


GEMEINDE LUTERER

DERENDINGEN

hochhaus und hotel - restaurant emmenbrücke derendingen
spezieller bebauungsplan der parzellen 1455 und 1456 derendingen
mst. 1:500

Gde. ZUCHWIL

EMME

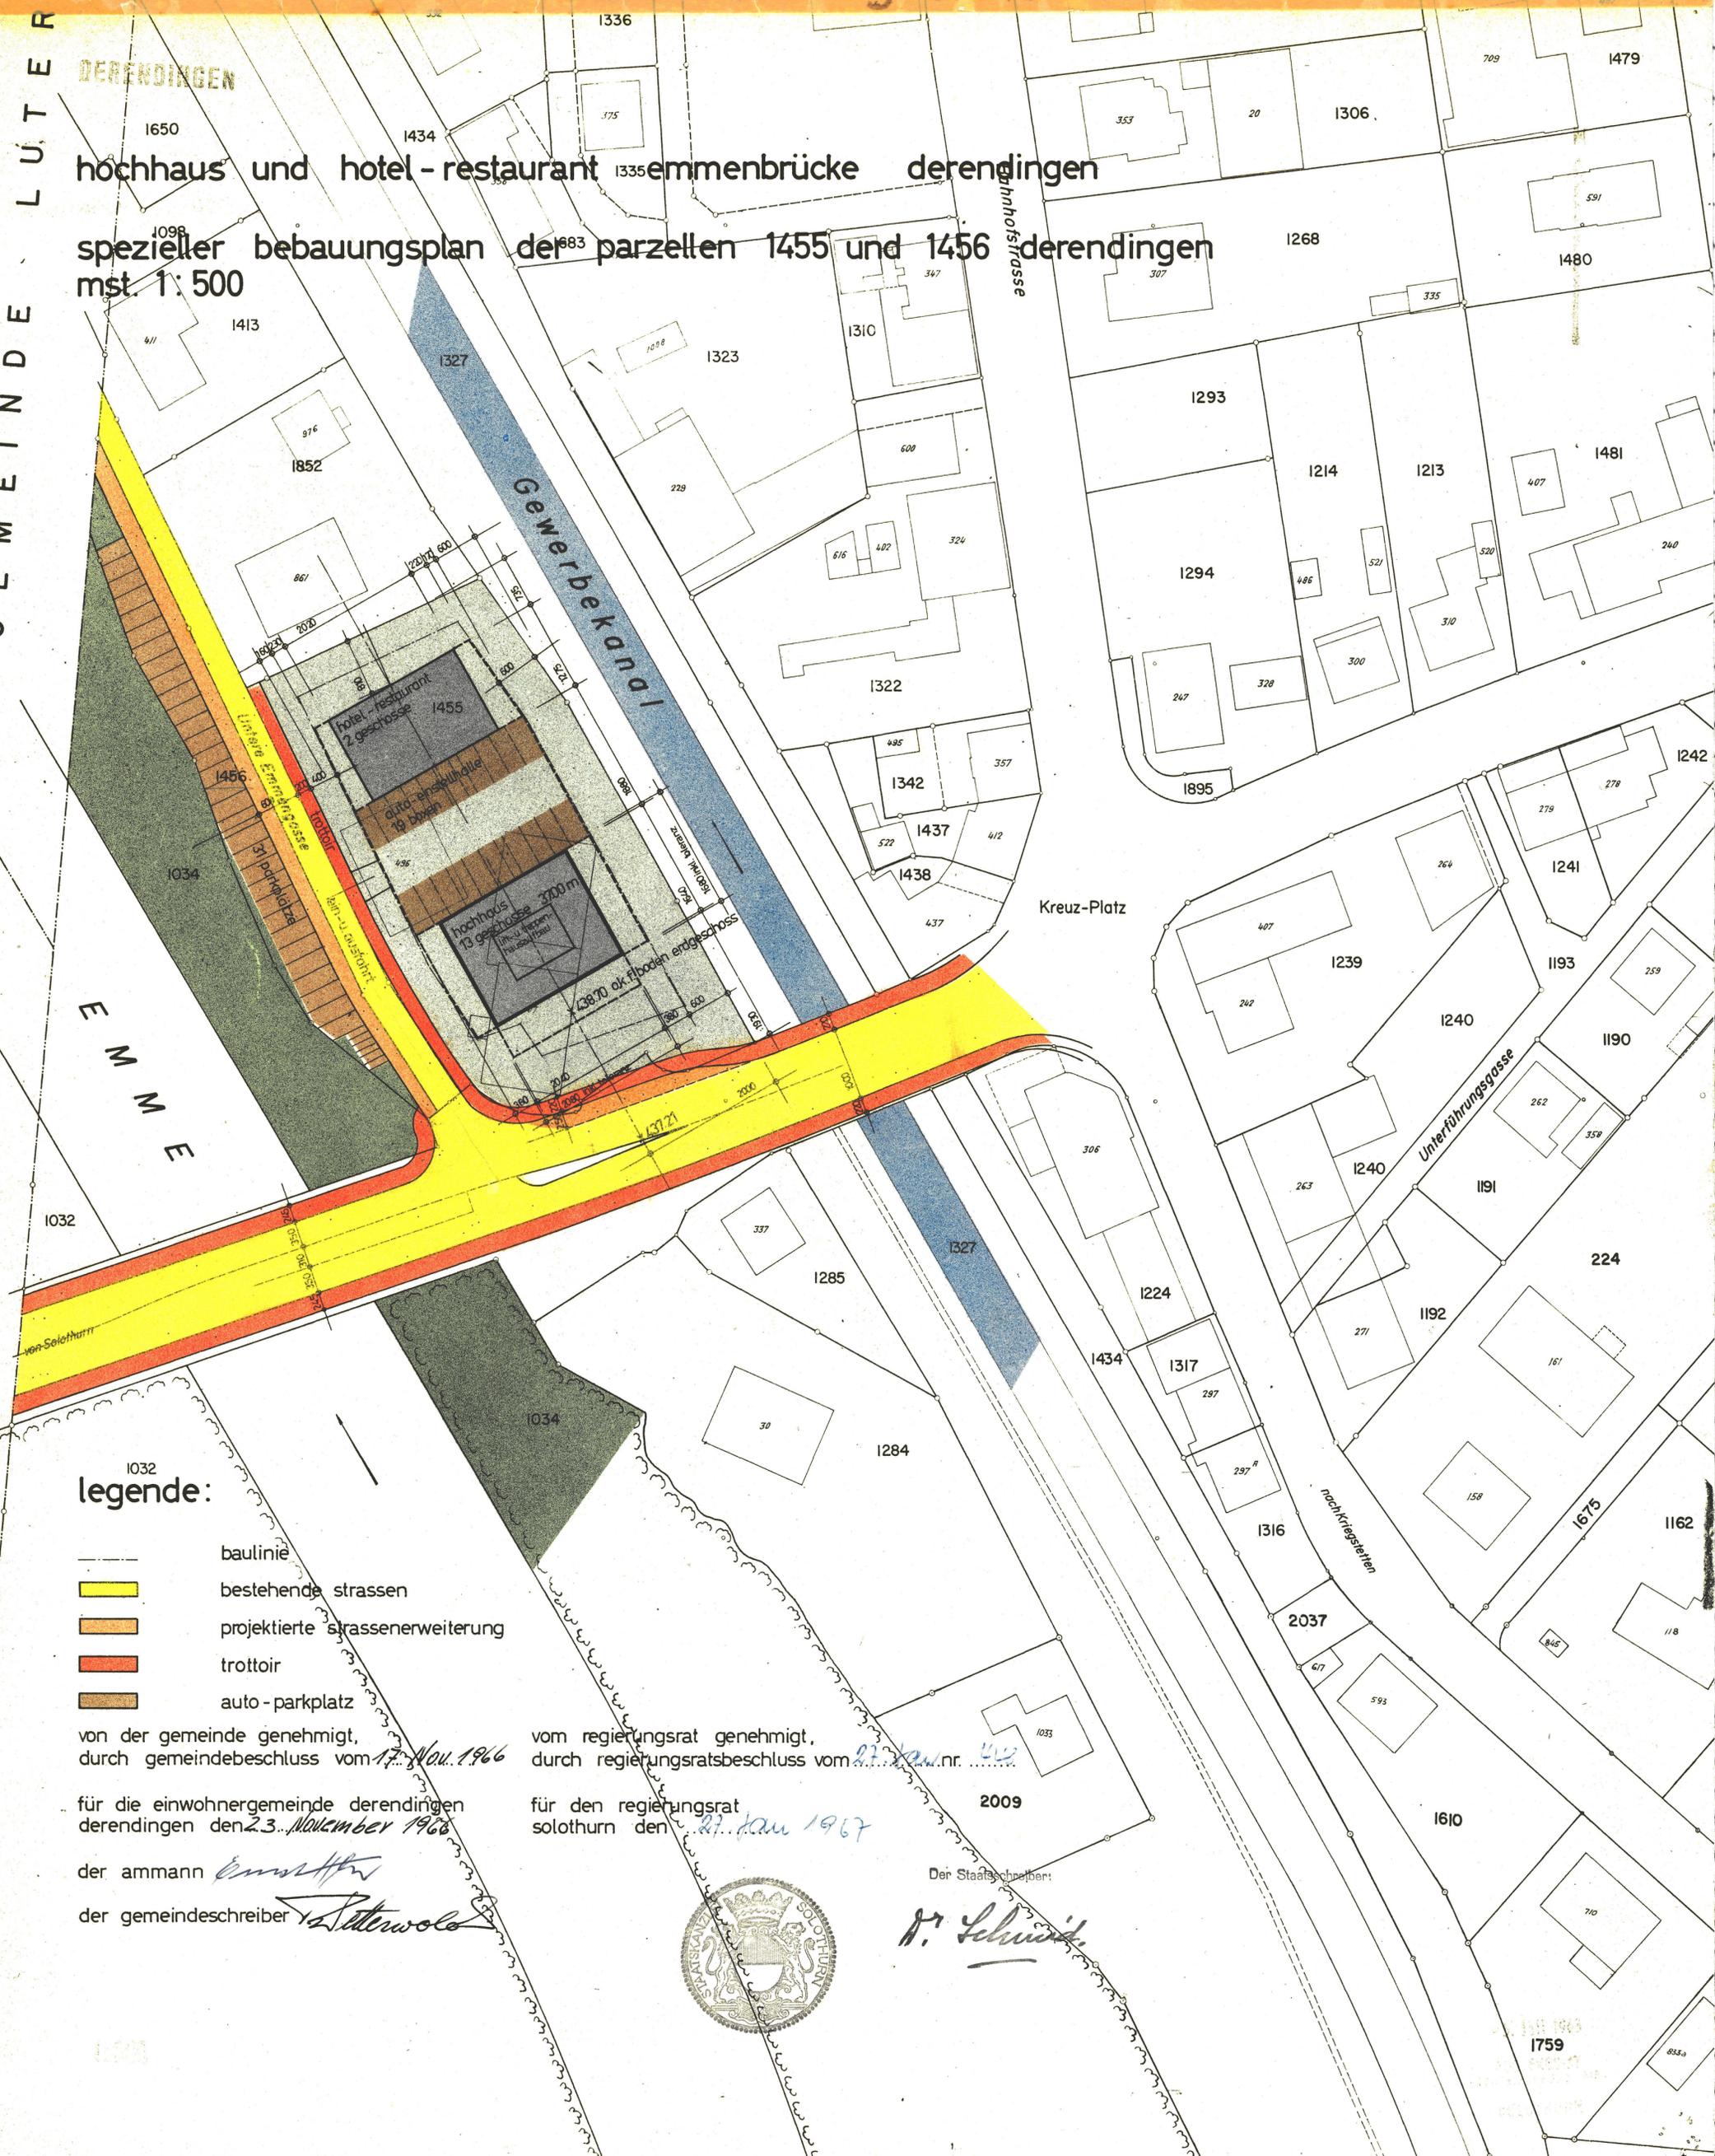

legende:

- baulinie
- bestehende strassen
- projektierte strassenerweiterung
- trottoir
- auto-parkplatz

von der gemeinde genehmigt, durch gemeindebeschluss vom 17. Nov. 1966

für die einwohnergemeinde derendingen derendingen den 23. November 1966

der ammann *[Signature]*

der gemeindeschreiber *[Signature]*

vom regierungsrat genehmigt, durch regierungsratsbeschluss vom 27. Jan. 1967

für den regierungsrat solothurn den 27. Jan. 1967

Der Staatschreiber:

[Signature]



2009

1759