

Kant. Planungsstelle

SPEZIELLER BEBAUUNGSPLAN
BAHNHOFSTRASSE 347 GB: 1310

ÜBERBAUTE FLÄCHE	ALT	54.05%	NEU	54.05 %
AUSNÜTZUNG	ALT	1.23	NEU	1.62
GRUNDSTÜCKFLÄCHE	M 2		4 1 2	

MSTB. 1: ~~2000~~ 500, 1:100

GENEHMIGT DURCH DIE EINWOHNERGEMEINDE ^{RAT}VERSAMMLUNG DER ENDINGEN



AM 20.4.1967 DER AMMANN :

DER GEMEINDE SCHREIBER :


SITUATION UND FASSADEN B + P

GENEHMIGT DURCH DEN HOHEN REGIERUNGSRAT DES KANTONS SOLOTHURN

AM 12. Mai 67 RRB. NR. 2393 DER STAATSSCHREIBER

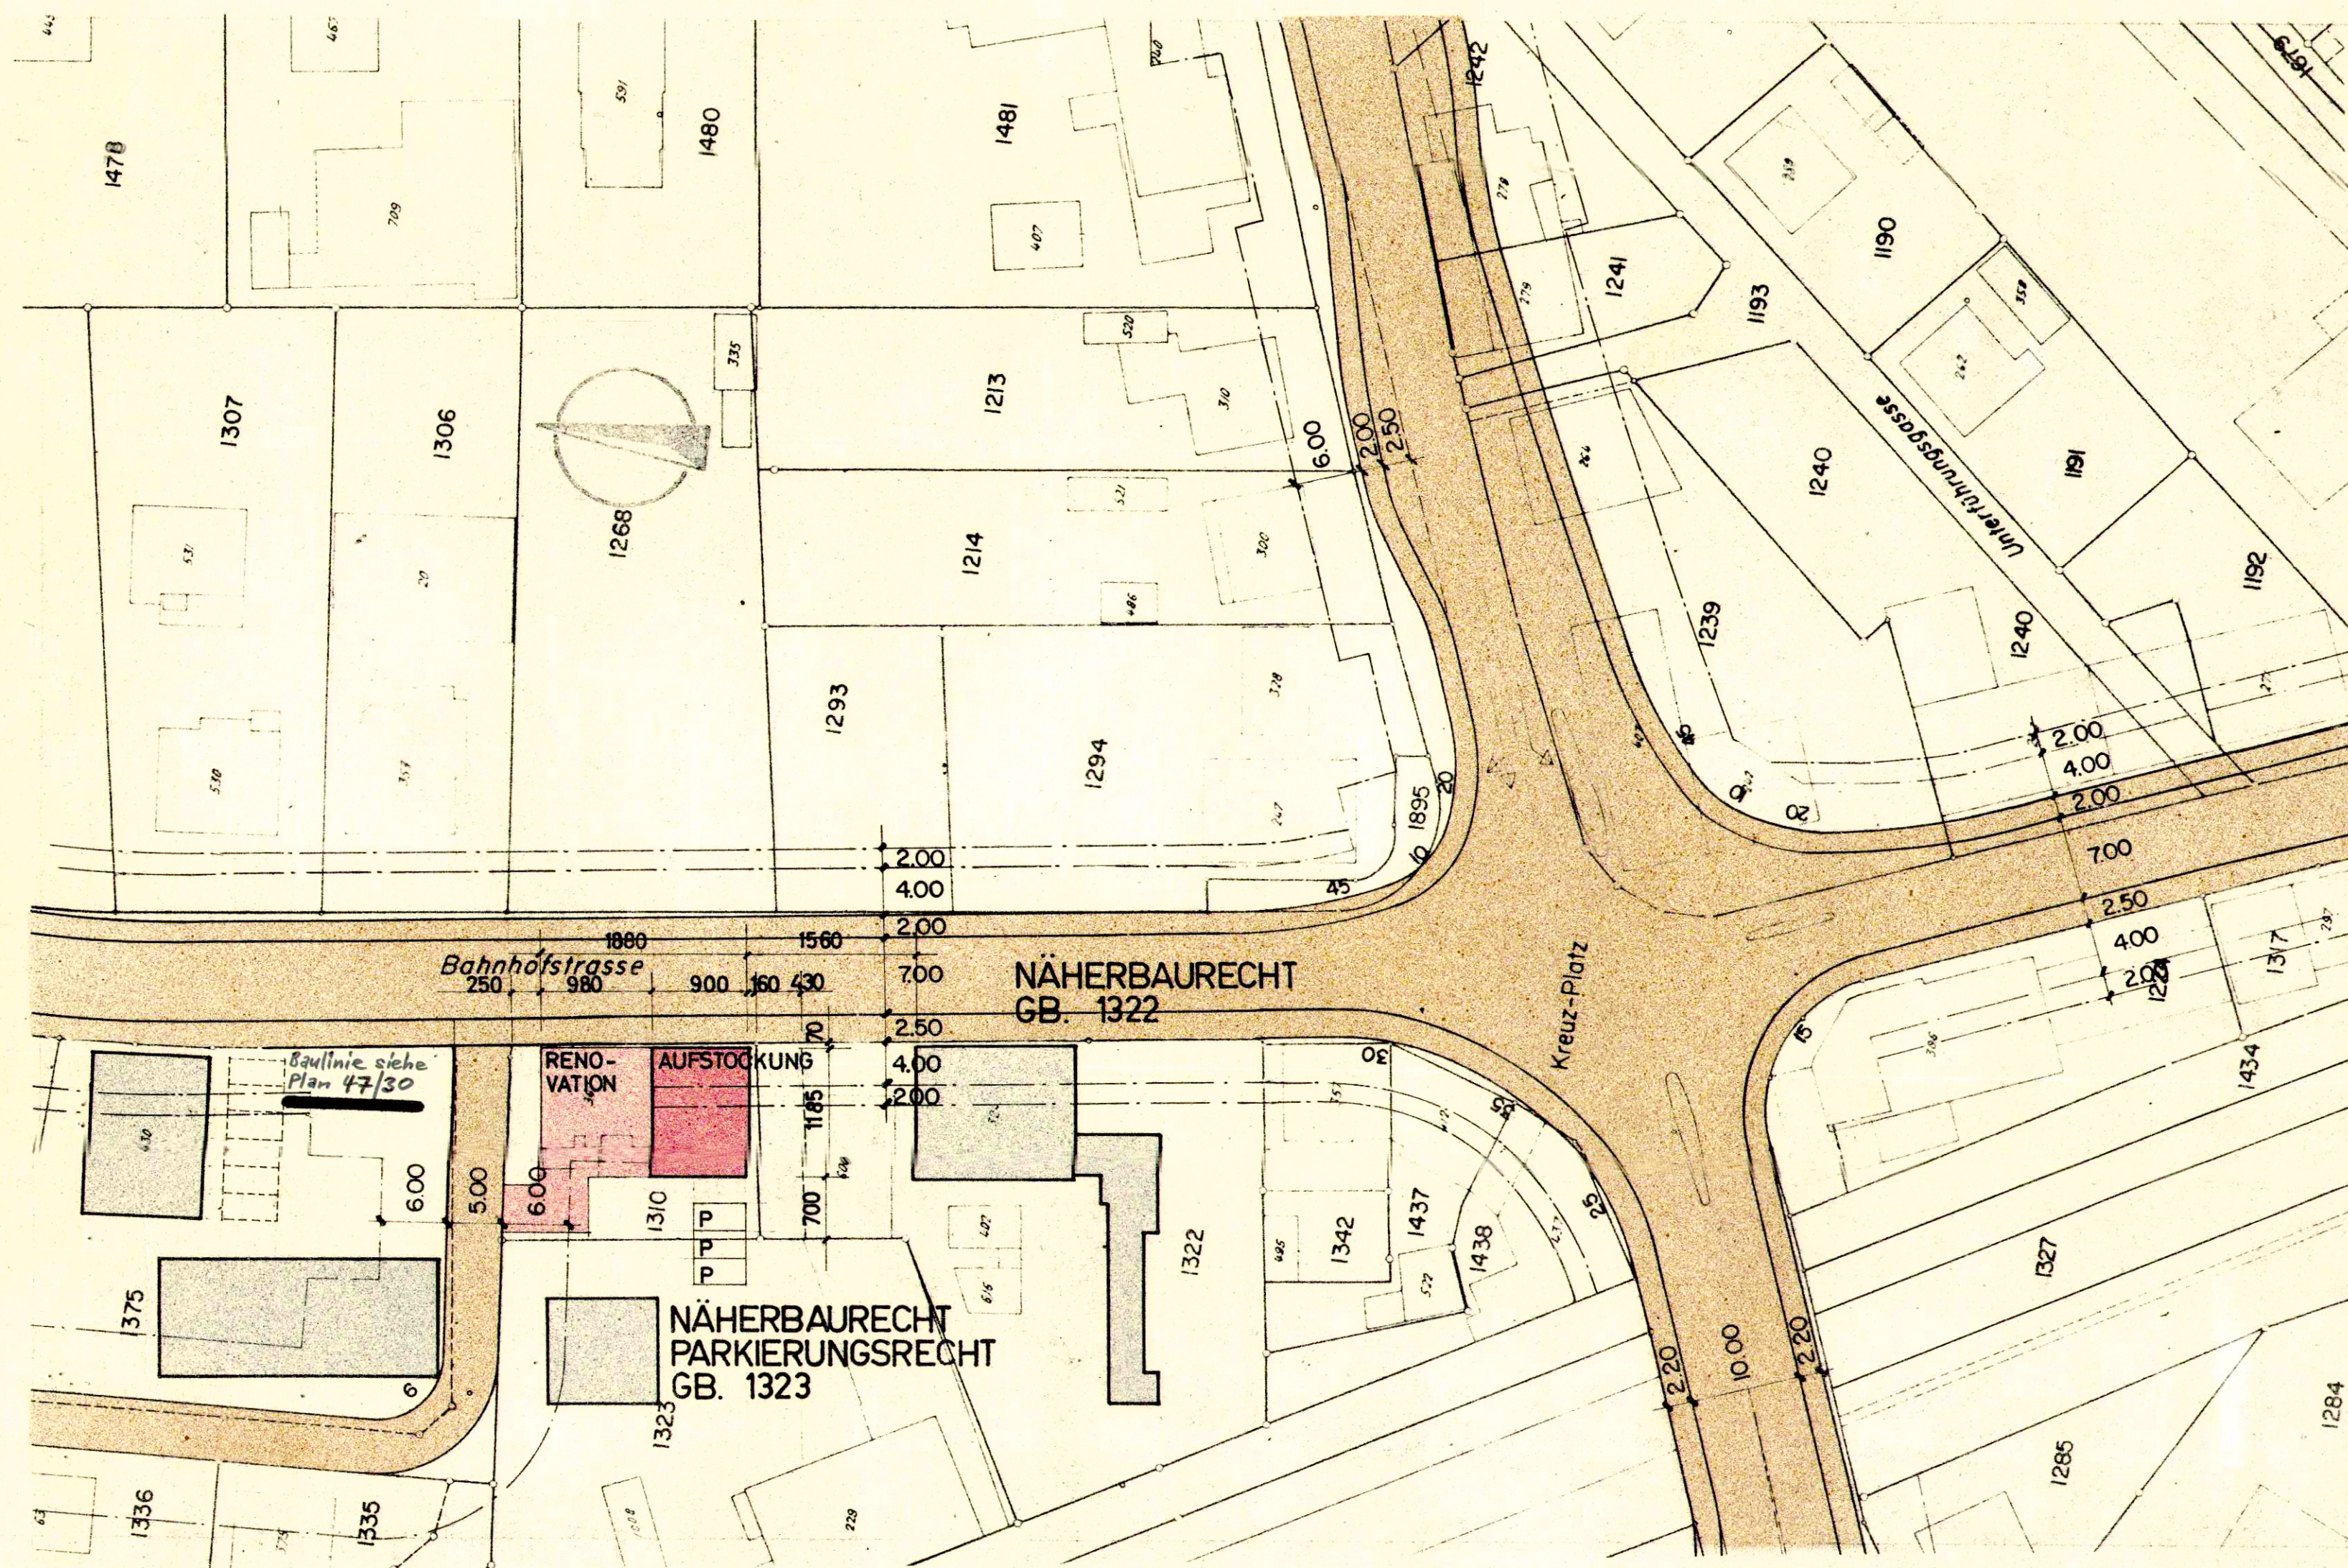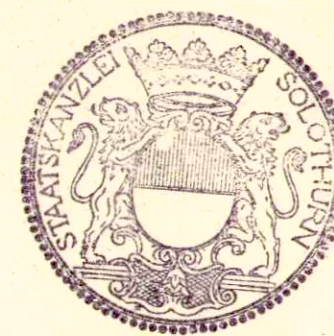

GEBÄUDE BESTEHEND

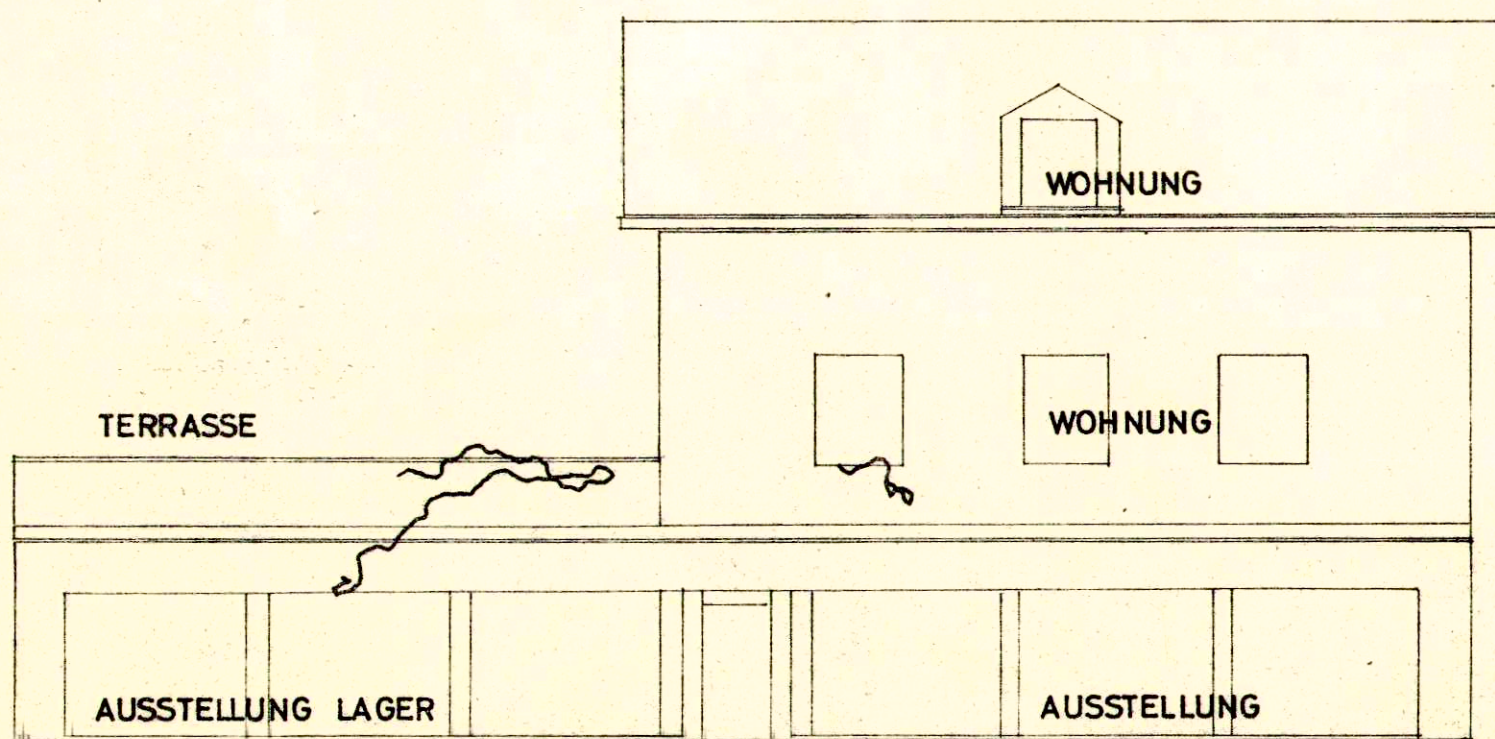

GEBÄUDE PROJEKT

