

Vom Regierungsrat durch heutigen Beschluss Nr. 7719 genehmigt. Solothurn, den 21. 12. 1973. Der Staatsschreiber:

Dr. Max G...  
[Seal of Solothurn]

Vom Regierungsrat durch heutigen Beschluss Nr. 2278 genehmigt. Solothurn, den 30. 4. 1974. Der Staatsschreiber:

Dr. Max G...  
[Seal of Solothurn]

Vom Regierungsrat durch heutigen Beschluss Nr. 1400 genehmigt. Solothurn, den 8. 3. 1977. Der Staatsschreiber:

Dr. Max G...  
[Seal of Solothurn]

Vom Regierungsrat durch heutigen Beschluss Nr. 689 genehmigt. Solothurn, den 8. 3. 1988. Der Staatsschreiber:

Dr. Max G...  
[Seal of Solothurn]


Vom Regierungsrat durch heutigen Beschluss Nr. 1860 genehmigt. Solothurn, den 9. 5. 1983. Der Staatsschreiber:

Dr. Max G...  
[Seal of Solothurn]

Vom Regierungsrat durch heutigen Beschluss Nr. 2986 genehmigt. Solothurn, den 24. 10. 1983. Der Staatsschreiber:

Dr. Max G...  
[Seal of Solothurn]

- LEGENDE :
- WOHNZONE BIS 2 GESCHOSSE
  - WOHNZONE BIS 4 GESCHOSSE
  - WOHNZONE MIT PFLICHT FÜR EINEN GESTALTUNGSPLAN
  - GRÜNZONE (ZONE FÜR ÖFFENTLICHE BAUTEN UND ANLAGEN)
  - INDUSTRIEZONE
  - STRASSE BESTEHEND
  - STRASSE PROJEKTIERT
  - TROTTOIR / GEHWEG
  - BAULINIE
  - VORBAULINIE

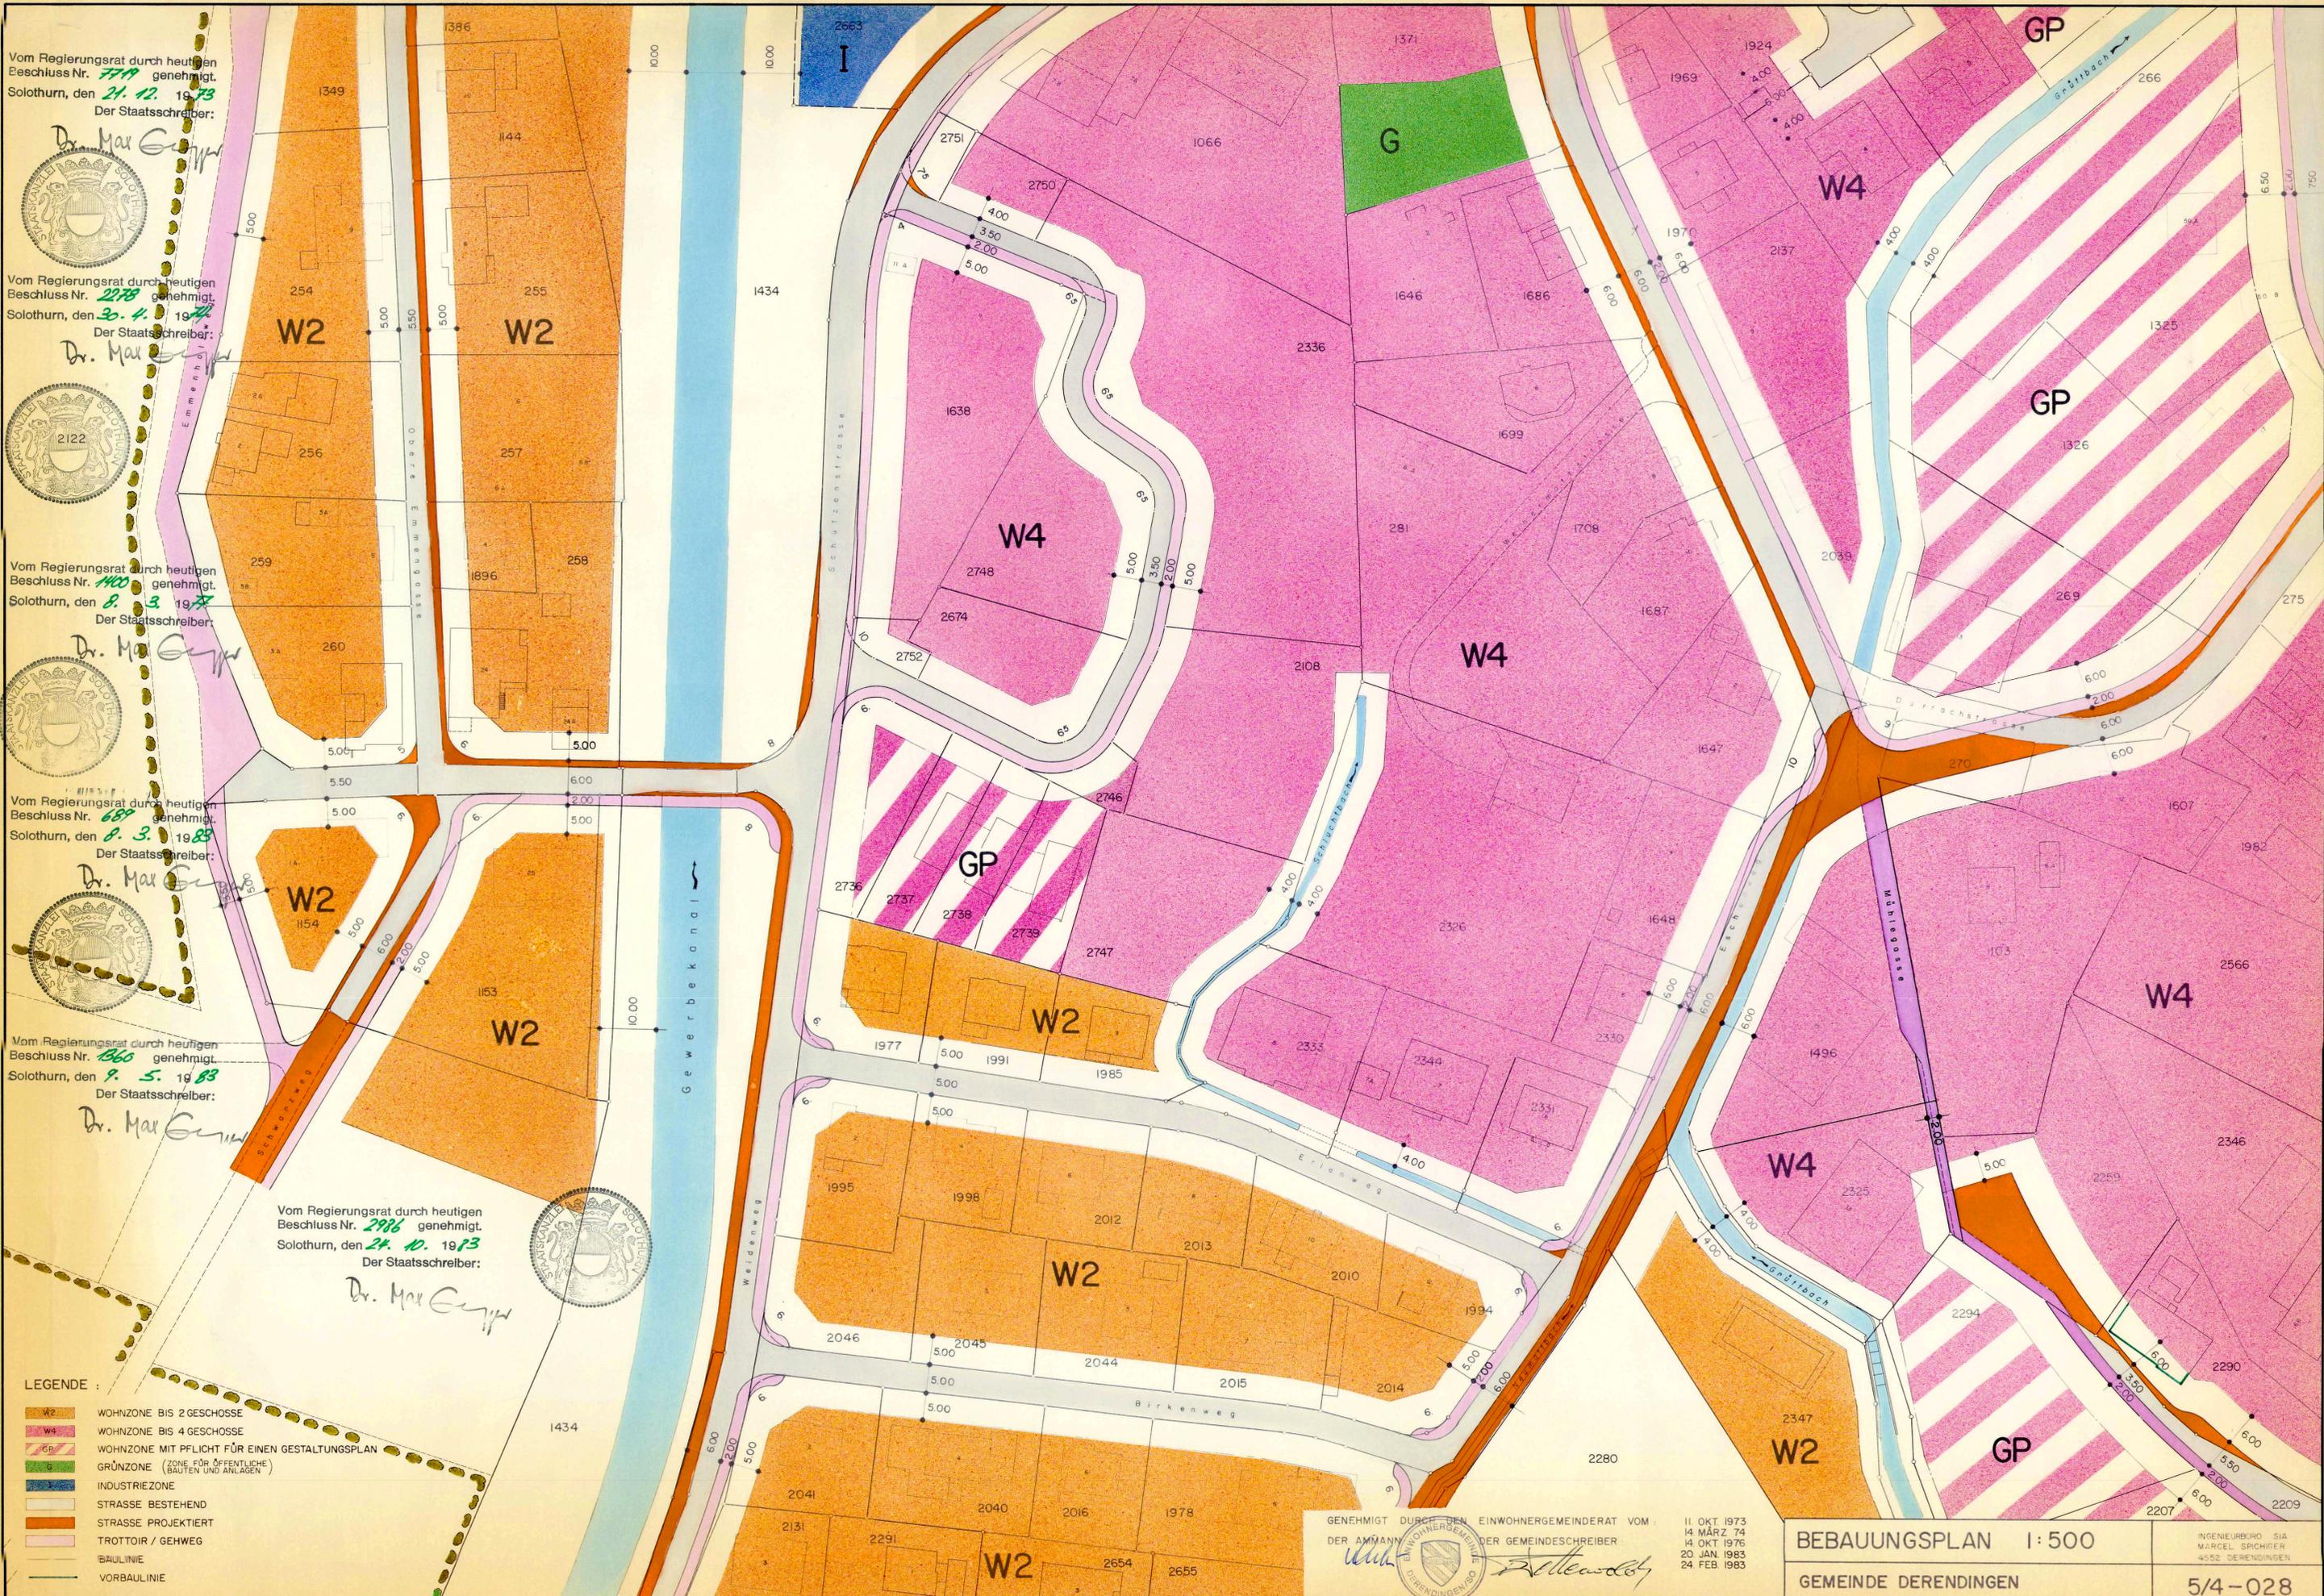

GENEHMIGT DURCH DEN EINWOHNERGEMEINDERAT VOM: 11 OKT 1973, 14 MÄRZ 74, 14 OKT 1976, 20 JAN 1983, 24 FEB 1983. DER AMMANN DER GEMEINDESCHREIBER

W... [Signature] ... [Signature]

BEBAUUNGSPLAN 1:500

GEMEINDE DERENDINGEN

5/4-028

INGENIEURBURO SIA MARCEL SPICHER 4552 DERENDINGEN