


47/54


Amt für Raumplanung

1 : 1000

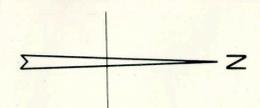

610 000
225 000

610 000
225 000

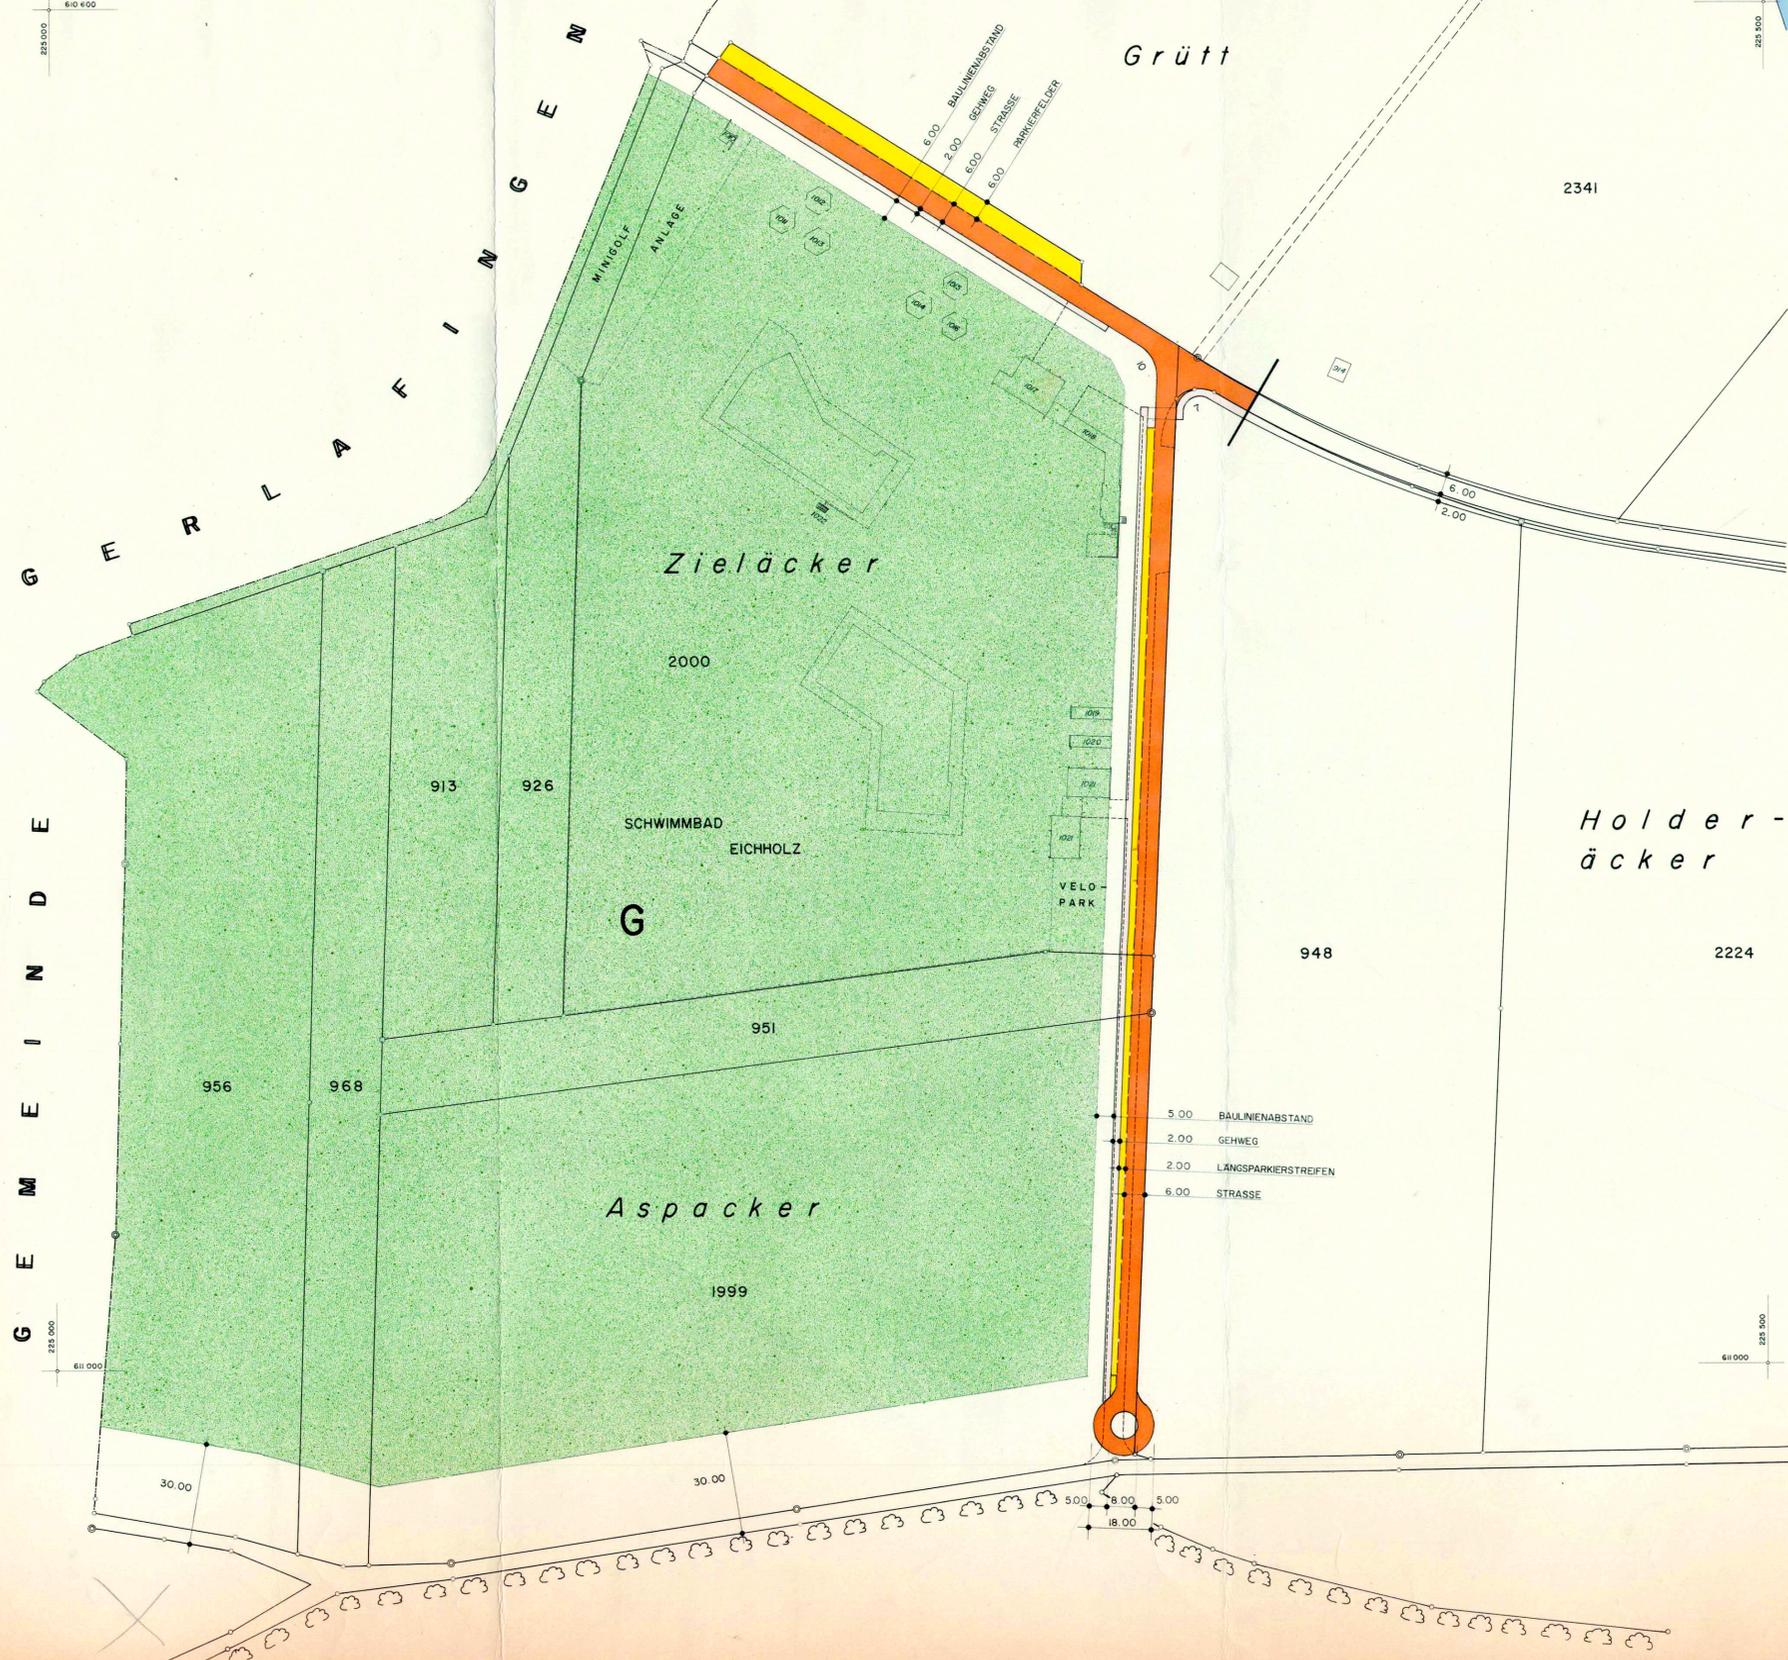

LEGENDE :

- GRÜNZONE (ZONE FÜR OFFENTLICHE BAUTEN UND ANLAGEN) ERHOLUNG
- PROJEKTIERTE STRASSE
- GEHWEG
- PARKFELDER
- BAULINIE
- GEMEINDEGRENZE
- BEGRENZUNG PLANAUFLAGE

GENEHMIGT DURCH DEN GEMEINDERAT VOM 20. MAI 1976

DER AMMANN  DER GEMEINDESCHREIBER 

Vom Regierungsrat durch heutigen Beschluss Nr. 574.9 genehmigt.
Solothurn, den 3. 4. 1976
Der Staatsschreiber:





BEBAUUNGSPLAN EICHHOLZ		INGENIEURBÜRO MARCEL SPICIGER DIPL. ING. SIA 4552 DERENDINGEN
GEMEINDE	DERENDINGEN	5 / 4 - S3