

GEMEINDE BIBERIST

2257



Vom Regierungsrat durch heutige
Beschluss Nr. 1013 genehmigt.
Solothurn, den 23. 2. 1979
Der Staatsschreiber:


Dr. Max Gygis

2278

2503

1608 (W2)

- W2 WOHNZONE BIS 2 GESCHOSSE
- W3 WOHNZONE BIS 3 GESCHOSSE
- W4 WOHNZONE BIS 4 GESCHOSSE
- (W2) 2. ETAPPE BIS 2 GESCHOSSE
- I INDUSTRIEZONE
- G GRONZONE (ZONE FOR ÖFFENTLICHE BÄUTEN UND ANLAGEN)
- BAULINIEN
- AUSNAHMEBEREICH
- STRASSE BESTEHEND
- STRASSE PROJEKTIERT
- TROTTOIR
- BEGRENZUNG ZONENPLAN

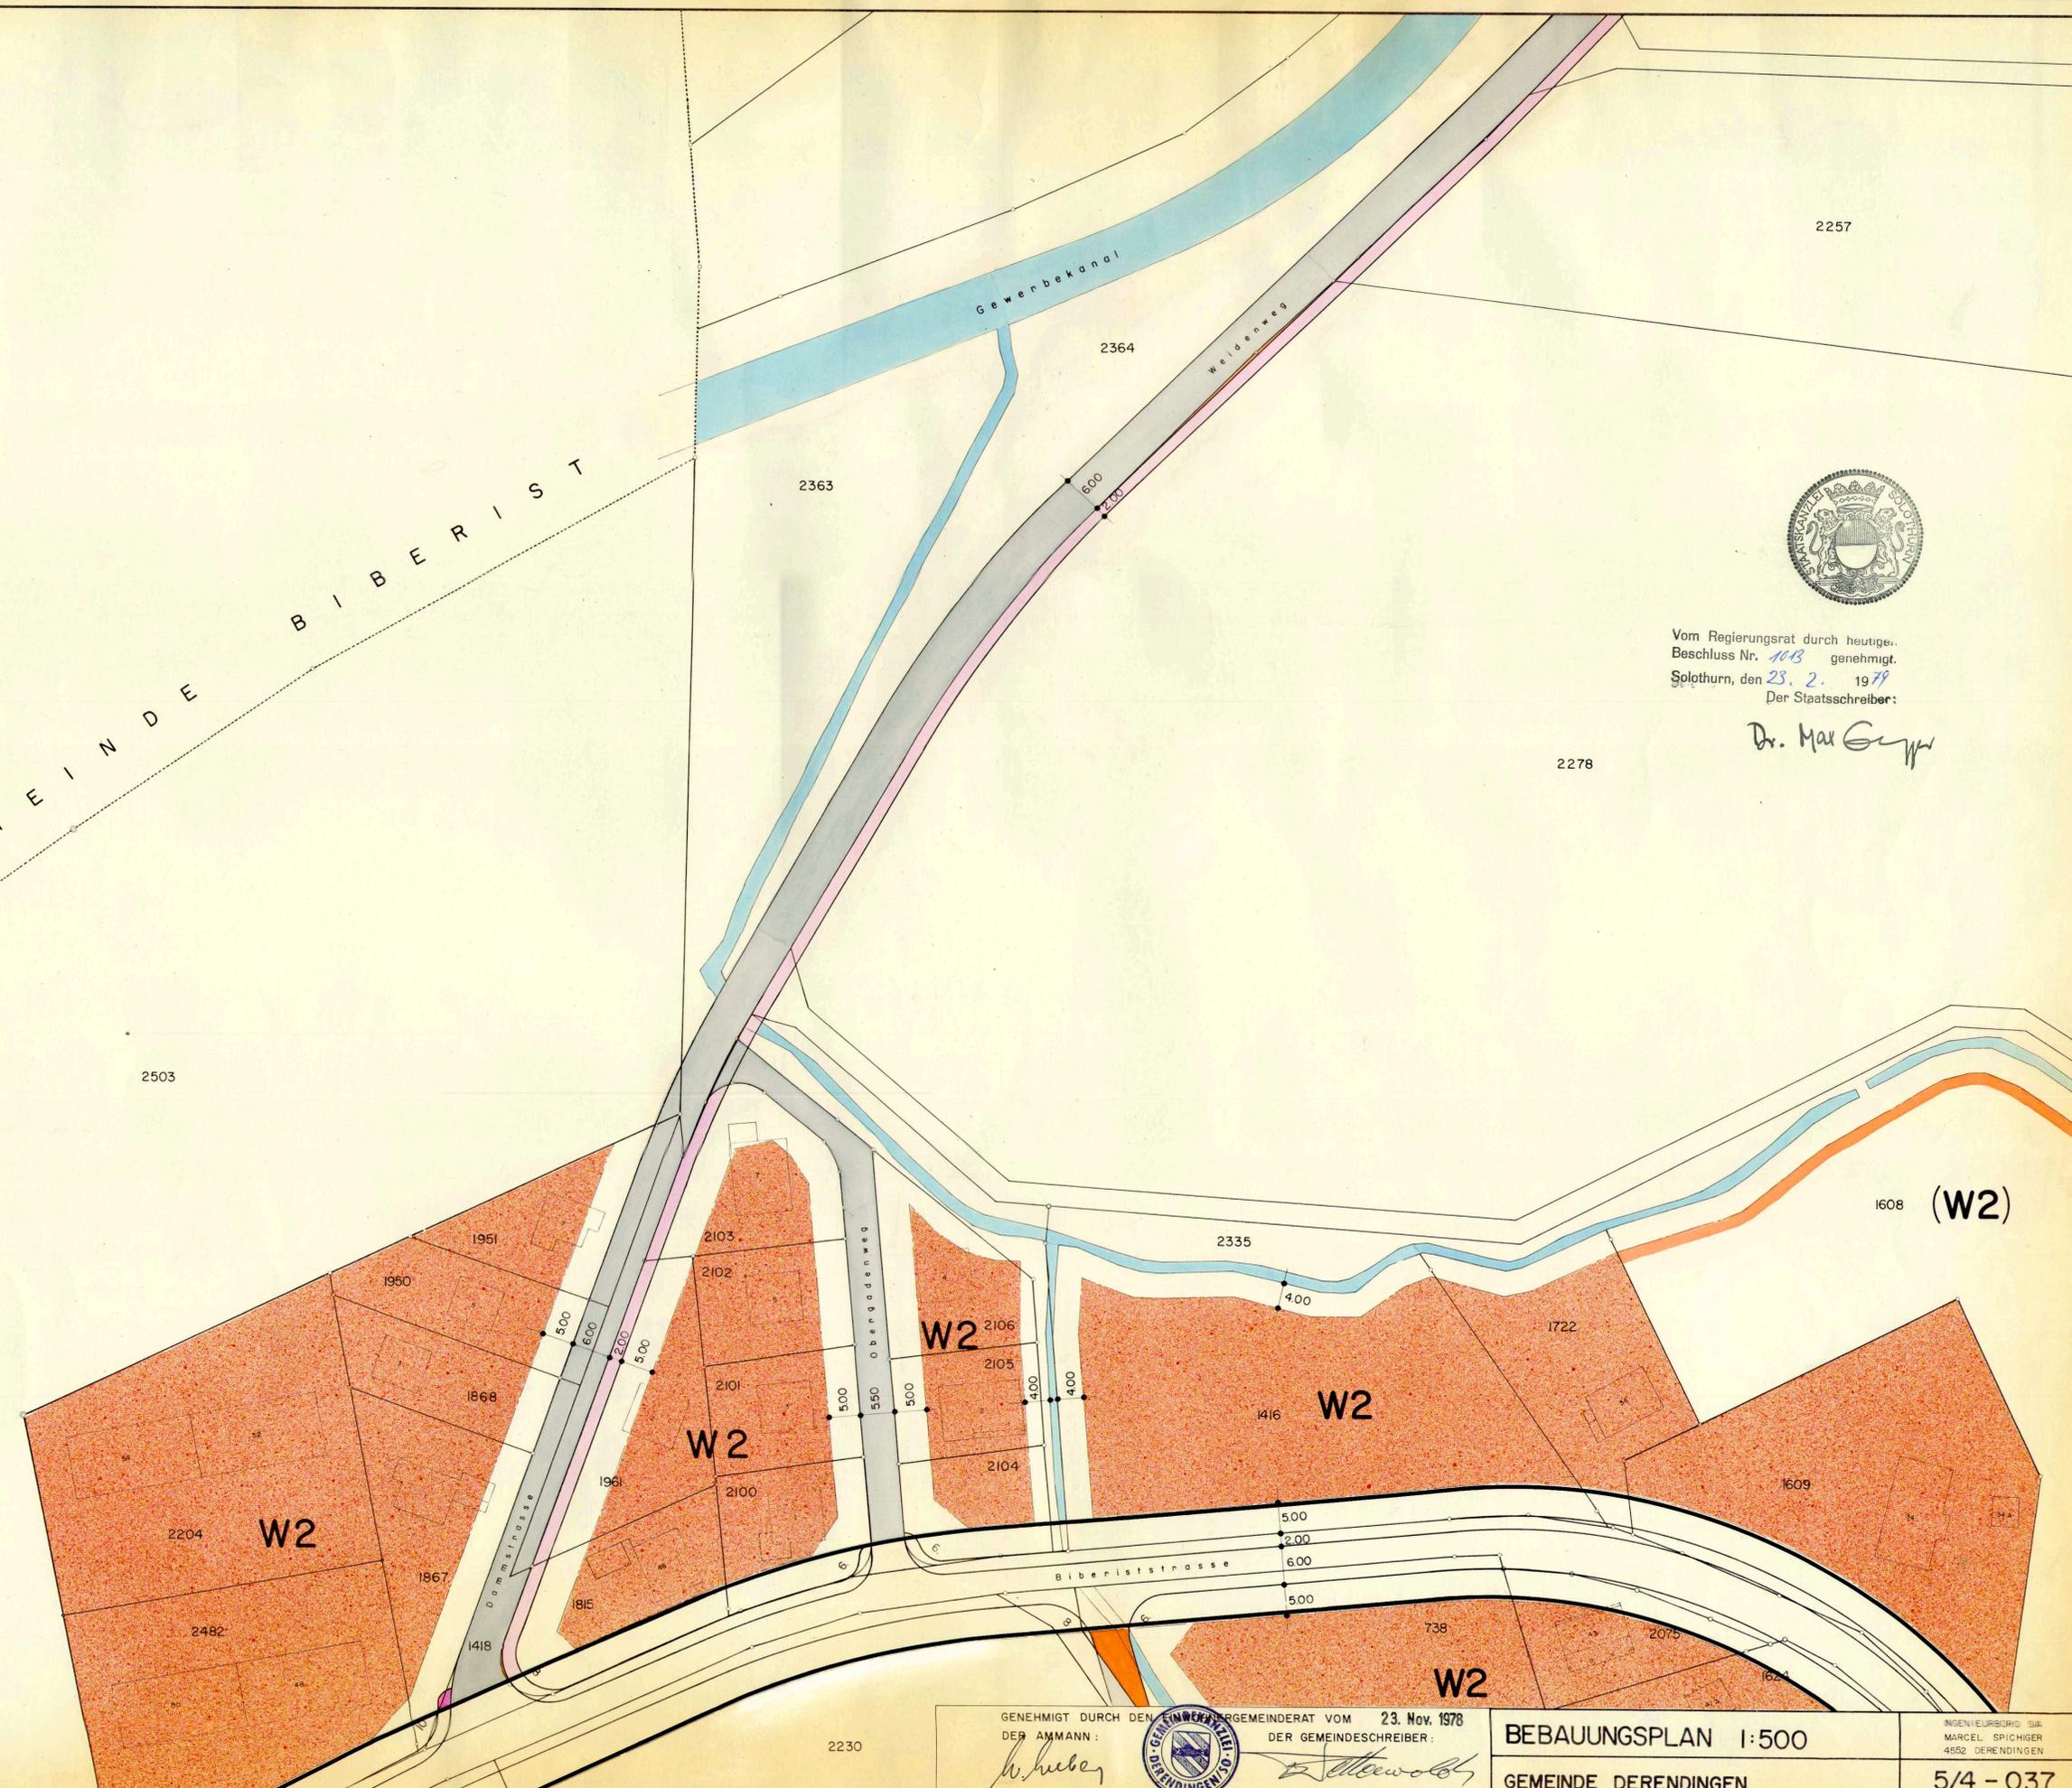

GENEHMIGT DURCH DEN GEMEINDERAT VOM 23. Nov. 1978
 DER AMMANN: *H. Huber*
 DER GEMEINDESCHREIBER: *Stettin*



BEBAUUNGSPLAN 1:500
 GEMEINDE DERENDINGEN

INGENIEURBÜRO: DR. MARCEL SPICIGER 4552 DERENDINGEN
 5/4 - 037