


47/66

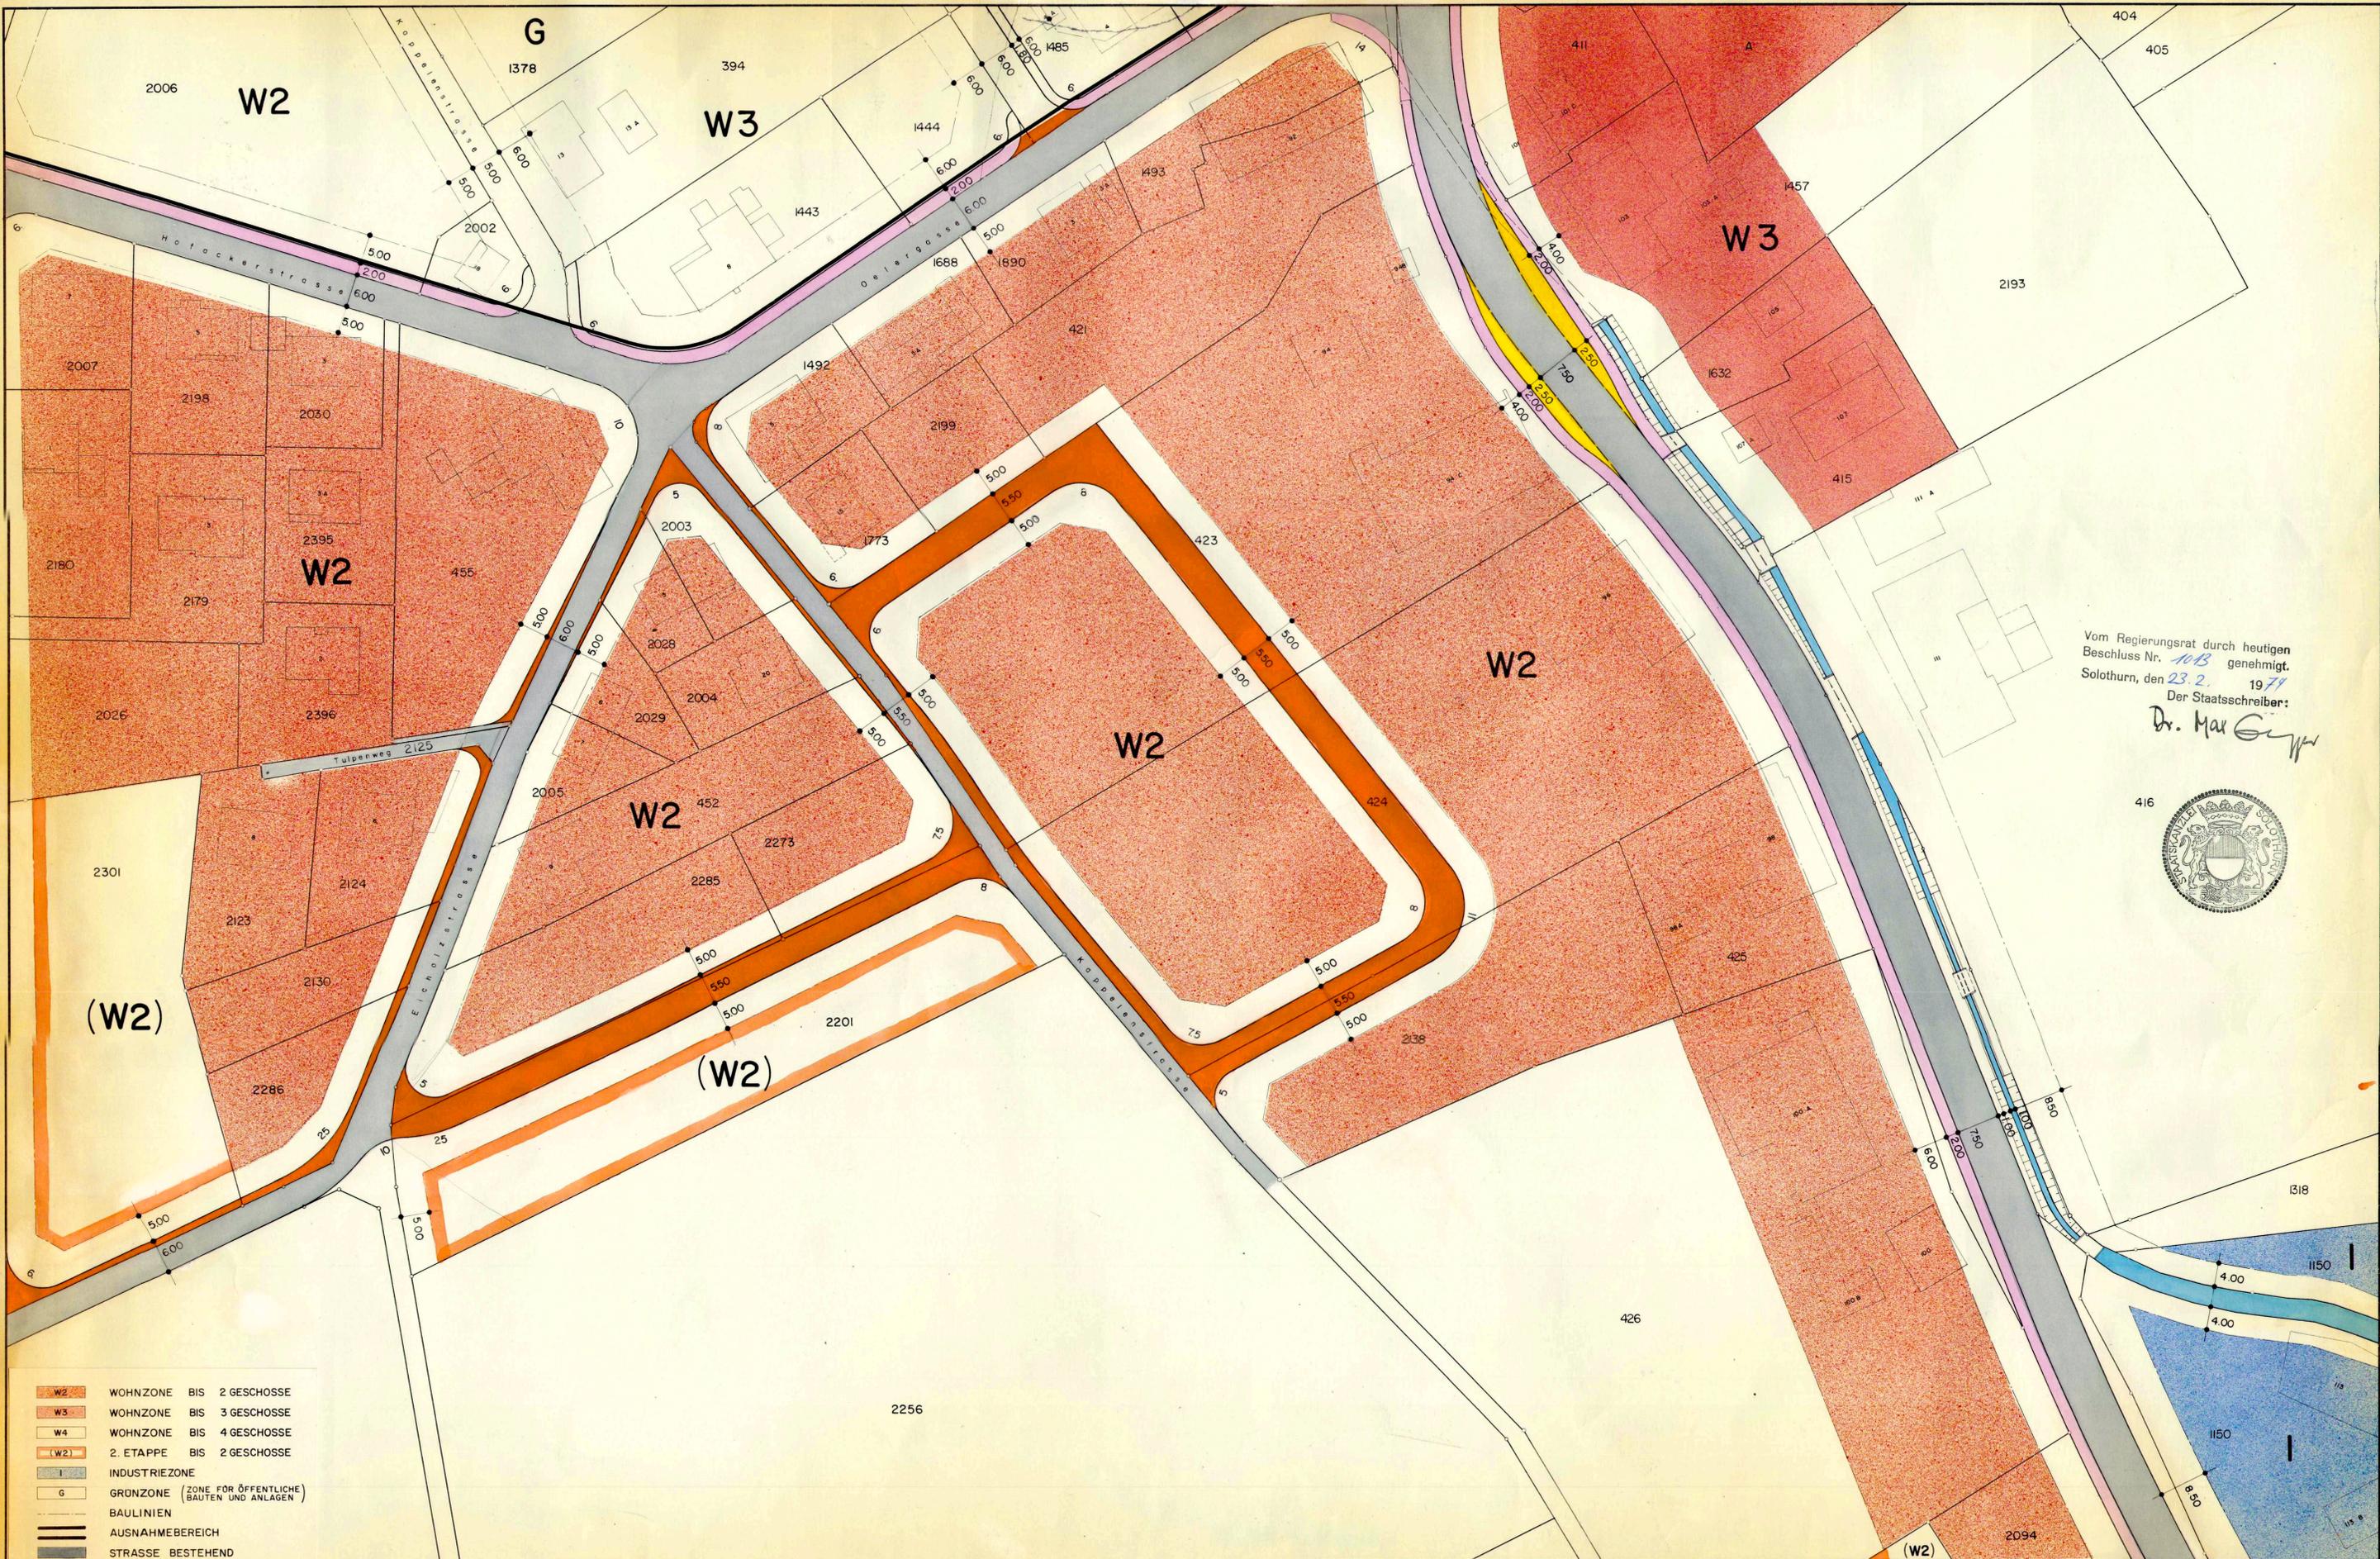

Vom Regierungsrat durch heutigen  
 Beschluss Nr. 1013 genehmigt.  
 Solothurn, den 23. 2. 1971  
 Der Staatsschreiber:

Dr. Max Gysin



- W2 WOHNZONE BIS 2 GESCHOSSE
- W3 WOHNZONE BIS 3 GESCHOSSE
- W4 WOHNZONE BIS 4 GESCHOSSE
- (W2) 2. ETAPPE BIS 2 GESCHOSSE
- I INDUSTRIEZONE
- G GRUNZONE (ZONE FÜR ÖFFENTLICHE BÄUFEN UND ANLAGEN)
- BAULINIEN
- AUSNAHMEBEREICH
- STRASSE BESTEHEND
- STRASSE PROJEKTIERT
- TROTTOIR
- BEGRENZUNG ZONENPLAN

GENEHMIGT DURCH DEN EINWOHNERGEMEINDERAT VOM DER AMMANN: <i>[Signature]</i>	DER GEMEINDESCHREIBER: <i>[Signature]</i>	<b>BEBAUUNGSPLAN 1:500</b>	INGENIEURBÜRO SIA MARCEL SPICHSER 4552 DERENDINGEN
		GEMEINDE DERENDINGEN	5/4-044