


47 / 75

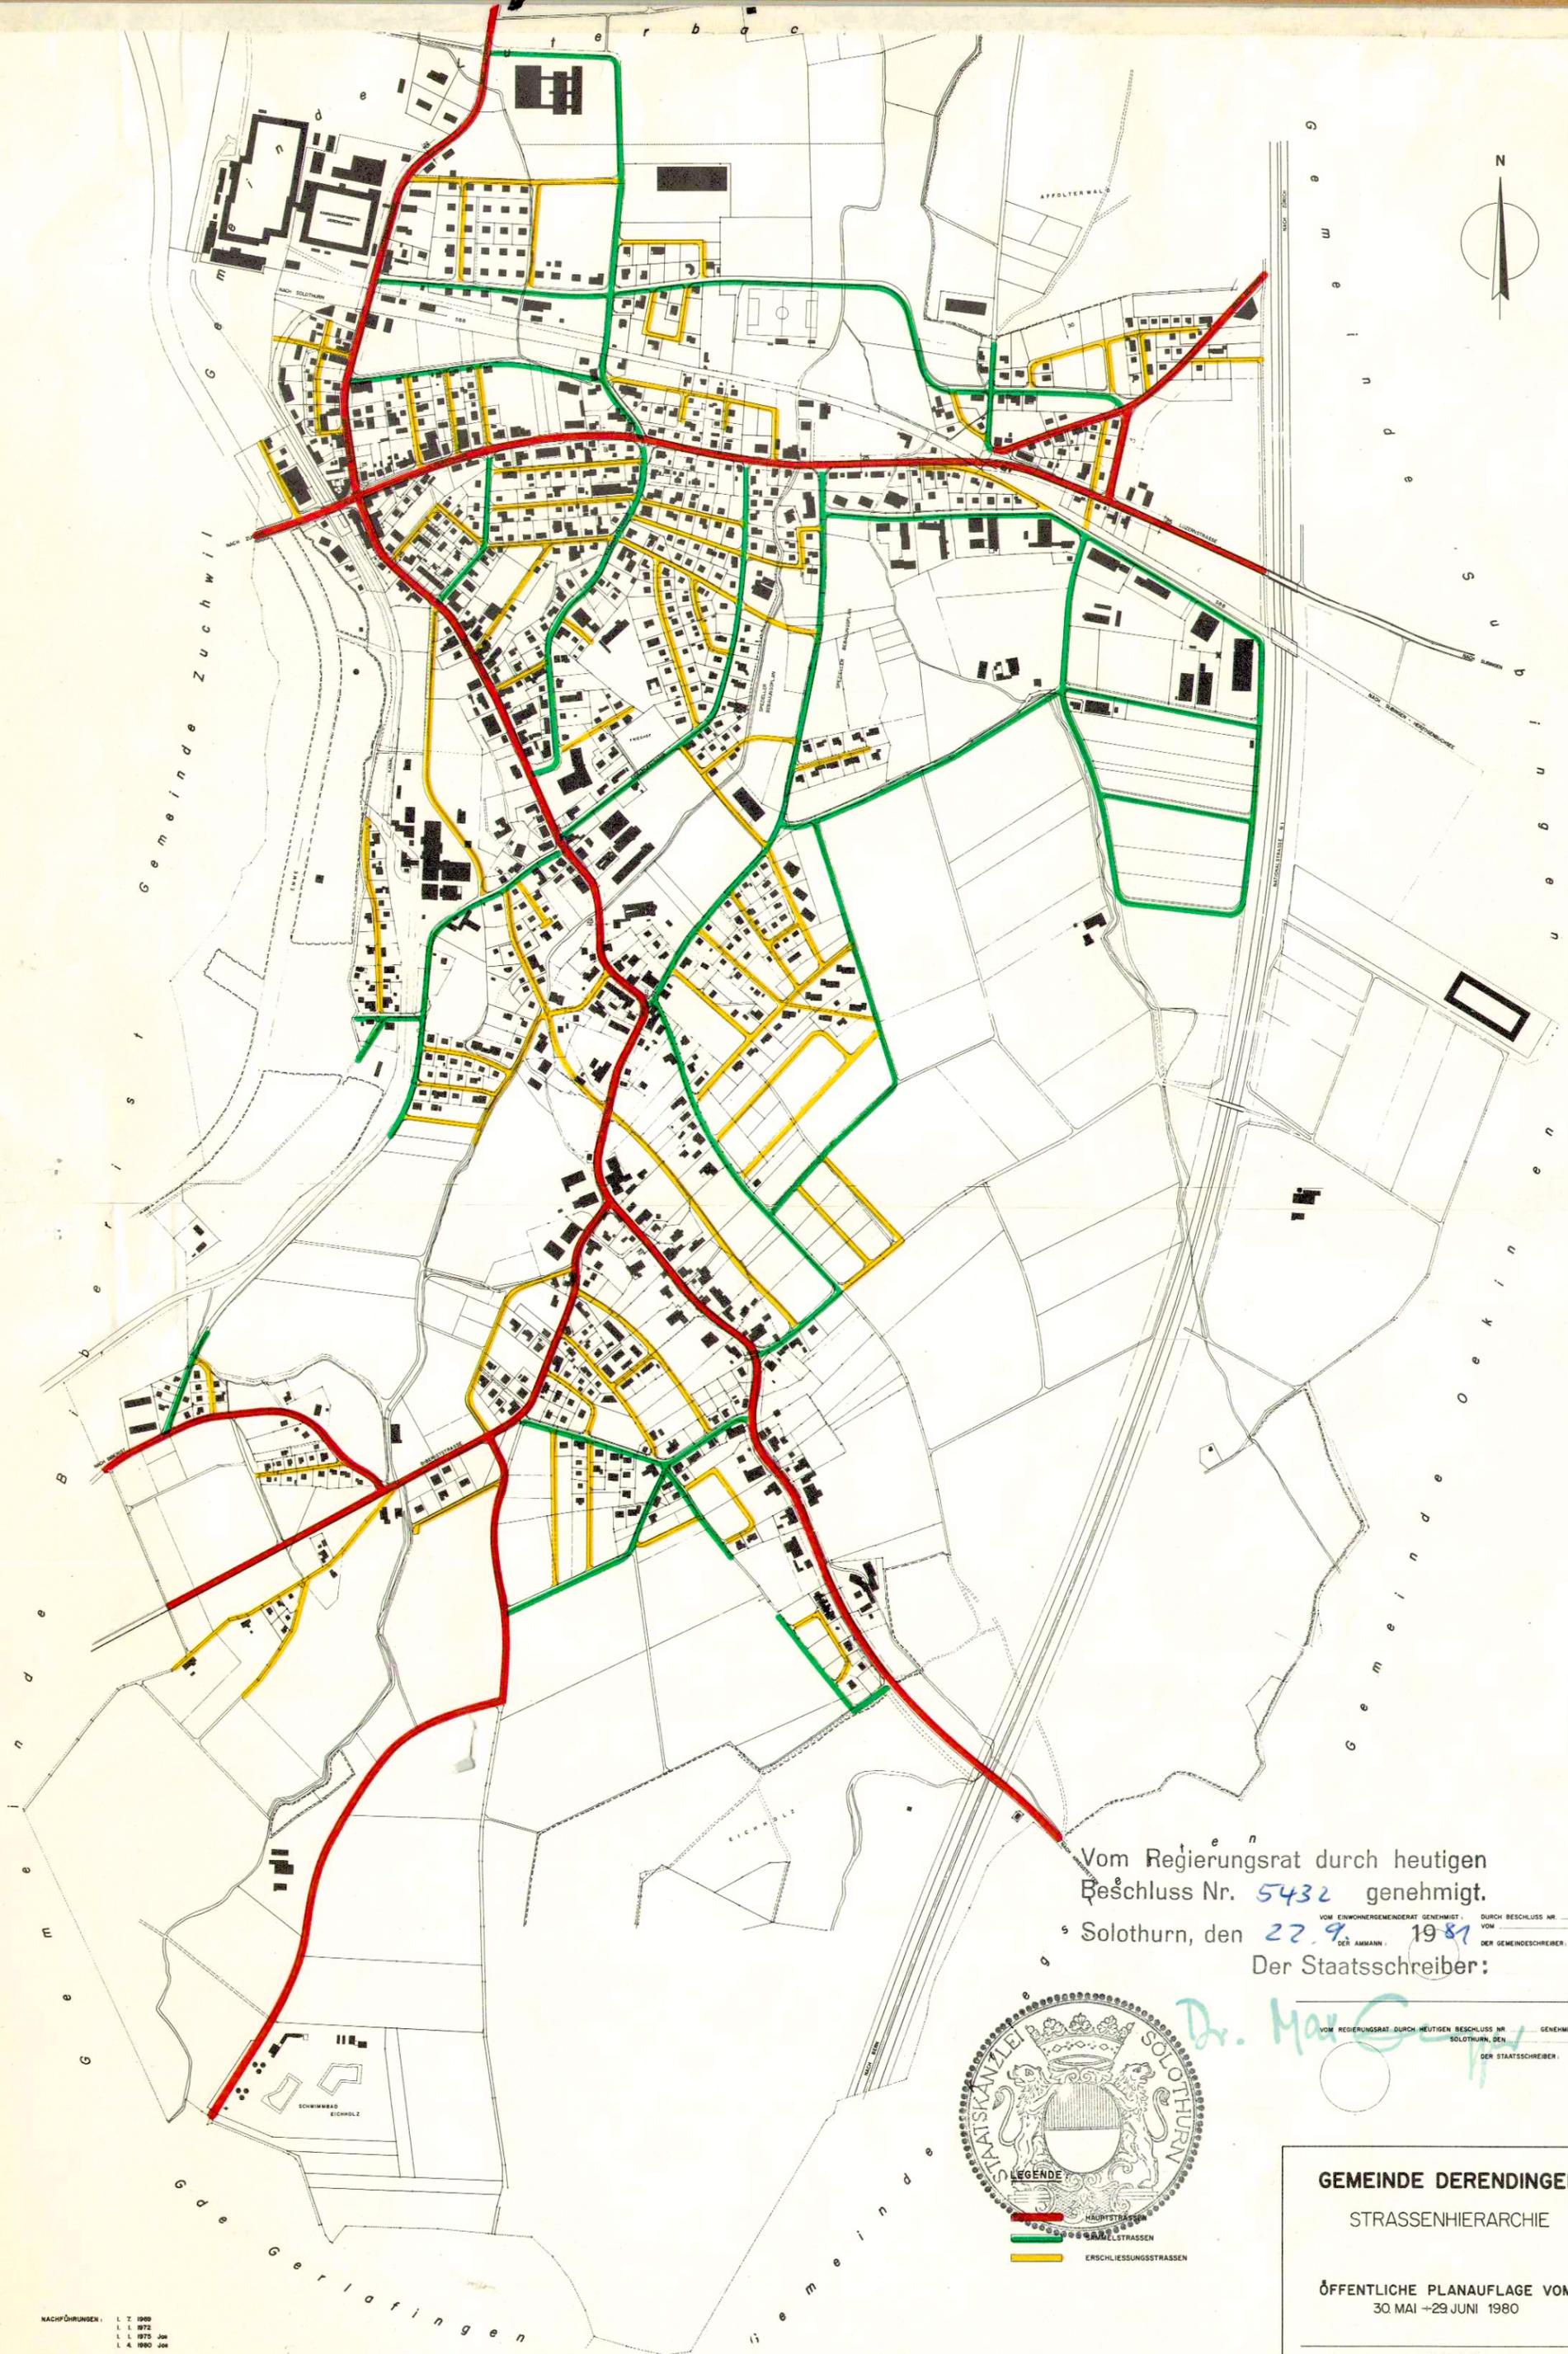

Vom Regierungsrat durch heutigen  
Beschluss Nr. 5432 genehmigt.  
Solothurn, den 27.9.1981  
Der Staatsschreiber:

DURCH BESCHLUS NR. \_\_\_\_\_  
VOM \_\_\_\_\_  
DER AMMANN: \_\_\_\_\_  
DER STAATSSCHREIBER: \_\_\_\_\_

*Dr. Max G...*  
VOM REGIERUNGSRAT DURCH HEUTIGEN BESCHLUS NR. \_\_\_\_\_  
SOLOTHURN, DEN \_\_\_\_\_  
DER STAATSSCHREIBER: \_\_\_\_\_



**GEMEINDE DERENDINGEN**  
STRASSENHIERARCHIE

ÖFFENTLICHE PLANAUFLAGE VOM:  
30. MAI + 29. JUNI 1980

INGENIEURBÜRO MARCEL SPICIGER  
DIPLOM. ING. SIA 4552 DERENDINGEN

NACHFÜHRUNGEN:  
L. Z. 1969  
L. I. 1972  
L. I. 1972 J08  
L. A. 1980 J08