

47/76

82.82.15

1 : 200
80 / 60

stefan sieboth, architekt sia swb , 4552 derendingen 065 42 34 24

objekt: **wohnsiedlung weihermatt**
derendingen : efh 1-4

baubereich: **durrach ag** hauptstr. 26, derendingen

plan: **gestaltungsplan**

anfertigung: 11.11.82 pm | 26.10.82 | S. Mann

legende:

-  geltungsbereich
-  grünflächen
-  hartplätze
-  1-geschossig
-  1-geschossig mit aufbaurecht
-  2-geschossig mit aufbaurecht für wintergarten
-  grenzbaurecht für wintergarten
-  mögliches vordach

einfriedungen max. höhe 2.00m



parzellennr.: 758 (2108) + 1239

ausnutzungs-
ziffer: 0,6

alle gebäudemasse dürfen einen toleranzzuschlag von 2,5% aufweisen.

ein zurückverlegen der einfriedungen ist mittels baugesuchseingabe möglich.

gestaltungsrichtlinie

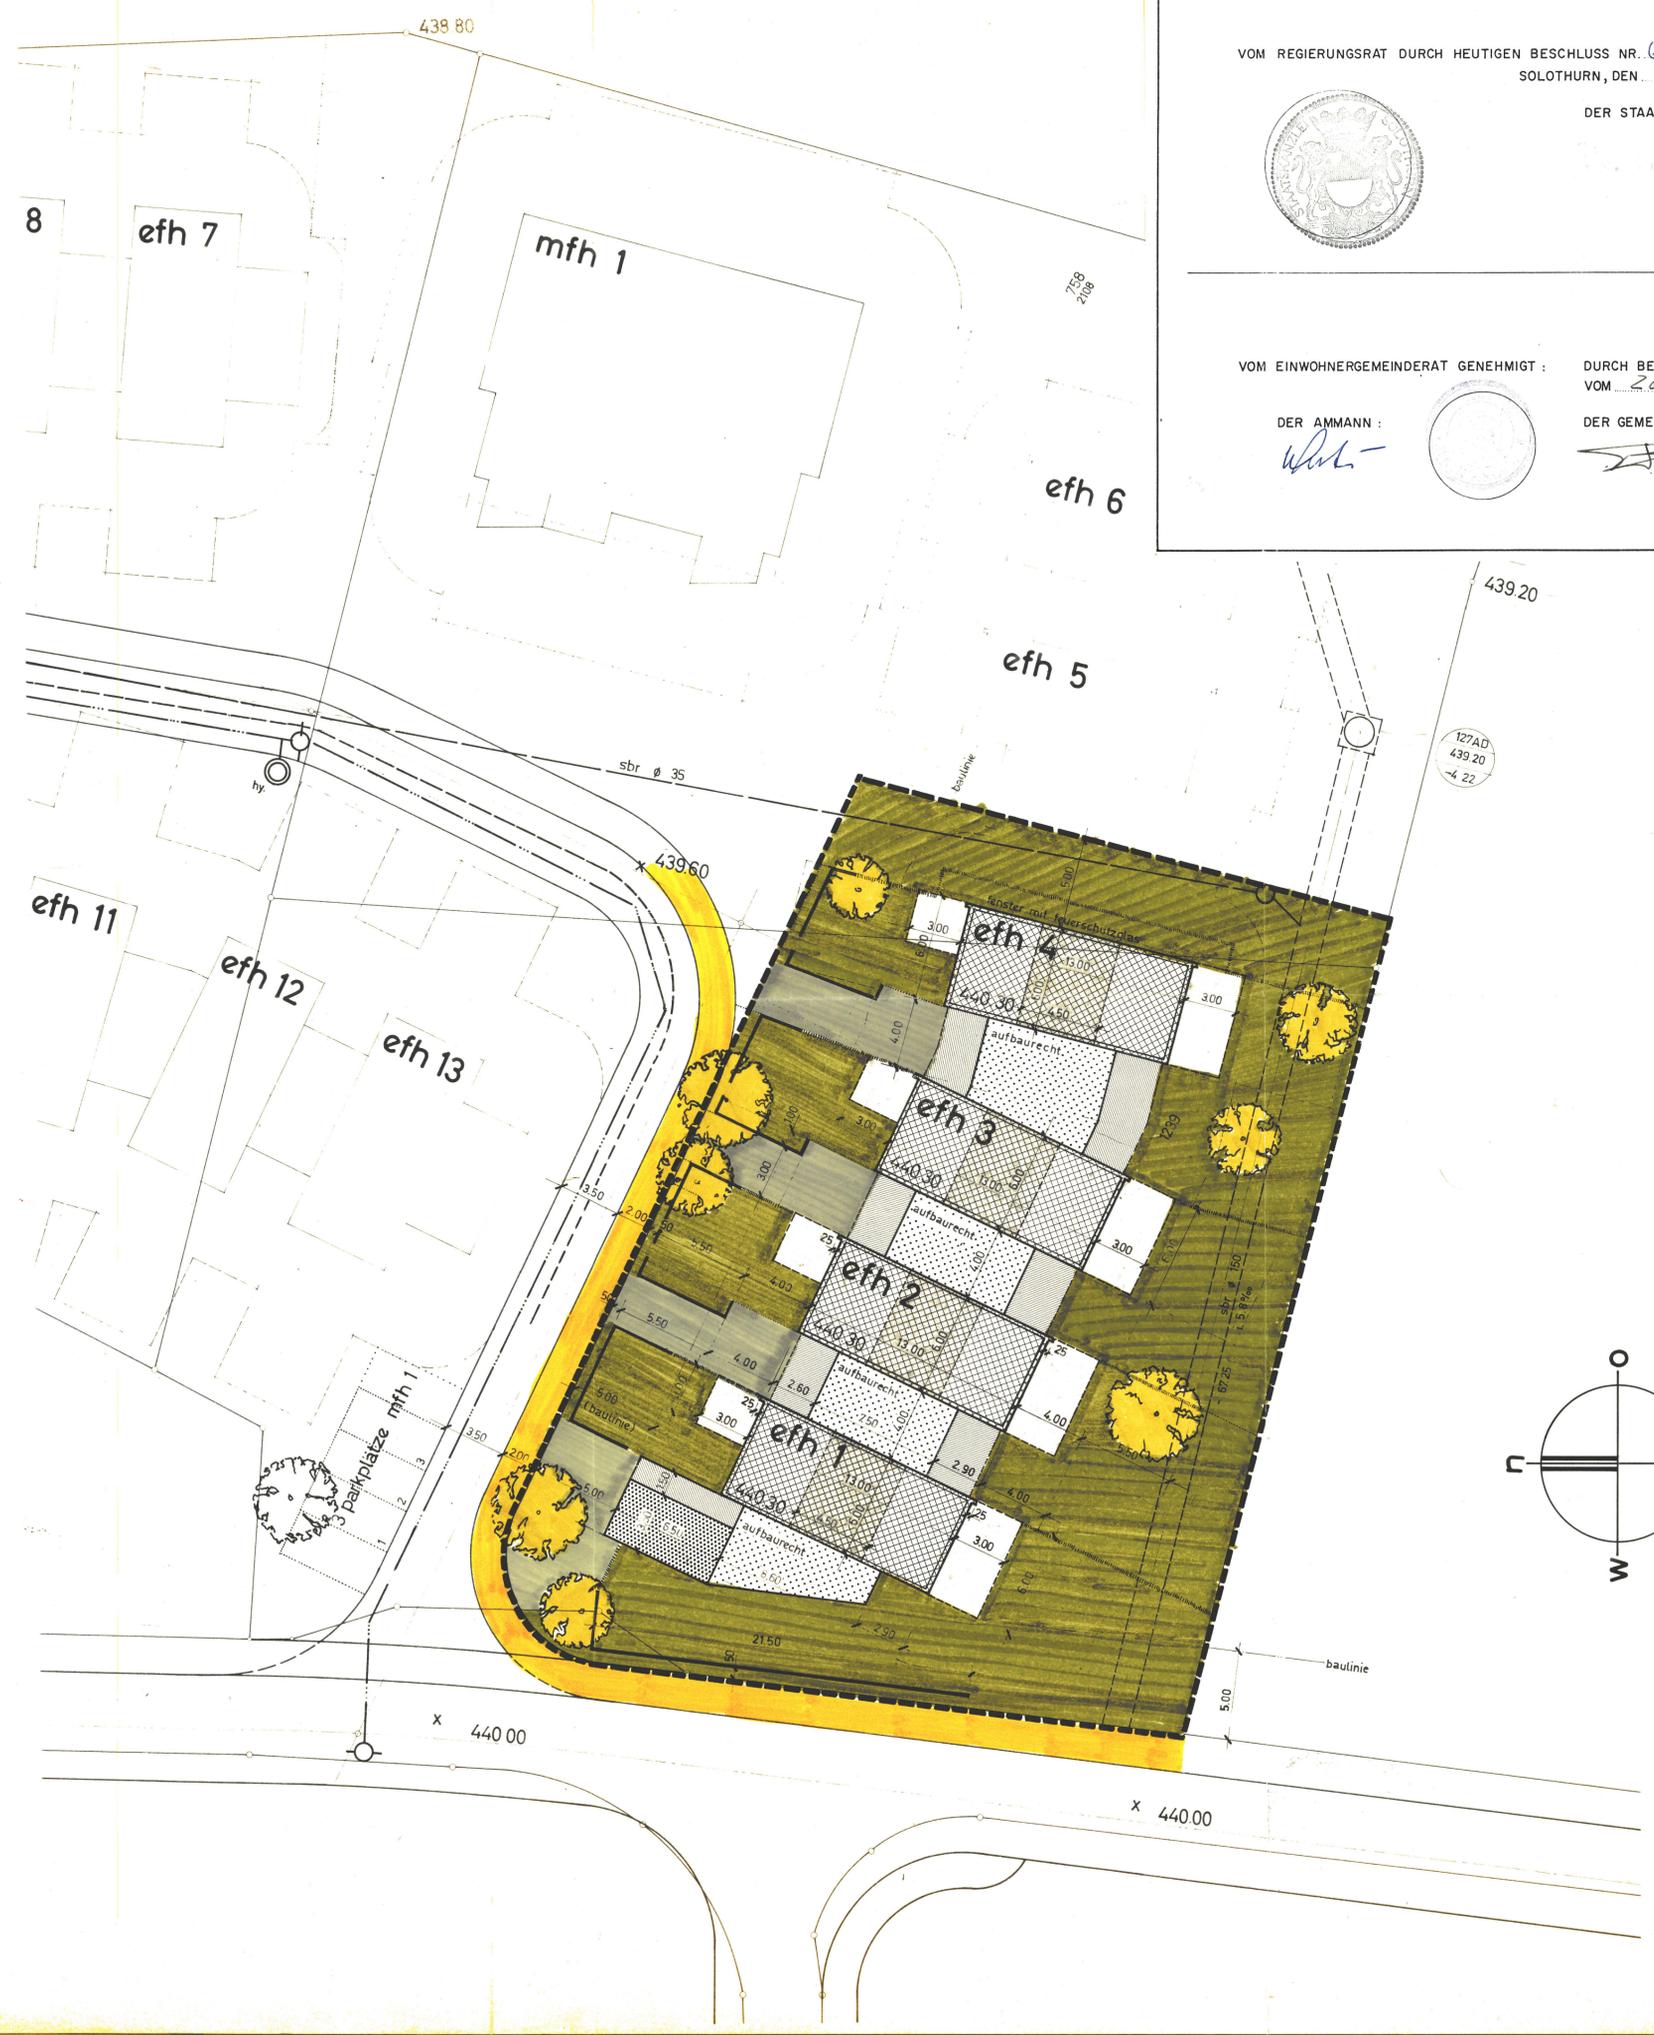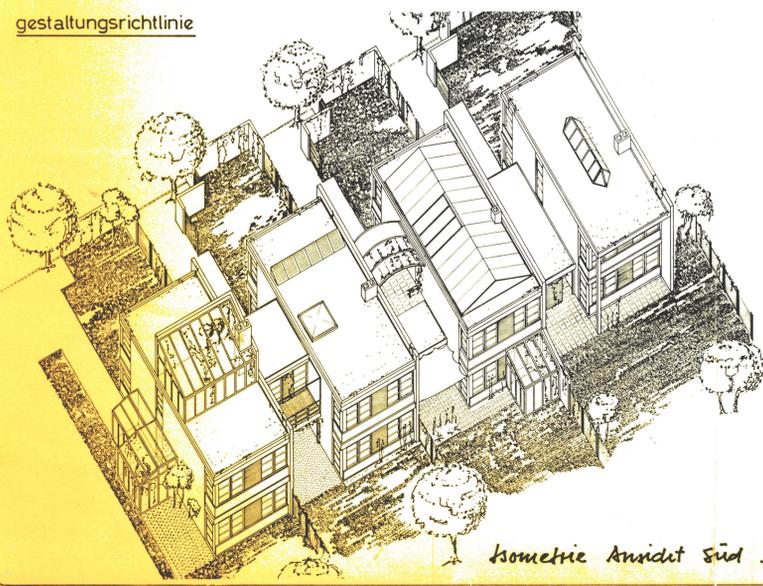

VOM REGIERUNGSRAT DURCH HEUTIGEN BESCHLUSS NR. 689 GENEHMIGT
SOLOTHURN, DEN 8. 3. 83



DER STAATSSCHREIBER:

VOM EINWOHNERGEMEINDERAT GENEHMIGT:

DURCH BESCHLUSS NR. 18
VOM 20. Januar 1983

DER AMMANN:

W. H.



DER GEMEINDESCHREIBER:

H. W.

127AD
439.20
-4.22