



STRASSEN - UND BAULINIENPLAN

1:500

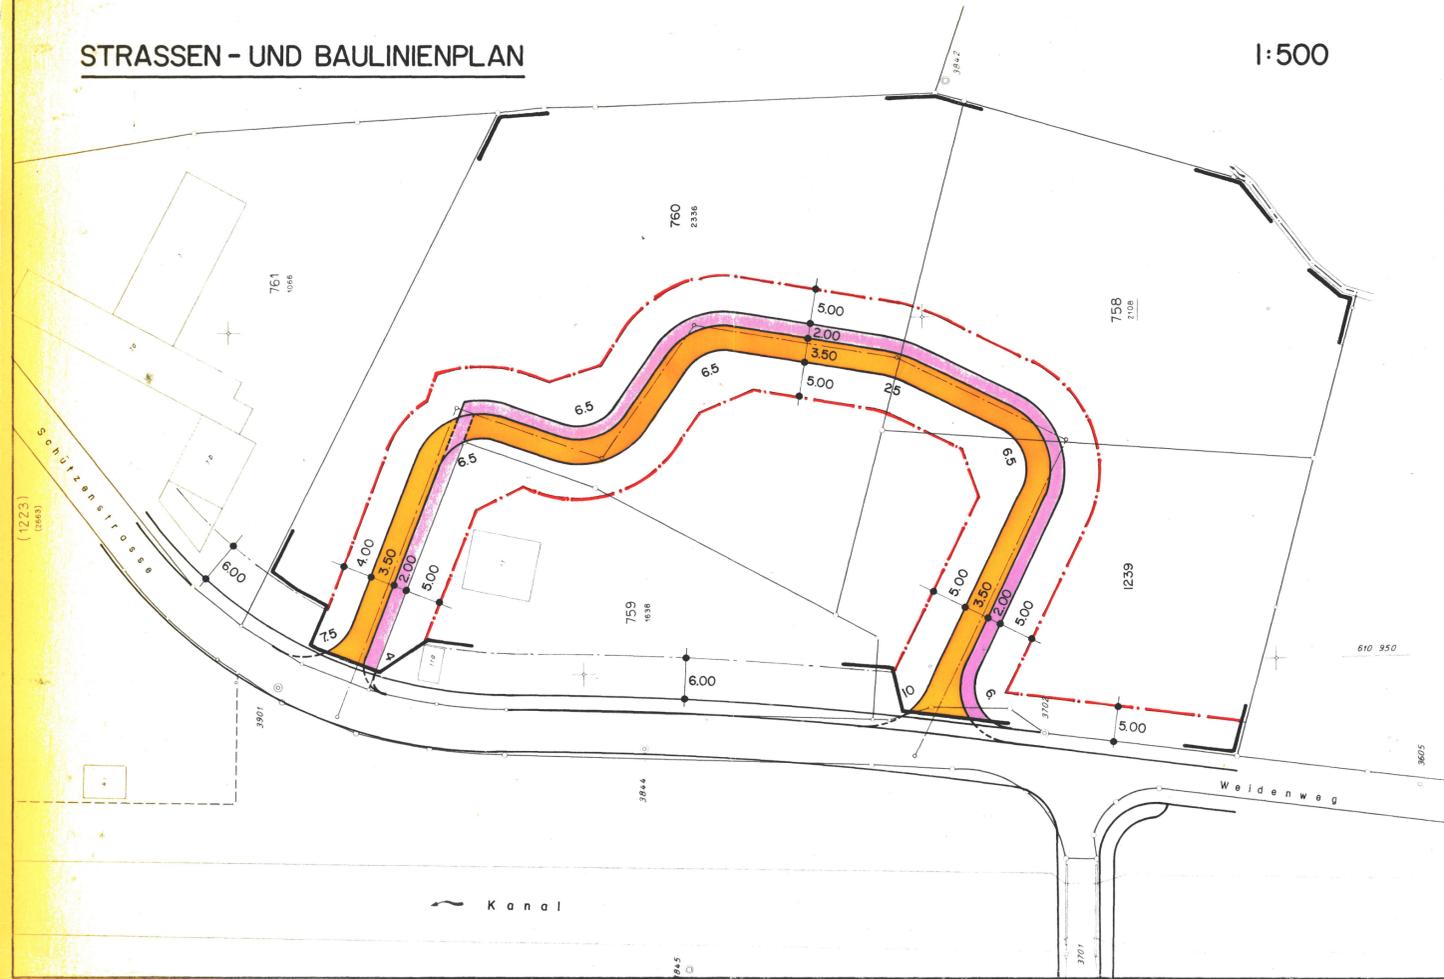


ERSCHLIESSUNGSPLAN WASSERVERSORGUNG

1:500

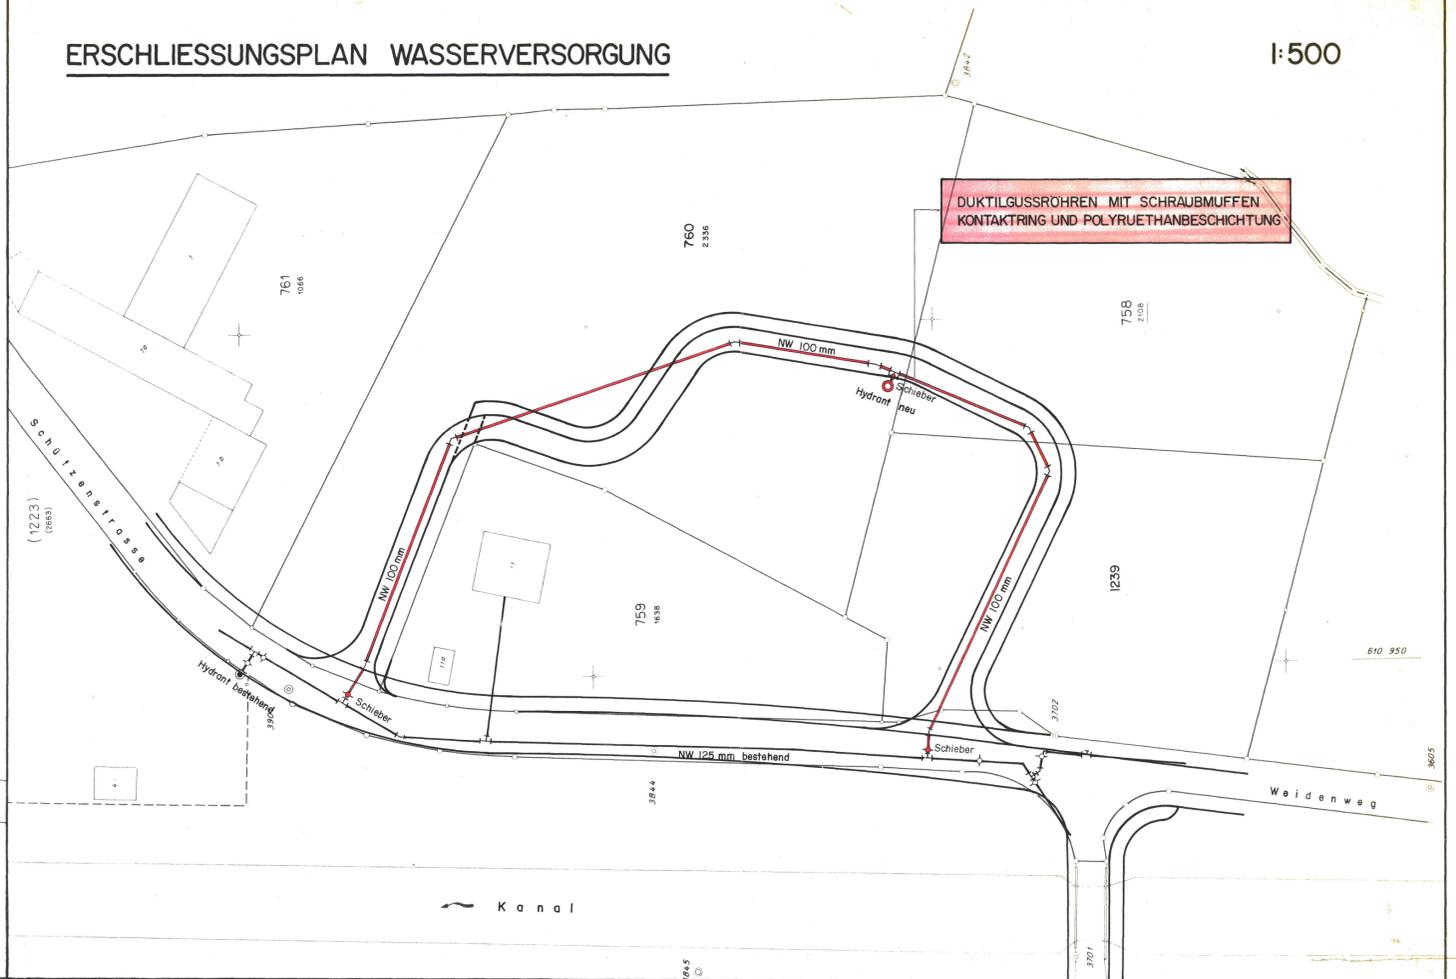

ERSCHLIESSUNGSPLAN KANALISATION

1:500

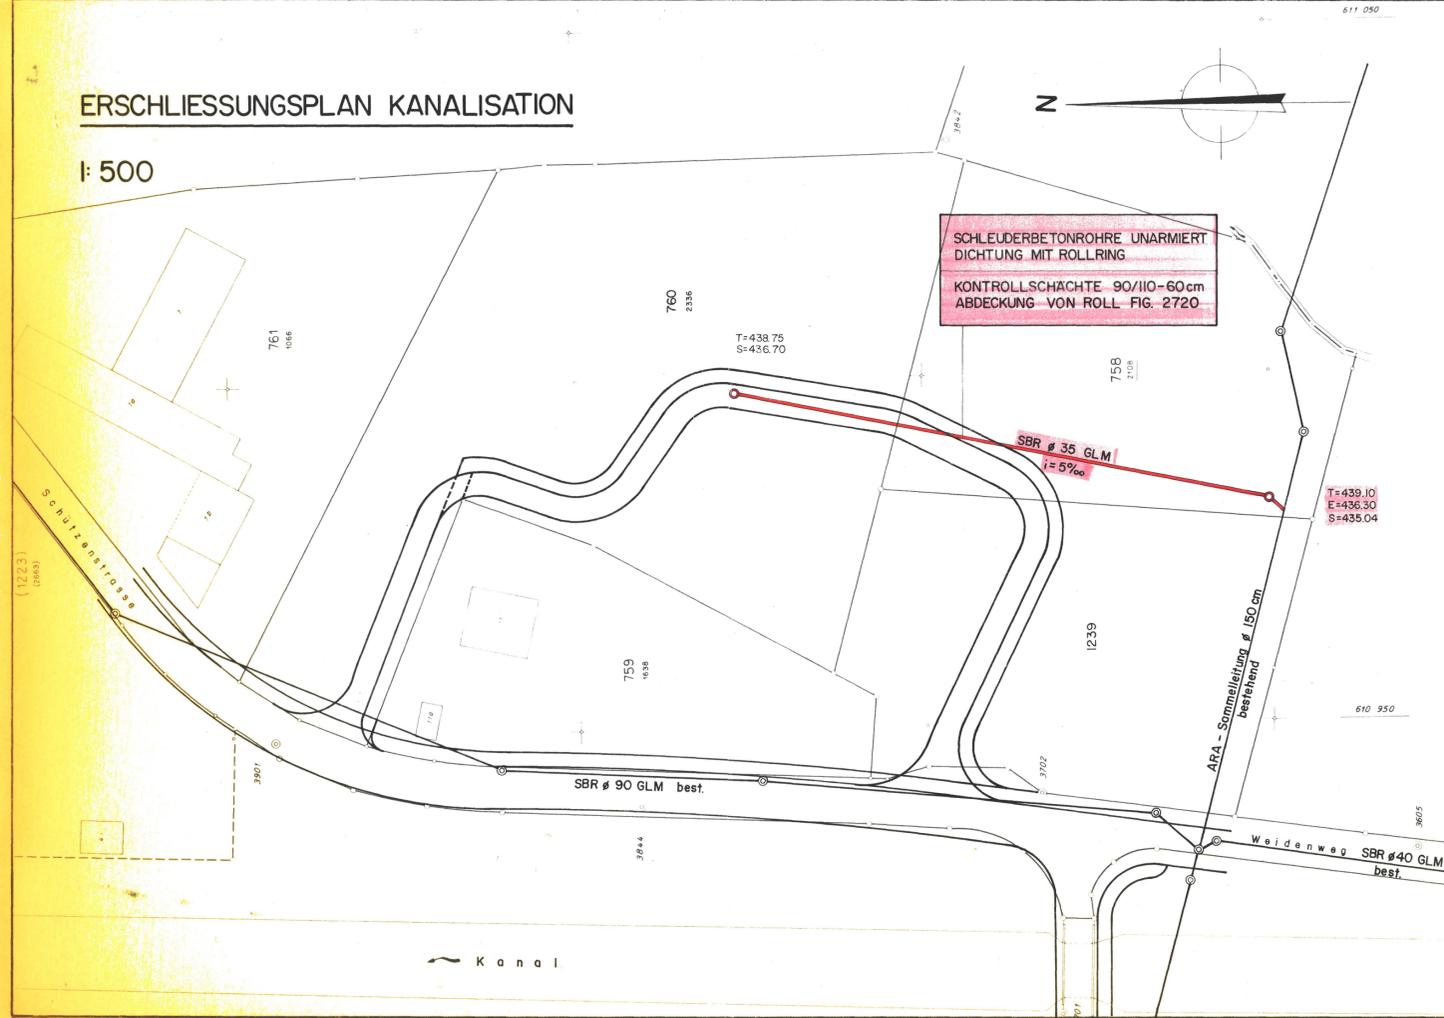

LEGENDE:

- STRASSE PROJEKTERT
- GEHSTREIFEN PROJEKTERT
- BAULINIE
- PLANBEGRENZUNG
- KANALISATION BESTEHEND
- KANALISATION PROJEKTERT
- WASSER BESTEHEND
- WASSER PROJEKTERT

VOM REGIERUNGSRAT DURCH HEUTIGEN BESCHLUSS NR. 689 GENEHMIGT SOLOTHURN, DEN 8. MÄRZ 1983



DER STAATSSCHREIBER:
Dr. Max Geyer

VOM EINWOHNERGEMEINDERAT GENEHMIGT: DURCH BESCHLUSS NR. 18 VOM 20. JANUAR 1983

DER AMMANN:

W. ...



DER GEMEINDESCHREIBER:

...

GEMEINDE DERENDINGEN

KANTON SOLOTHURN

ERSCHLIESSUNG
WEIHERMATT

STRASSEN-UND BAULINIENPLAN
ERSCHLIESSUNGSPLAN KANALISATION
ERSCHLIESSUNGSPLAN WASSERVERSORGUNG

1:500

ÖFFENTLICHE PLANAUFLAGE VOM:
25. NOVEMBER → 24. DEZEMBER 1982

GEZ. : W. S.	DATUM : OKT. 82	MASSSTAB :	ÄNDERUNGEN :	NR. 1259/1
KONTR. :	FORMAT : A 1	1:500		
INGENIEURBÜRO		MARCEL SPICHIGER DIPL. ING. SIA		4552 DERENDINGEN