

47 / 80

GEMEINDE DERENDINGEN MÜHLEGASSE

STRASSEN-UND BAULINIENPLAN 1 : 500

ÖFFENTLICHE PLANAUFLAGE : 6. JAN. + 4. FEBR. 1983

GEZ. : <i>pac</i>	DATUM : OKT. 82	MASSSTAB : 1:500	ÄNDERUNGEN :	325
KONTR. :	FORMAT : 42 x 80			

INGENIEURBÜRO MARCEL SPICHIGER
DIPL. ING. SIA 4552 DERENDINGEN

VOM EINWOHNERGEMEINDERAT GENEHMIGT :

DURCH BESCHLUSS NR. 33
VOM 24. FEBR. 1983

DER AMMANN :

W. H. ...



DER GEMEINDESCHREIBER :

E. Stenwald

VOM REGIERUNGSRAT DURCH HEUTIGEN BESCHLUSS NR. 1360 GENEHMIGT
SOLOTHURN, DEN 9. MAI 1983




DER STAATSSCHREIBER :

Dr. Max ...

LEGENDE :

- GEMEINDESTRASSE
- TROTTOIR / GEHWEG
- BAULINIE
- VORBAULINIE
- PLANBEGRENZUNG

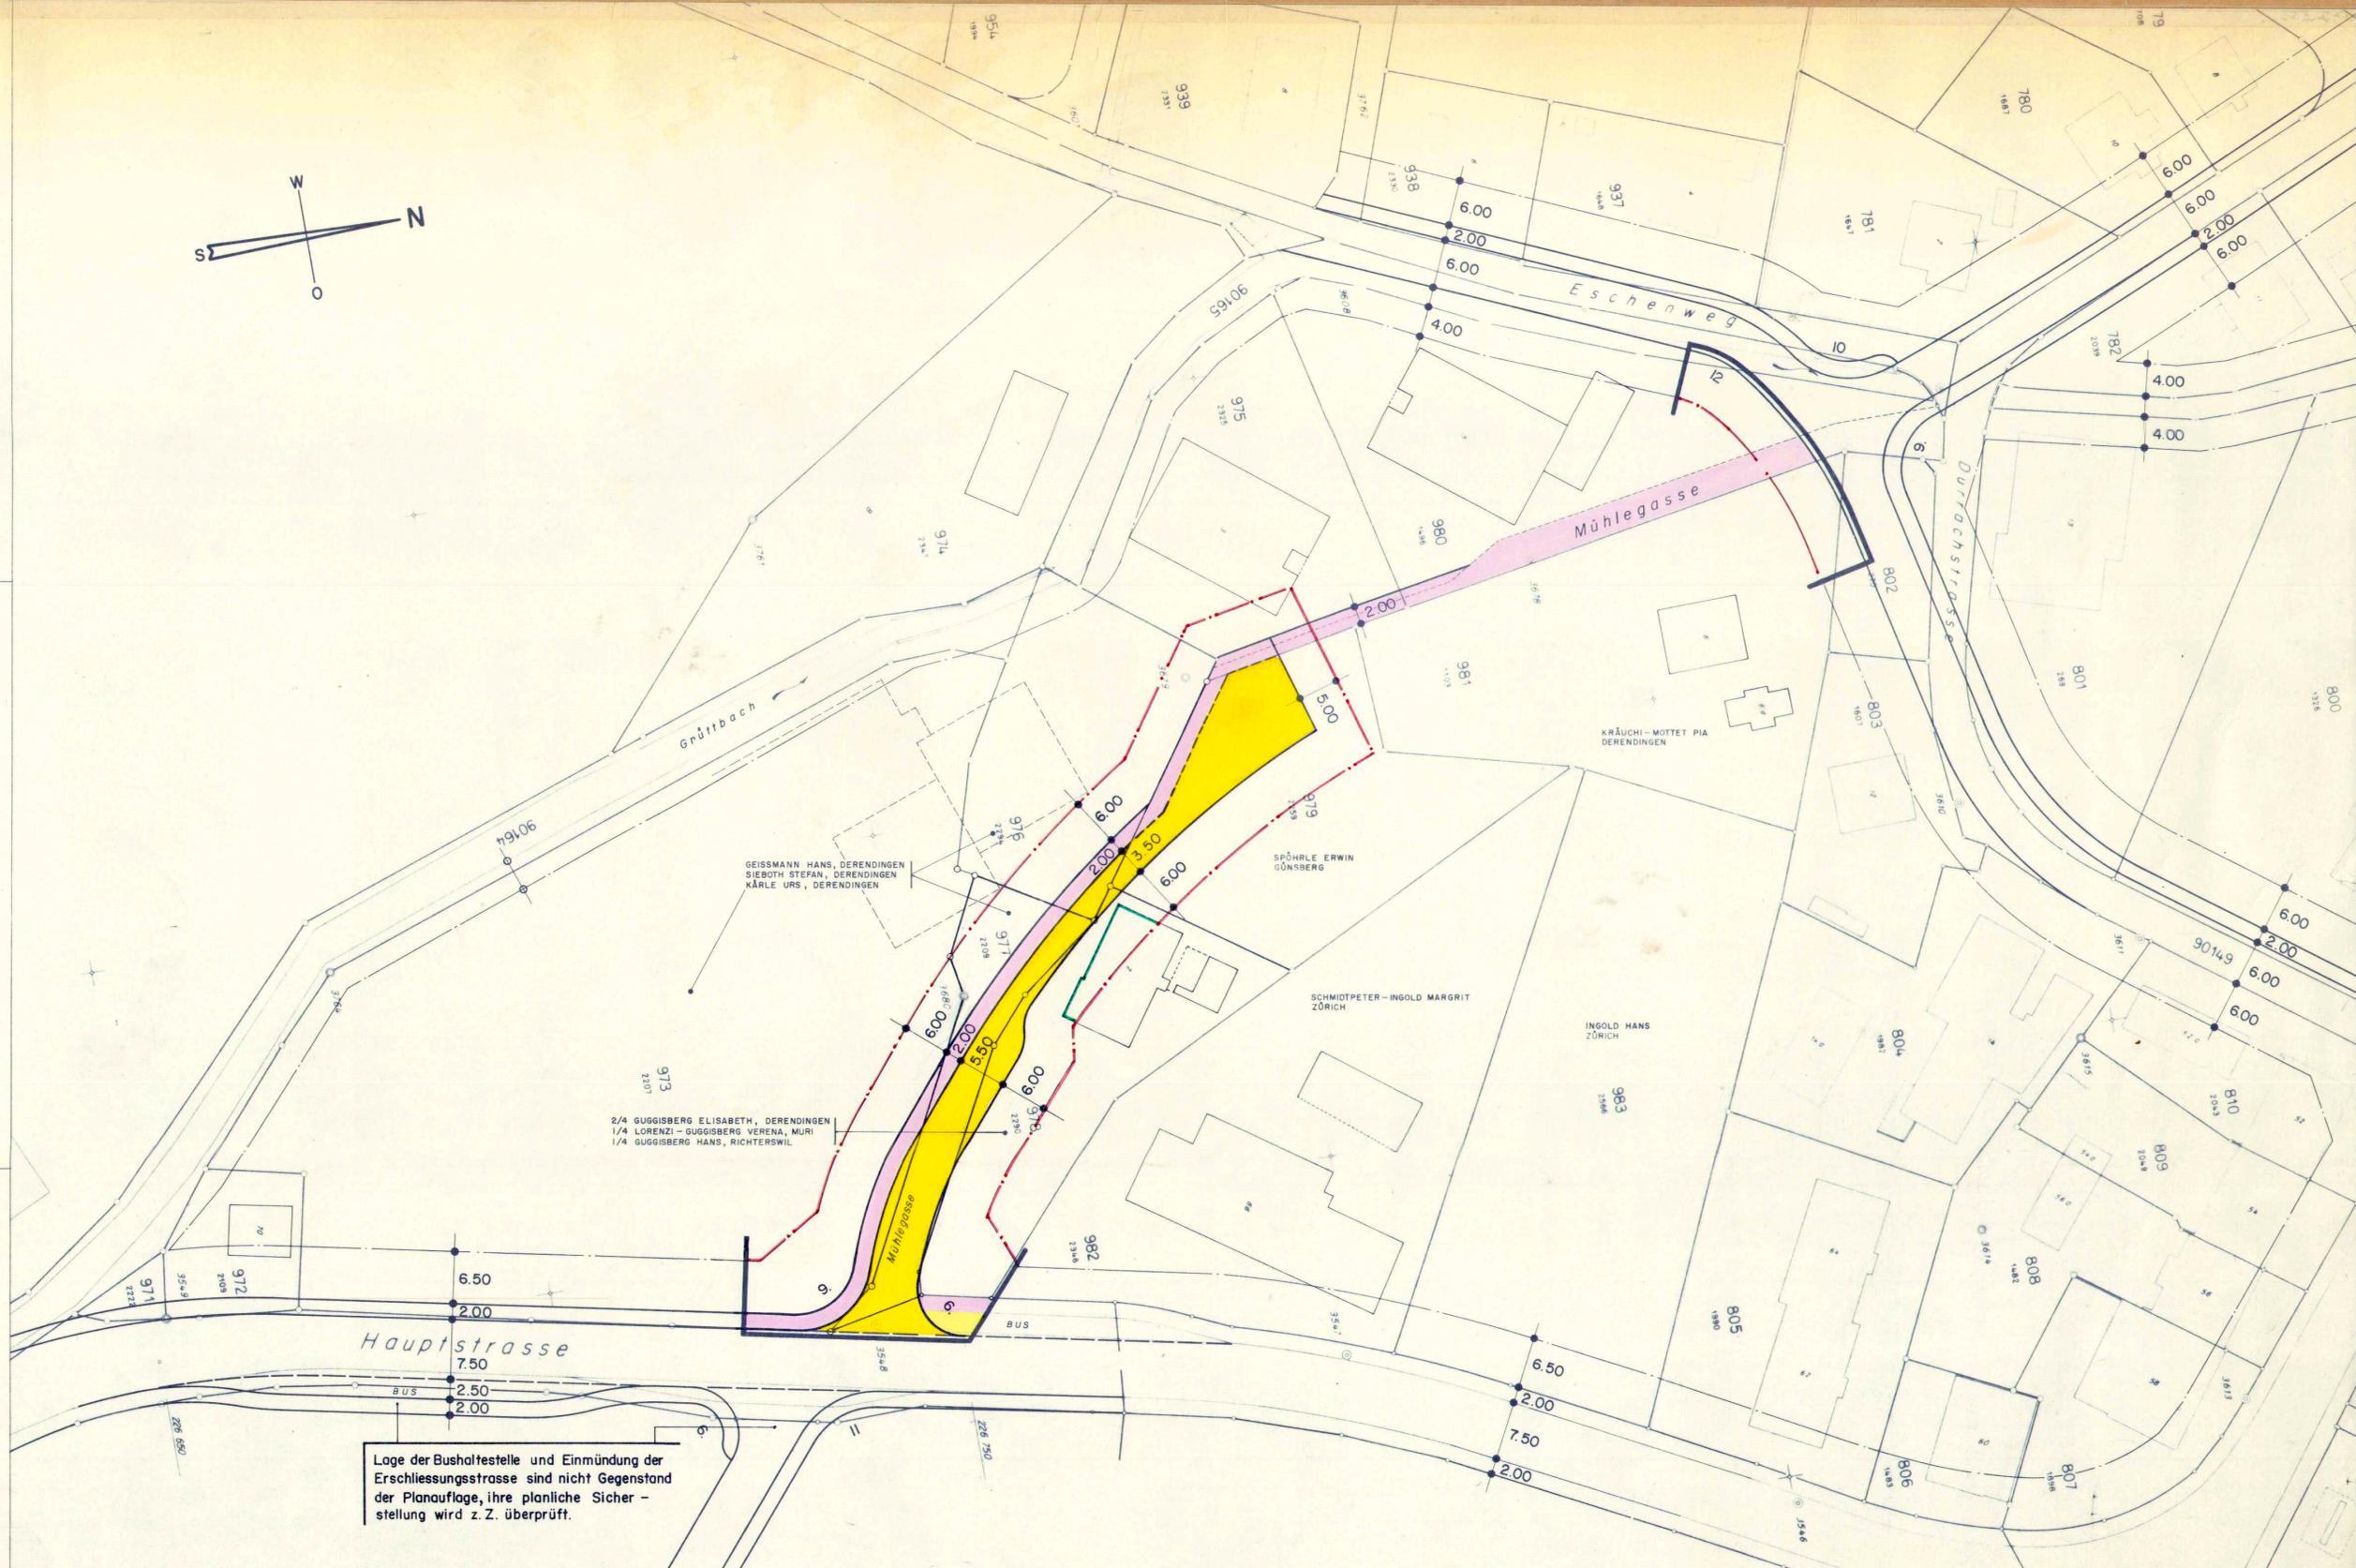

Lage der Bushaltestelle und Einmündung der Erschliessungsstrasse sind nicht Gegenstand der Planaufgabe, ihre planliche Sicherstellung wird z. Z. überprüft.