

47 / 88

GEMEINDE DERENDINGEN

LANDUMLEGUNG 'LÖHR'

ALTER UND NEUER ZUSTAND

1:500

VOM EINWOHNERGEMEINDERAT GENEHMIGT:

DURCH BESCHLUSS NR. 190
VOM 20. NOVEMBER 1984

DER AMMANN:

Wick



DER GEMEINDESCHREIBER:



Stenwald

VOM REGIERUNGSRAT GENEHMIGT:

DURCH BESCHLUSS NR. 1997
VOM 9. Juli 1985

DER STAATSCHEIBER:

Dr. Max Guggen

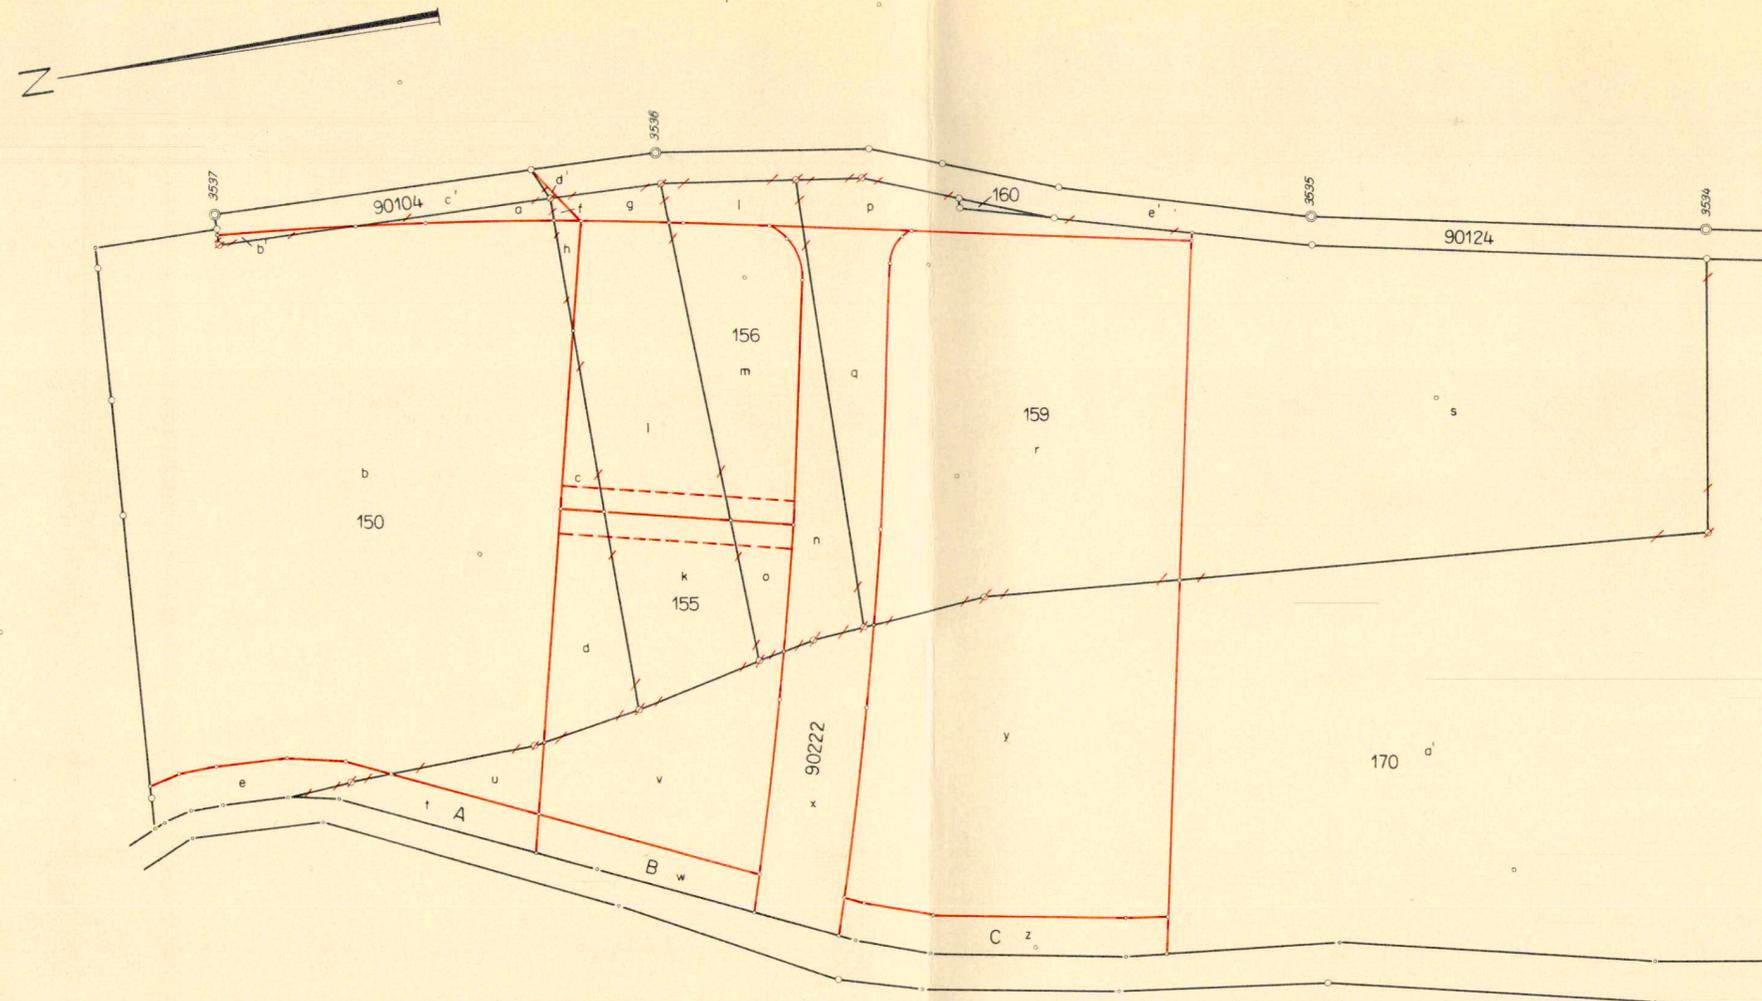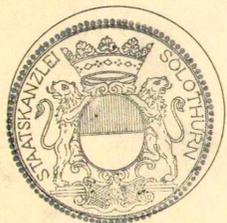

1:500

DER GRUNDBUCHGEOMETER:
KELLER VERMESSUNGEN AG
4562 BIBERIST

28. Mai 1985

J. Kaufman

| NEUE GRUNDSTUECKE | ALTE GRUNDSTUECKE | | | | | | | NEUE FLAECHEN |
|-----------------------------------|-------------------|---------------|------------|---------------|-------------|--------------|--------------|---------------|
| | E. MAEDER | IMMOBILIEN AG | BUERGERGDE | IMMOBILIEN AG | P. GASCHE | EINWOHNERGDE | EINWOHNERGDE | |
| | 150 | 155 | 156 | 159 | 170 | 90104 | 90124 | |
| E. MAEDER | 150 | b 2518 | h 17 | | u 57 | b' 7 | | 2599 |
| IMMOBILIEN AG | 155 | d 161 | k 232 | o 64 | v 362 | | | 819 |
| BUERGERGDE | 156 | c 42 | i 362 | m 312 | | | | 716 |
| IMMOBILIEN AG | 159 | | | r 1173 | y 1077 | | | 2250 |
| P. GASCHE | 170 | | | s 1729 | a' 10275 | | | 12004 |
| EINWOHNERGDE | A | e 83 | | | t 81 | | | 164 |
| EINWOHNERGDE | B | | | | w 94 | | | 94 |
| EINWOHNERGDE | C | | | | z 136 | | | 136 |
| EINWOHNERGDE | 90104 | a 22 | f 4 | | | c' 102 | d' 1 | 129 |
| EINWOHNERGDE | 90124 | | g 33 | l 64 | p 120 | | e' 1150 | 1367 |
| EINWOHNERGDE | 90222 | | | n 173 | q 219 | x 272 | | 664 |
| ALTE FLAECHEN | 2826 | 648 | 613 | 3241 | 12354 | 109 | 1151 | 20942 |
| FLAECHEN LAUT GRUNDBUCH | | 650 | 598 | 3263 | | | | |
| FLAECHENBERICHTIGUNG VOR MUTATION | | 648 | 613 | 3241 | | | | |