


Dornach

Baulinienverschiebung auf Grb. N° 2690

Situation 1:1000

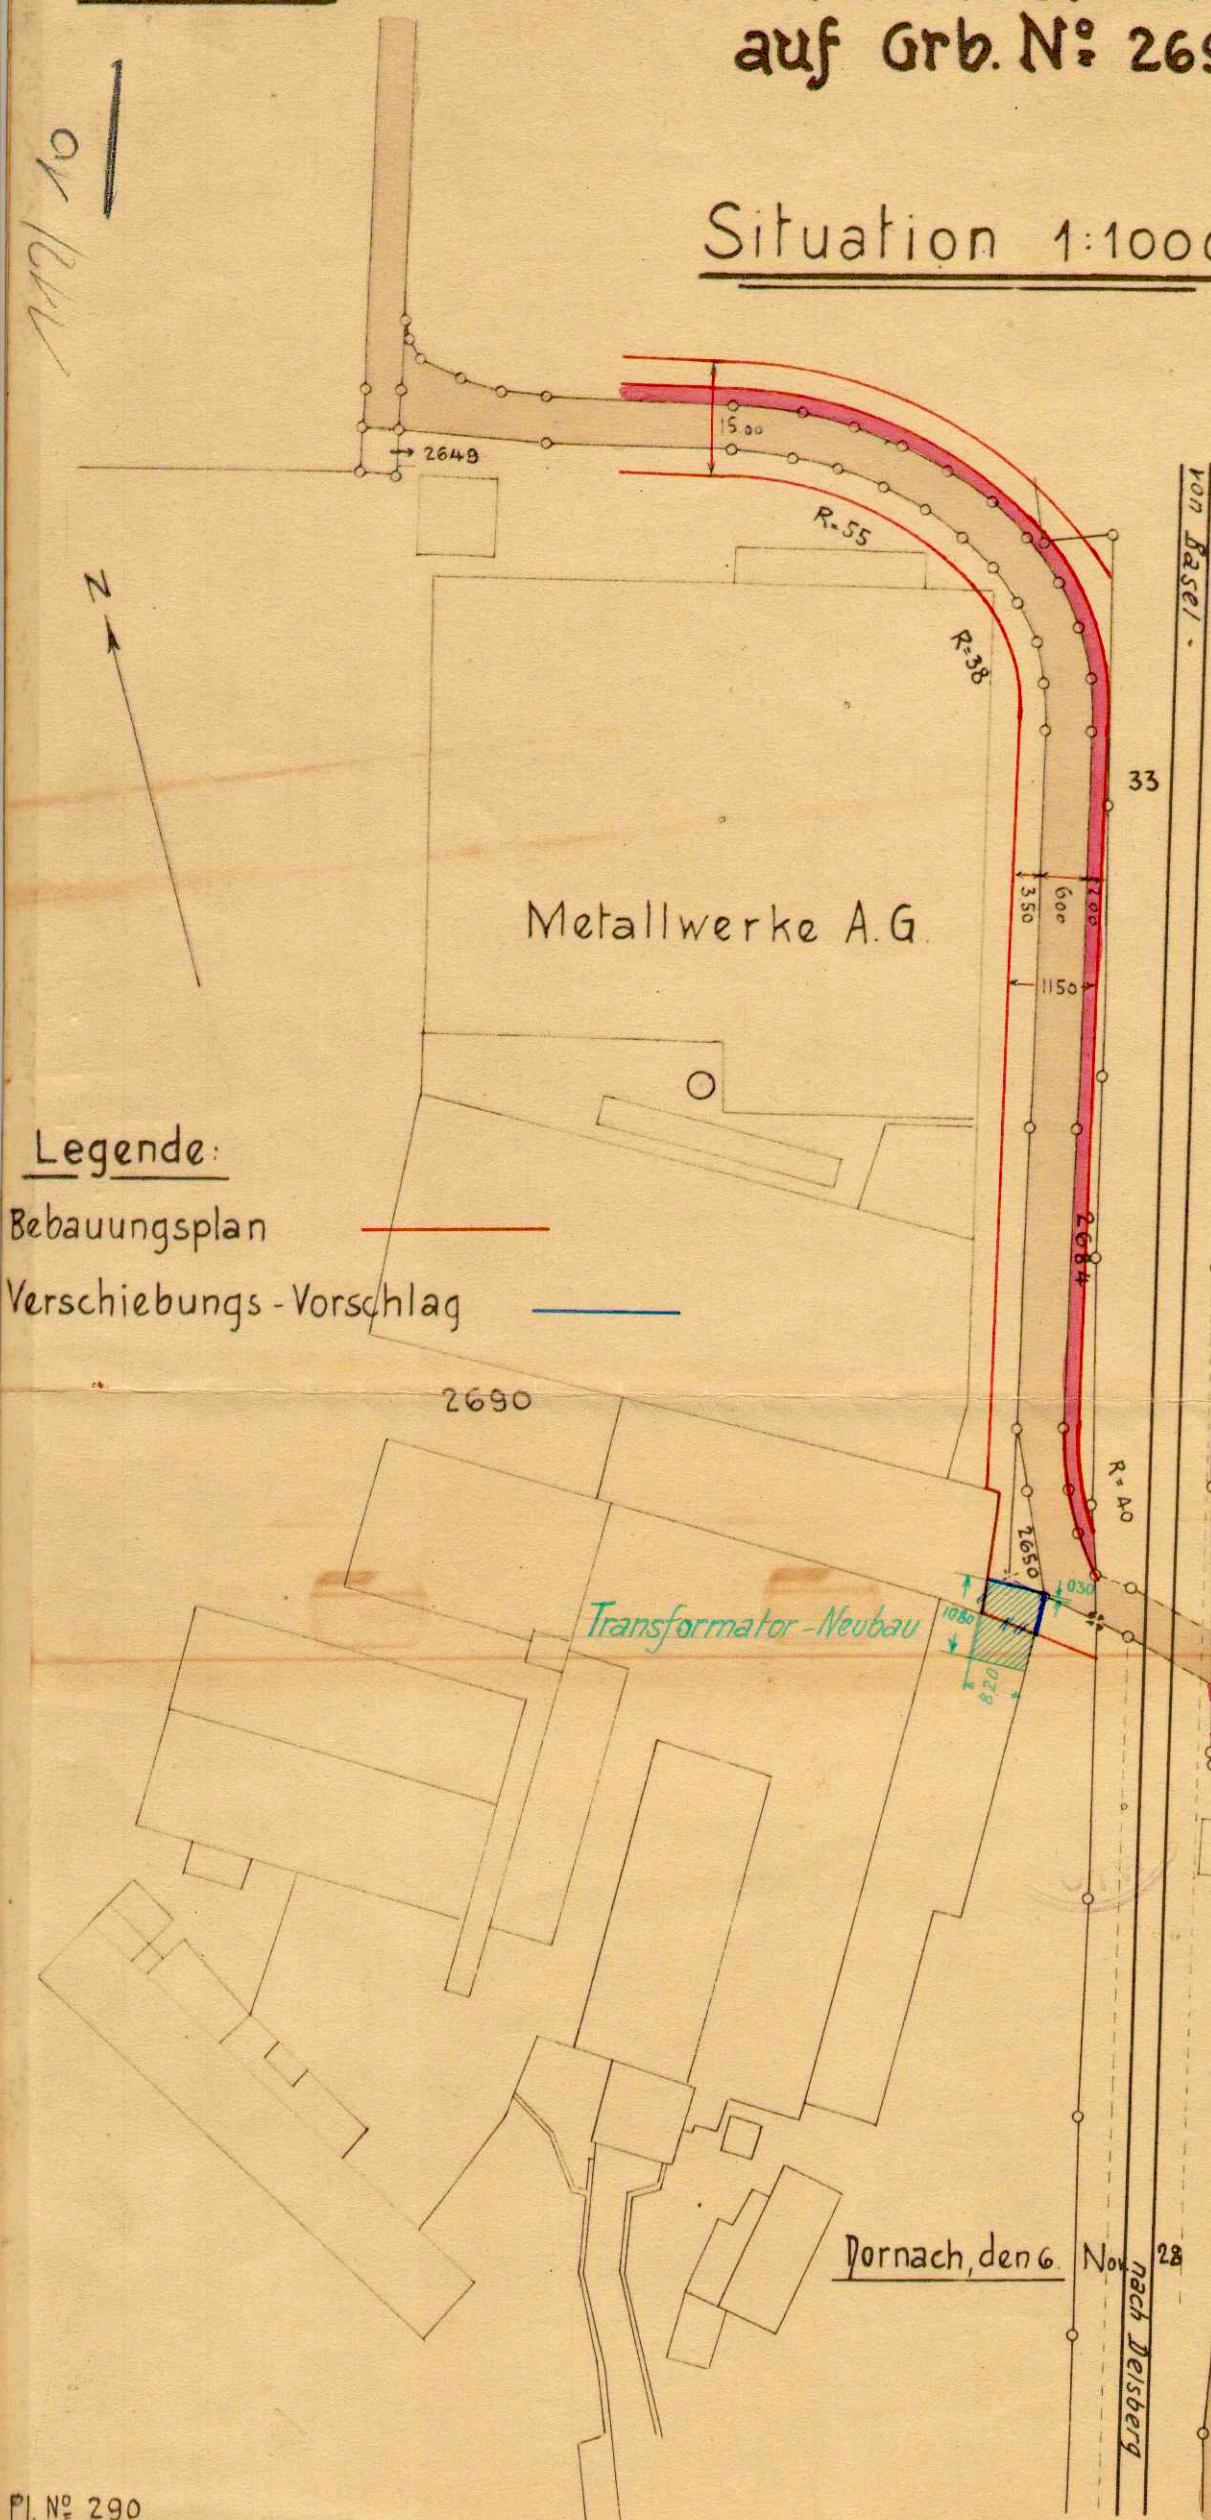

Durch heutigen Regierungsrats-
beschluss Nr. 4394 genehmigt:
Solothurn, den 28. Dezember 1928.

Der Staatsschreiber:
H. A. Lochner.

Entwurf m. Energie-
den 14. Januar 1928
H. A. Lochner

Erstellt durch:

J. Meyer
G. Grawert