


Gemeinde Dornach

Ortsplanung

Aenderung
Zonen - und Erschliessungsplan
Hollen / Mattenweg

Legende:
Wohnzone W 2 B 0.4
2 Geschosse AZ 0.4
Gewerbezone
In dieser schraffierte Zone darf die Firsthöhe, beziehungsweise die Gebäude-
höhe bei Flachdachbauten die Höhenkote von 310 m. ü. M. nicht überschreiten.
Höhenlinie
Genehmigt mit 2. Auflage vom 18. Jan. - 20. Feb. 1985
Genehmigt mit 1. Auflage vom 9.2 - 10.3.1984

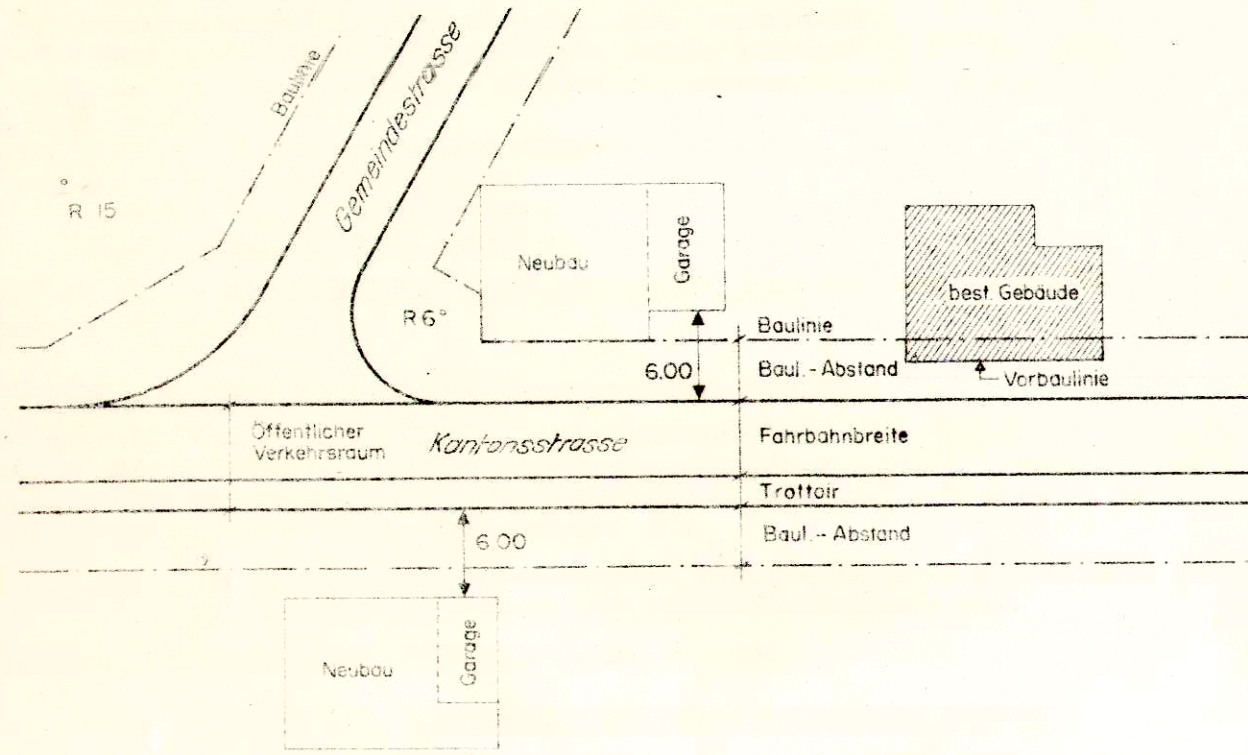

Spezielle Vorschriften für Garagen:

Ein Garagen ist ein Bauwerk mit einer Fläche von 6 m² ab Grenze des öffentlichen Verkehrsraumes einzuhalten

Beschlüsse:


Baukommission:
1. Auflage: 15. Dezember 1983
Gemeinderat: 2. Auflage: 14. Januar 1985
1. Auflage: 9. Februar - 10. März 1984
Aufgabezeit: 2. Auflage: 18. Januar - 20. Februar 1985

Gemeindeversammlung:
Namens des Gemeinderates: Der Gemeindevorstand: *Salin*
Der Gemeindevorstand: *Salin*

Genehmigung:


Vom Regierungsrat durch heutigen Beschluss Nr. 2355 genehmigt.

Solothurn, 13. August 1985. Der Staatssekretär: *Dr. K. Rinsch*

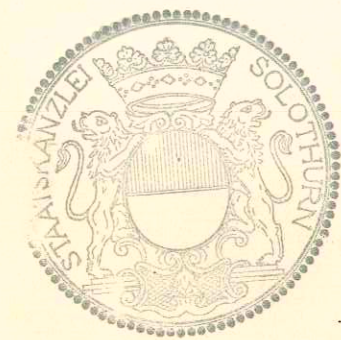

Dornach, 18.12.81
3.18.10.10 84 x 90
1. A 8. Februar 1982
1. B 6. April 1982
1. C 6. Jan. 1984, 1. D 15. Nov. 1984

Zonenplan 1:2000

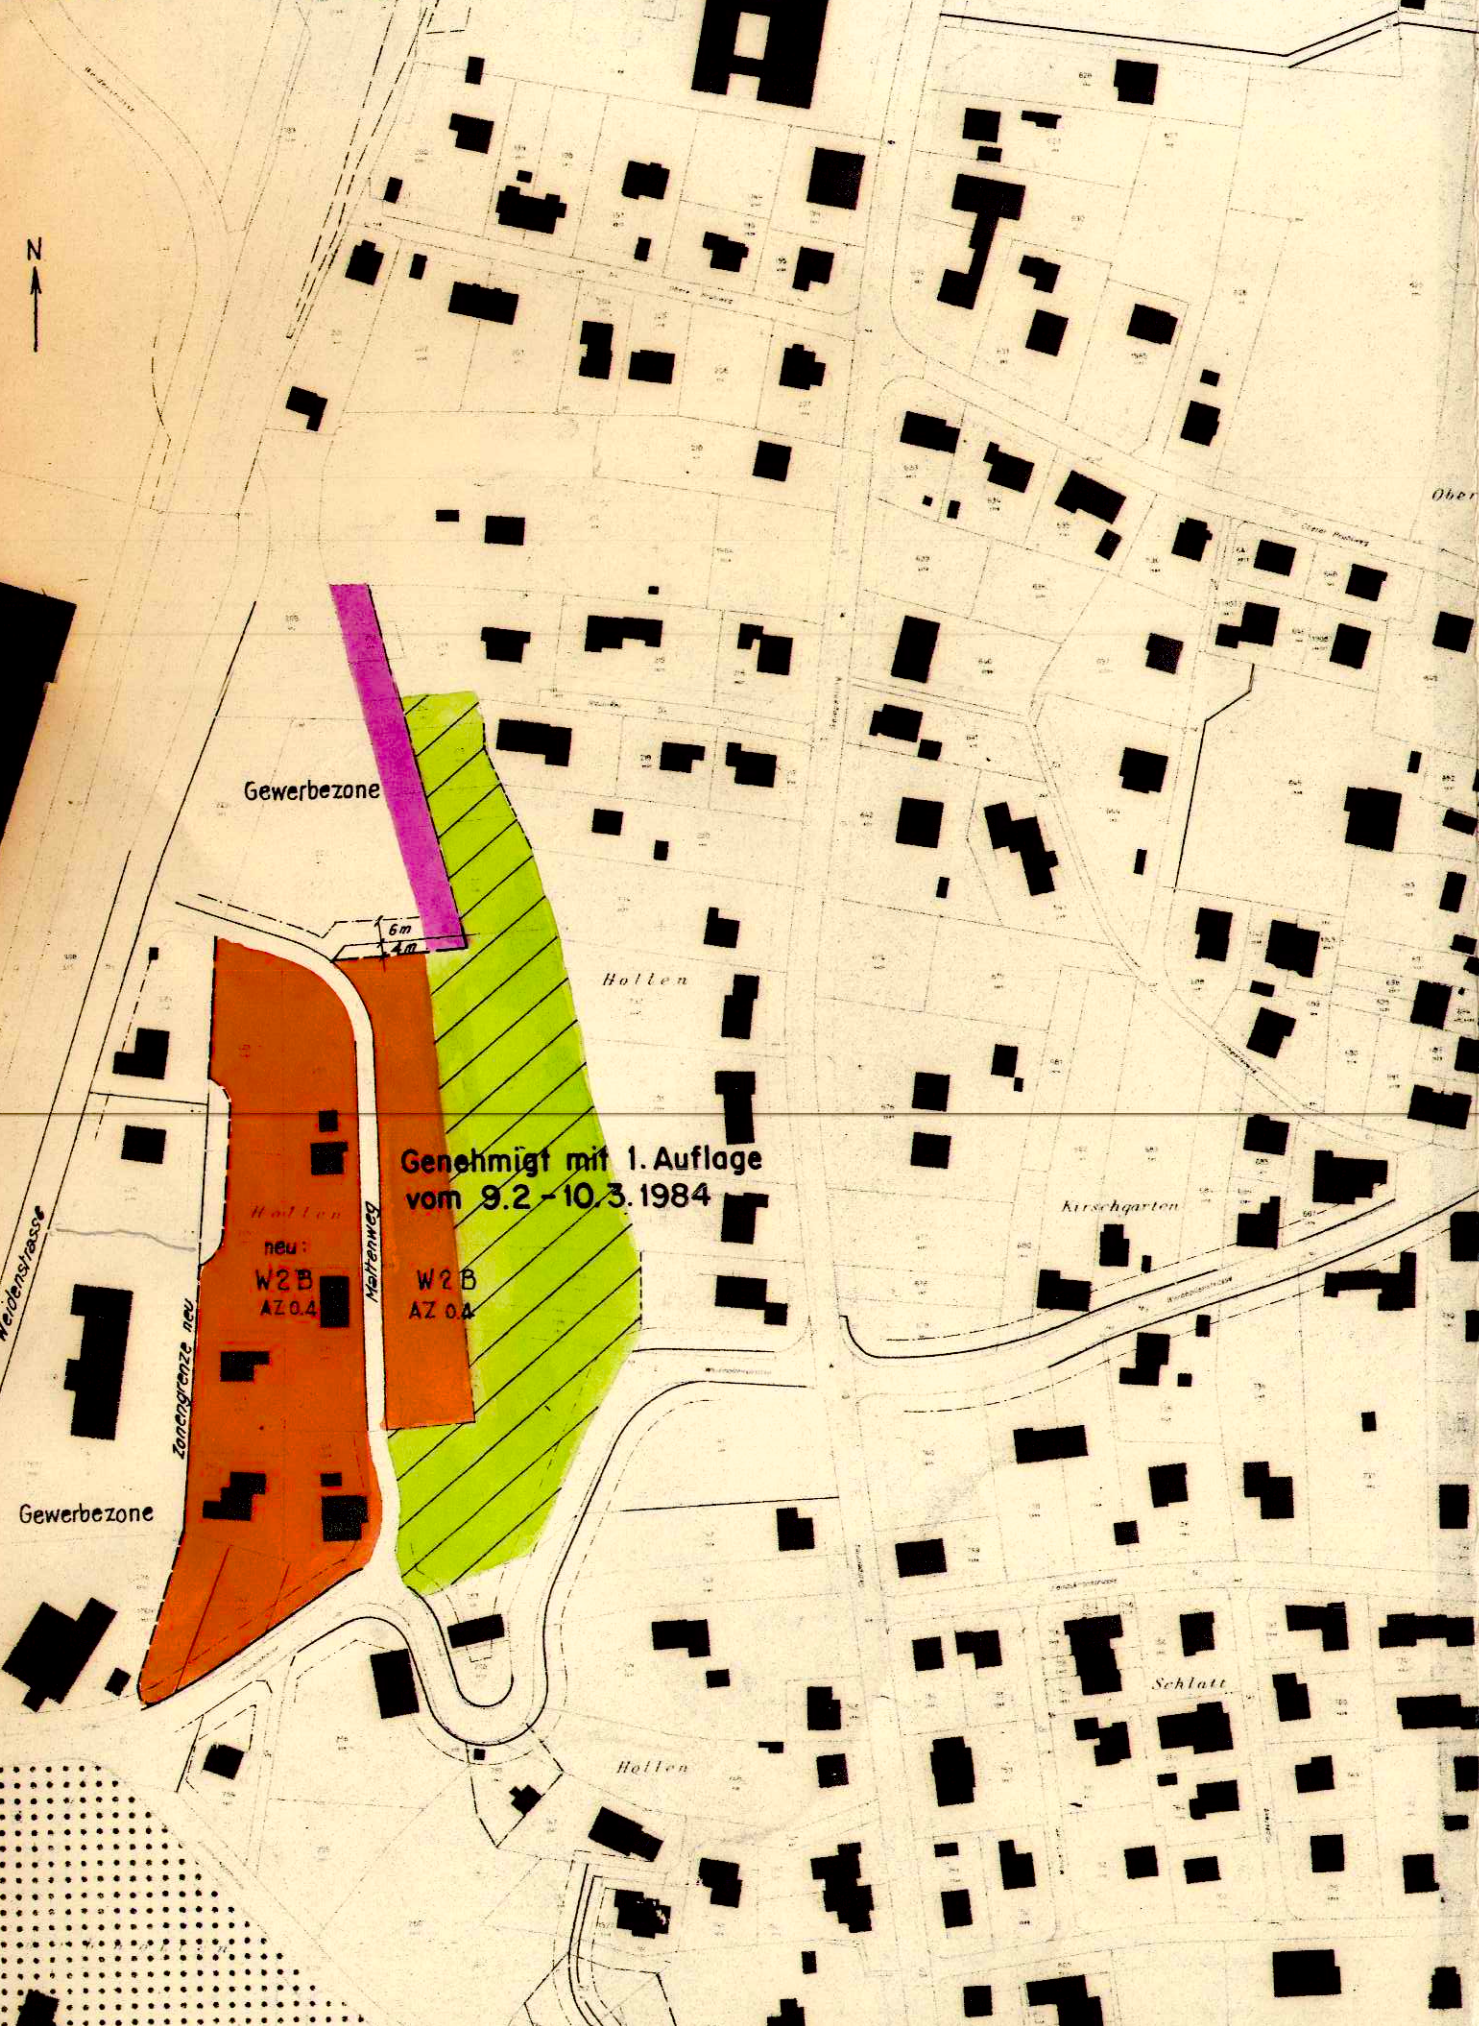

Erschliessungsplan
Situation 1:500

Baulinien

