


Gemeinde Dornach

# Abänderung Erschliessungsplan

Verschiebung Gaselzaunweg im Bereiche Grdb.Nr. 683, 3232, 3295, 3951

Situation 1:2000

Legende:

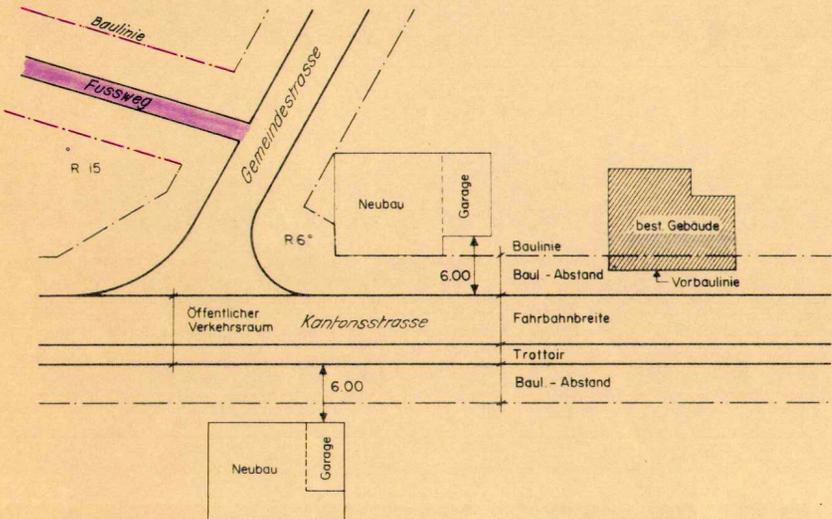

### Spezielle Vorschriften für Garagen:

Für Garagen ist ein Baulinienabstand von 6 m ab Grenze des öffentlichen Verkehrsraumes einzuhalten

30 m Waldabstandlinie, im Detail vom Kreisforster festzulegen

### Beschlüsse:

Sportanlagekommission: 17. Oktober 1985

Gemeinderat: 4. November 1985

Auflagezeit: Vom -8. Nov. 1985 bis -9. Dez. 1985

Gemeindeversammlung: \_\_\_\_\_

Namens des Gemeinderates: Der Gemeindeammann: Kamm



Der Gemeindegeschreiber: W. Matten



### Genehmigung:

Vom Regierungsrat durch heutigen Beschluss Nr. 69 genehmigt.

Solothurn, den 14.1.86 Der Staatsschreiber: Dr. K. Lehmann

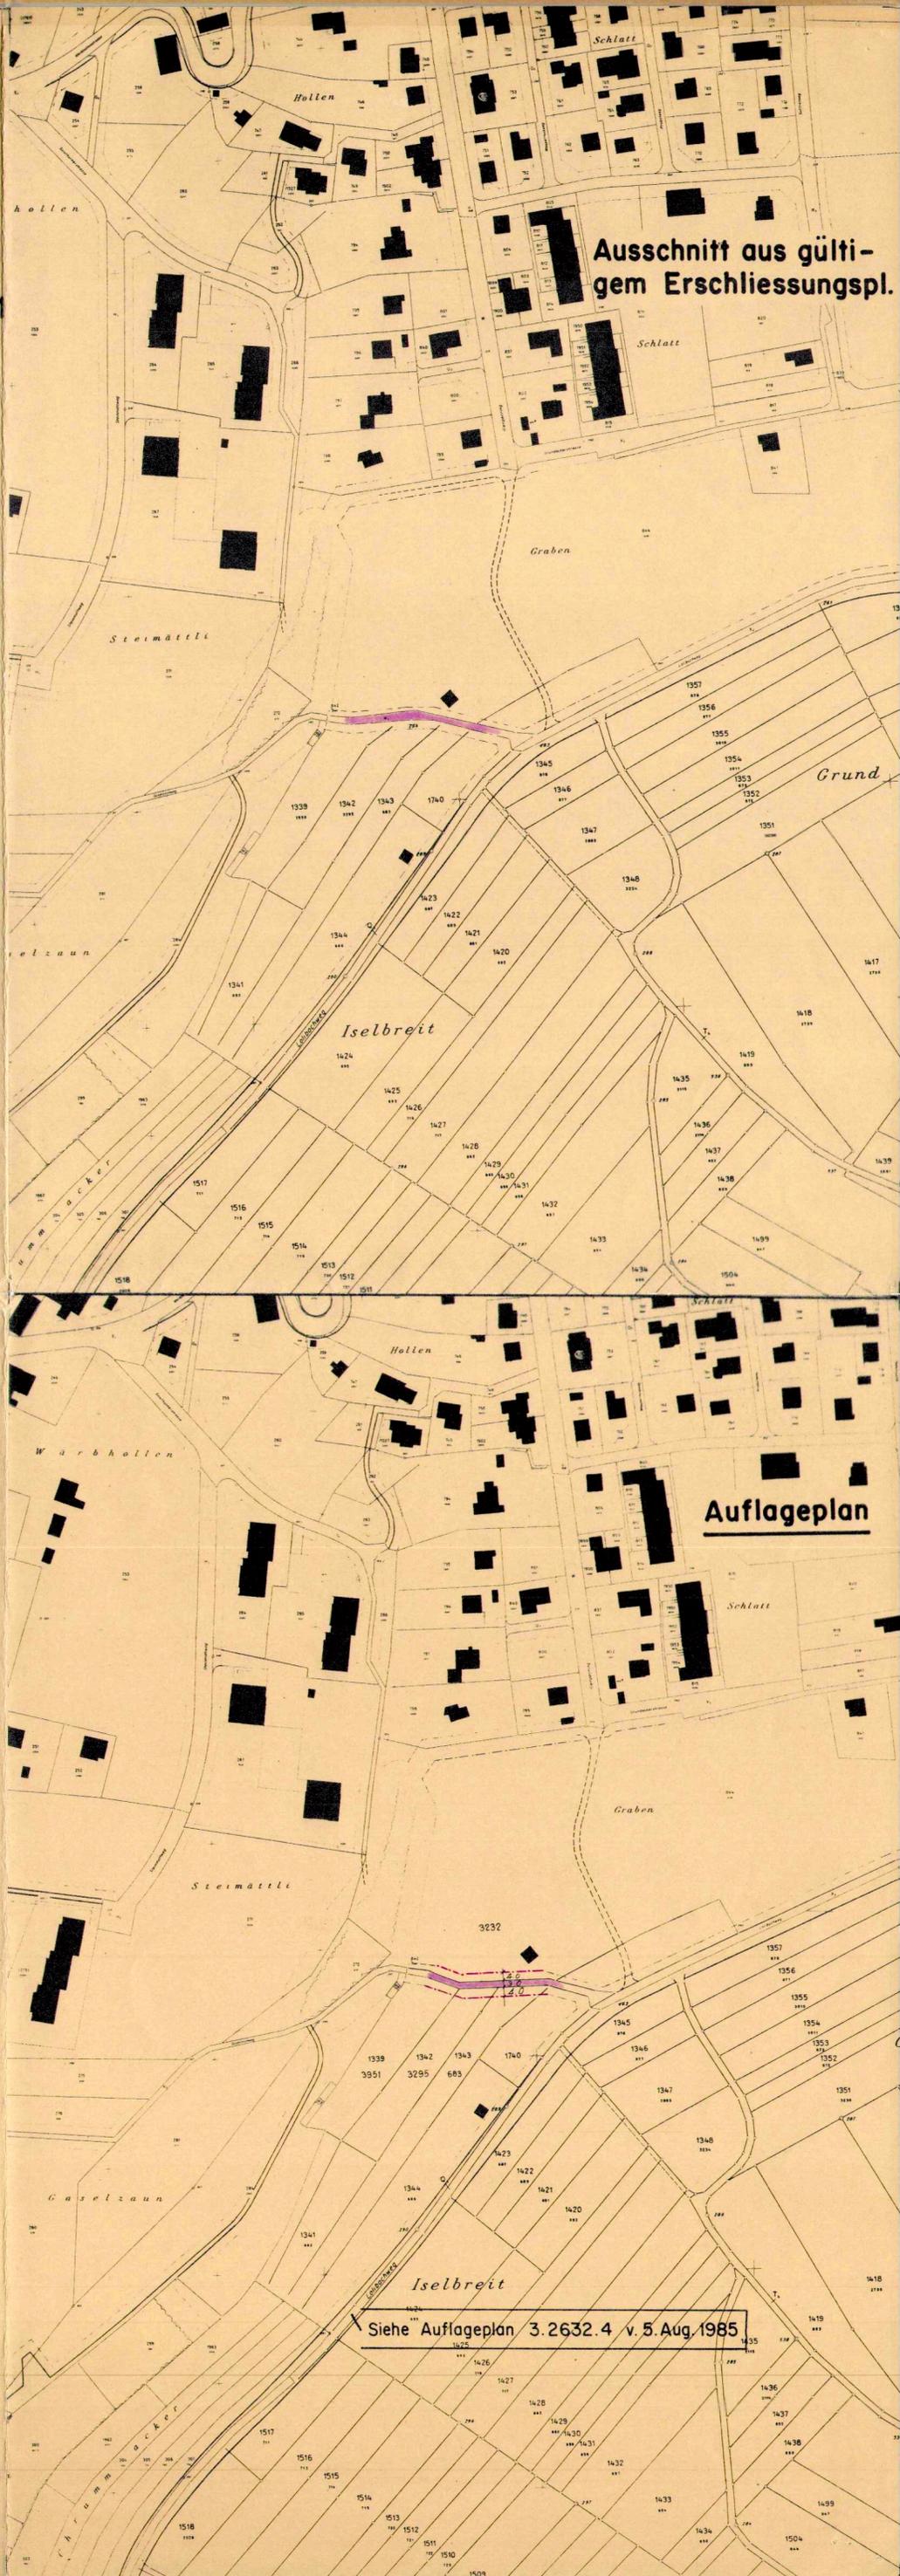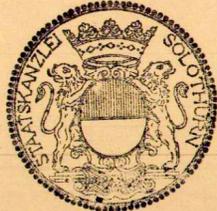

Siehe Auflageplan 3.2632.4 v. 5. Aug. 1985