



Einwohnergemeinde  
Dornach

Kanton  
Solothurn

Teil-  
**Erschliessungsplan Wollmatt**

Beinhaltet ausschliesslich Änderungen  
gegenüber dem rechtsgültigen  
Erschliessungsplan der Gemeinde Dornach

Auflagebeschluss vom Gemeinderat am **26. Nov. 1990**

öffentliche Auflage vom **5. Jan. 1991** bis **5. Feb. 1991**

genehmigt vom Gemeinderat am

Im Namen des Gemeinderates  
der Einwohnergemeinde Dornach

Der Ammann: Der Gemeindegeschreiber:



*H. Walter* *P. Stöcklin*

H. Walter P. Stöcklin

Genehmigt vom Regierungsrat mit RRB Nr. **1917** vom **18. 06. 1991**

der Staatsschreiber:

*Dr. K. Fehrschmidt*

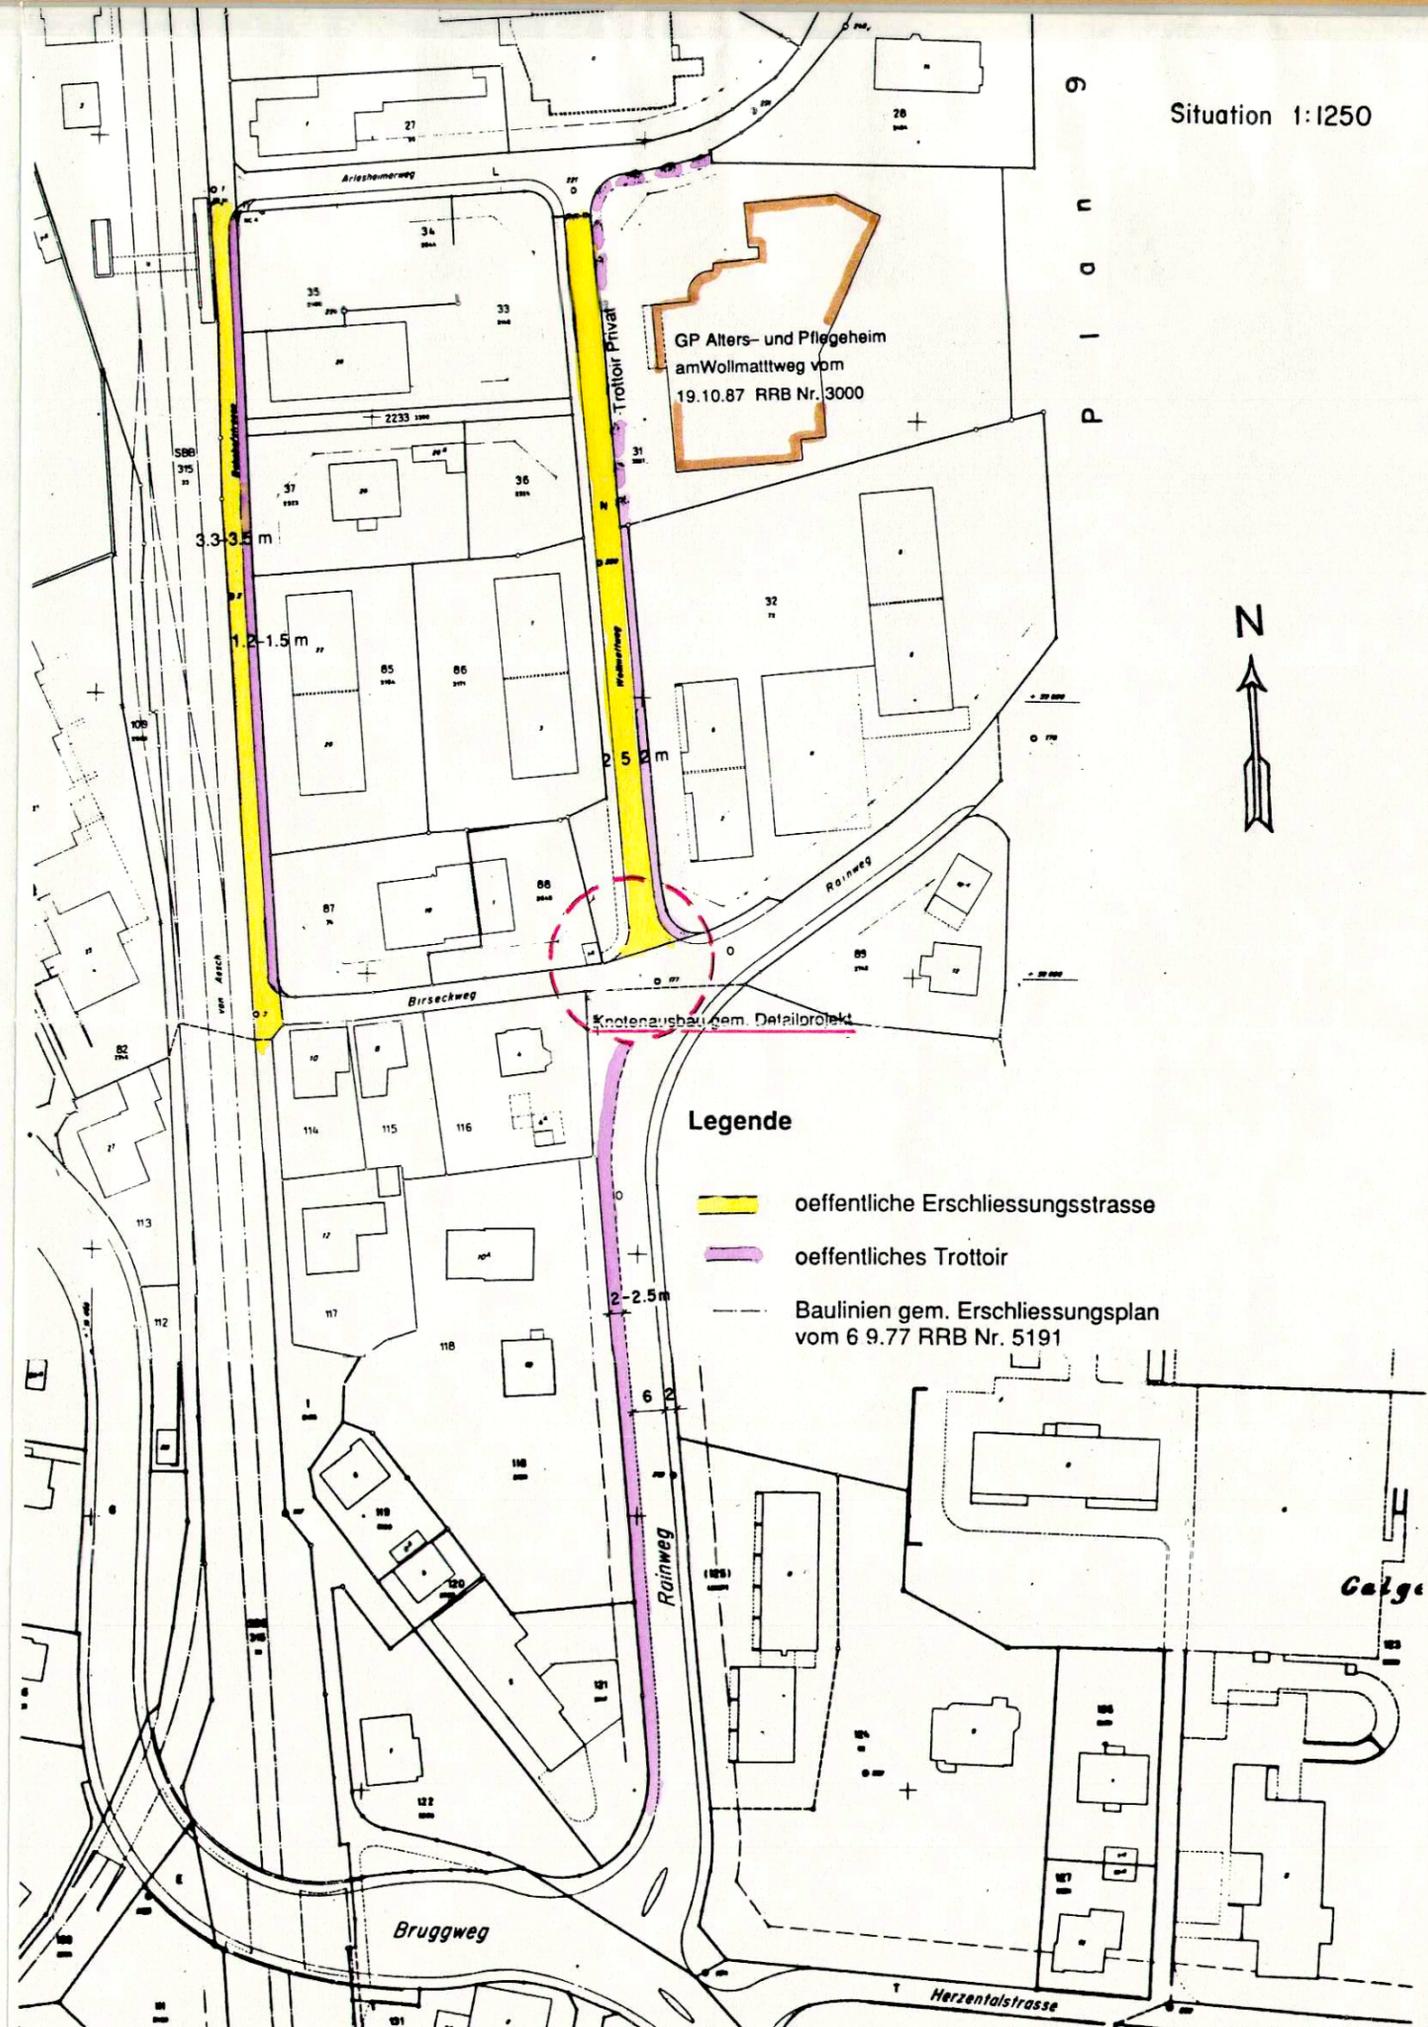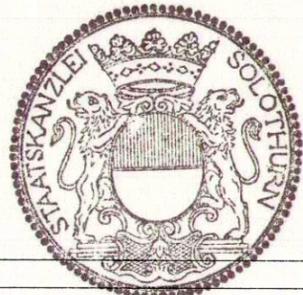

Situation 1:1250



**Legende**

- öffentliche Erschliessungsstrasse
- öffentliches Trottoir
- Baulinien gem. Erschliessungsplan vom 6.9.77 RRB Nr. 5191