


Gemeinde Dornach

Ortsplanung: Goetheanum und seine Umgebung  
Aussichtsschutzzone (3) Felsliweg

Schnitte 1:500 (Lage: im Plan 1:500  
Pl. Nr. 3.2774.4) A

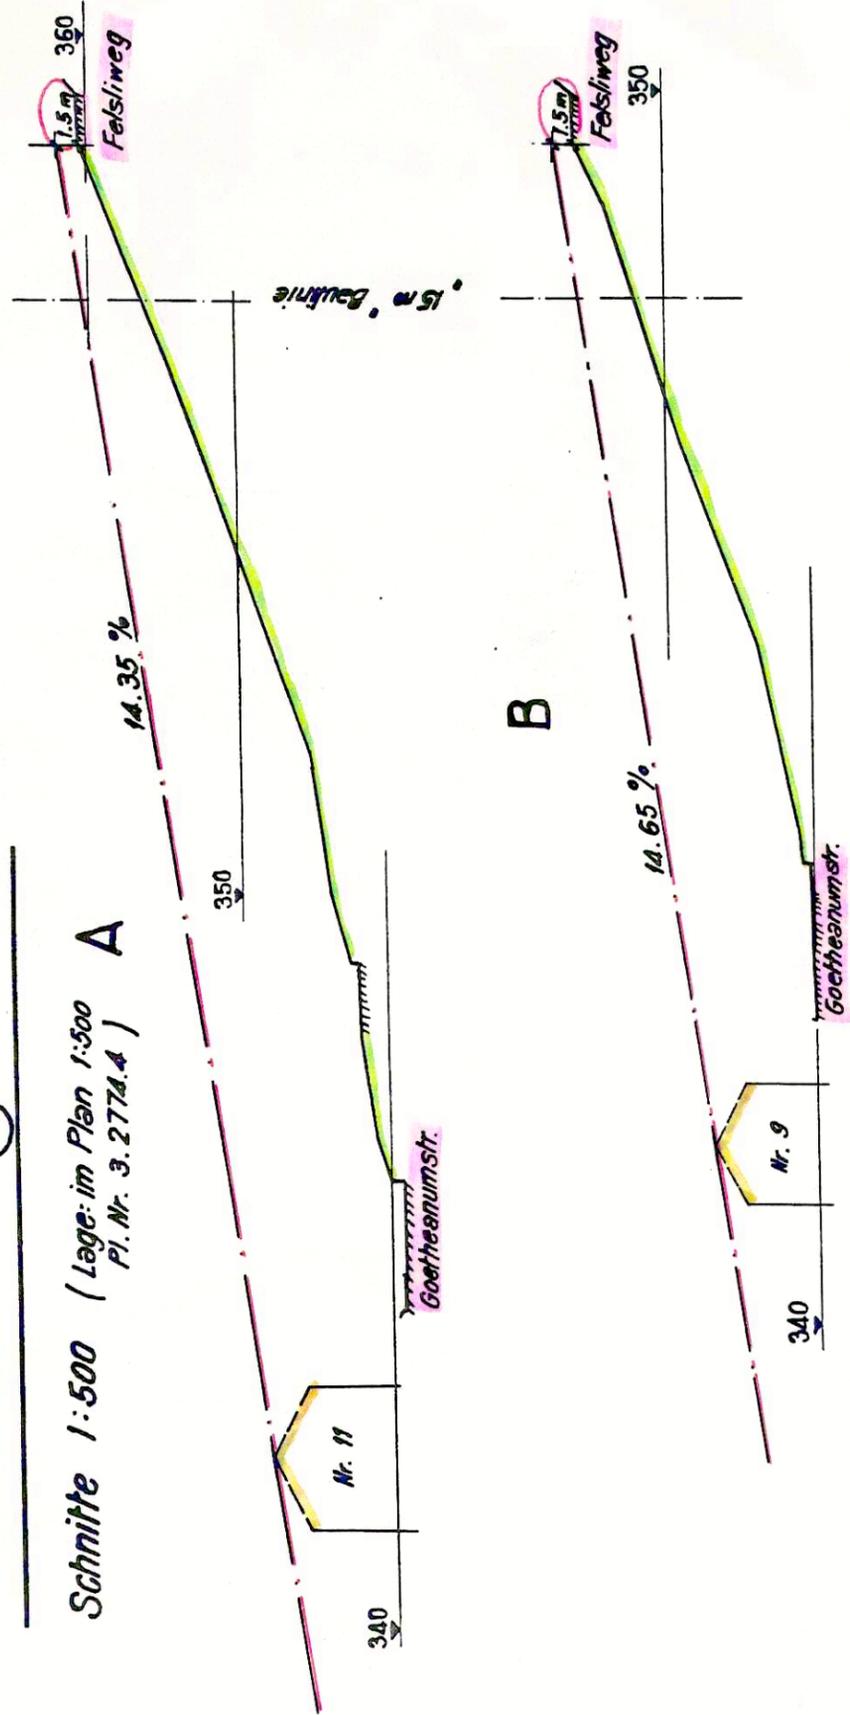

9. Januar 1986  
Vermessungsbüro  
A. Hulliger, Dornach

3 a. 15. Nov. 1988



Ingenieurbüro  
Chr. Jäger  
Hauptstr. 49  
72 22 20 4143 Dornach

**Beschlüsse :**

Gemeinderat : 18.11 u. 18.12.1985, sowie 26.10.1988

Gemeindeversammlung : 14. März 1990

Oeffentliche Planaufgabe: 1. Auflage: 11. Januar - 10. Februar 1986  
2. Auflage: 4. Dez. 1988 - 3. Januar 1989

Namens des Gemeinderates: Der Gemeindeammann:

*[Handwritten signature]*


Der Gemeindeschreiber:

*[Handwritten signature]*

**Genehmigung :**

Vom Regierungsrat durch heutigen Beschluss Nr. 639 genehmigt

Solothurn, 24. Februar 1992 Der Staatsschreiber: *[Handwritten signature]*

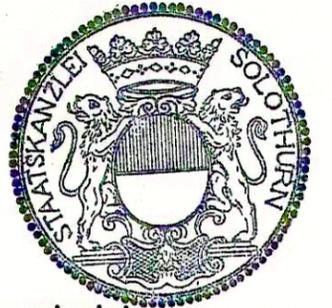

3.2774.3 b

a 7. Januar 1986  
b 15. November 1988

Plan 3a Ing.- und Vermessungsbüro  
A. Hulliger, dipl. Ing. ETH

Dornach / Breitenbach

Plan 3b Ing.- und Vermessungsbüro  
Chr. Jäger, Dornach