

Zonenplan

Öffentliche Auflagen:
vom 29. September 1988 bis 28. Oktober 1988 und
vom 19. Februar 1990 bis 20. März 1990 und
vom 25. März 1991 bis 26. April 1991



Vom Gemeinderat Dornach beschlossen am:
16. August 1988, 9./23./30. Oktober 1989, 29. Januar /
6. August / 10. September 1990, 25. Februar 1991
Der Ammann Der Gemeindefachschreiber
Gemeindeversammlung: vom 15. Mai 1991
Vom Regierungsrat mit Beschluss Nr. 1747
genehmigt am: 19. Mai 1992
Der Staatschreiber

Dr. K. Elmacher



Der massgebende Originalzonenplan Mst. 1:2 000 ist auf der Gemeindeverwaltung Dornach einsehbar

LEGENDE :

a) Bauzonen

- Siedlungsgebietsgrenze
- 2-geschossige Einfamilienhauszone E2
- 2-geschossige Wohnzone W2a
- 2-geschossige Wohnzone W2b
- 3-geschossige Wohnzone W3
- Kernzone 1 K1
- Kernzone 2 K2
- Zone für Bauten und Anlagen des Goetheanums BAG (Gesetz A.B., C1, C2)
- Zone für öffentliche Bauten und Anlagen 3-geschossig 3B-A 3
- Zone für öffentliche Bauten und Anlagen 4-geschossig 3B-A 4
- Industriezone I
- Gewerbezone G
- Bauernhofzone B

b) Schutzzonen


- Ortsbildschutzzone (Vgl. separaten Nutzungsplan über die Ortsbildschutzzone)
- Uferschutzzone
- Waldrandschutzzone
- Aussichtschutzzone (NR. SIEHE ANHANG ZONENREGLEMENT SIEHE SONDERBAUVORSCHRIFTEN "GOETHEANUM")
- Freihaltezone
- Archäologische Fundstellen

c) Schutzobjekte

- Geschützte Bauten im Zonenplan "Goetheanum"
- Erhaltenswerte Bauten; Schützenswerte Bauten

d) Gebiet mit Gestaltungsplanpflicht

- Reservegebiet R
- von der Revision ausgenommen
- Baulinien; auch Hangbaulinie (40 BGS 711.1)
- Wald
- Gewässer
- Speziell rechtsgültige Nutzungspläne
- Zonenplan mit Sonderbauvorschriften "Goetheanum" (RRB Nr. 639 v. 24.2.1992)
- Empfindlichkeitsstufe III statt II

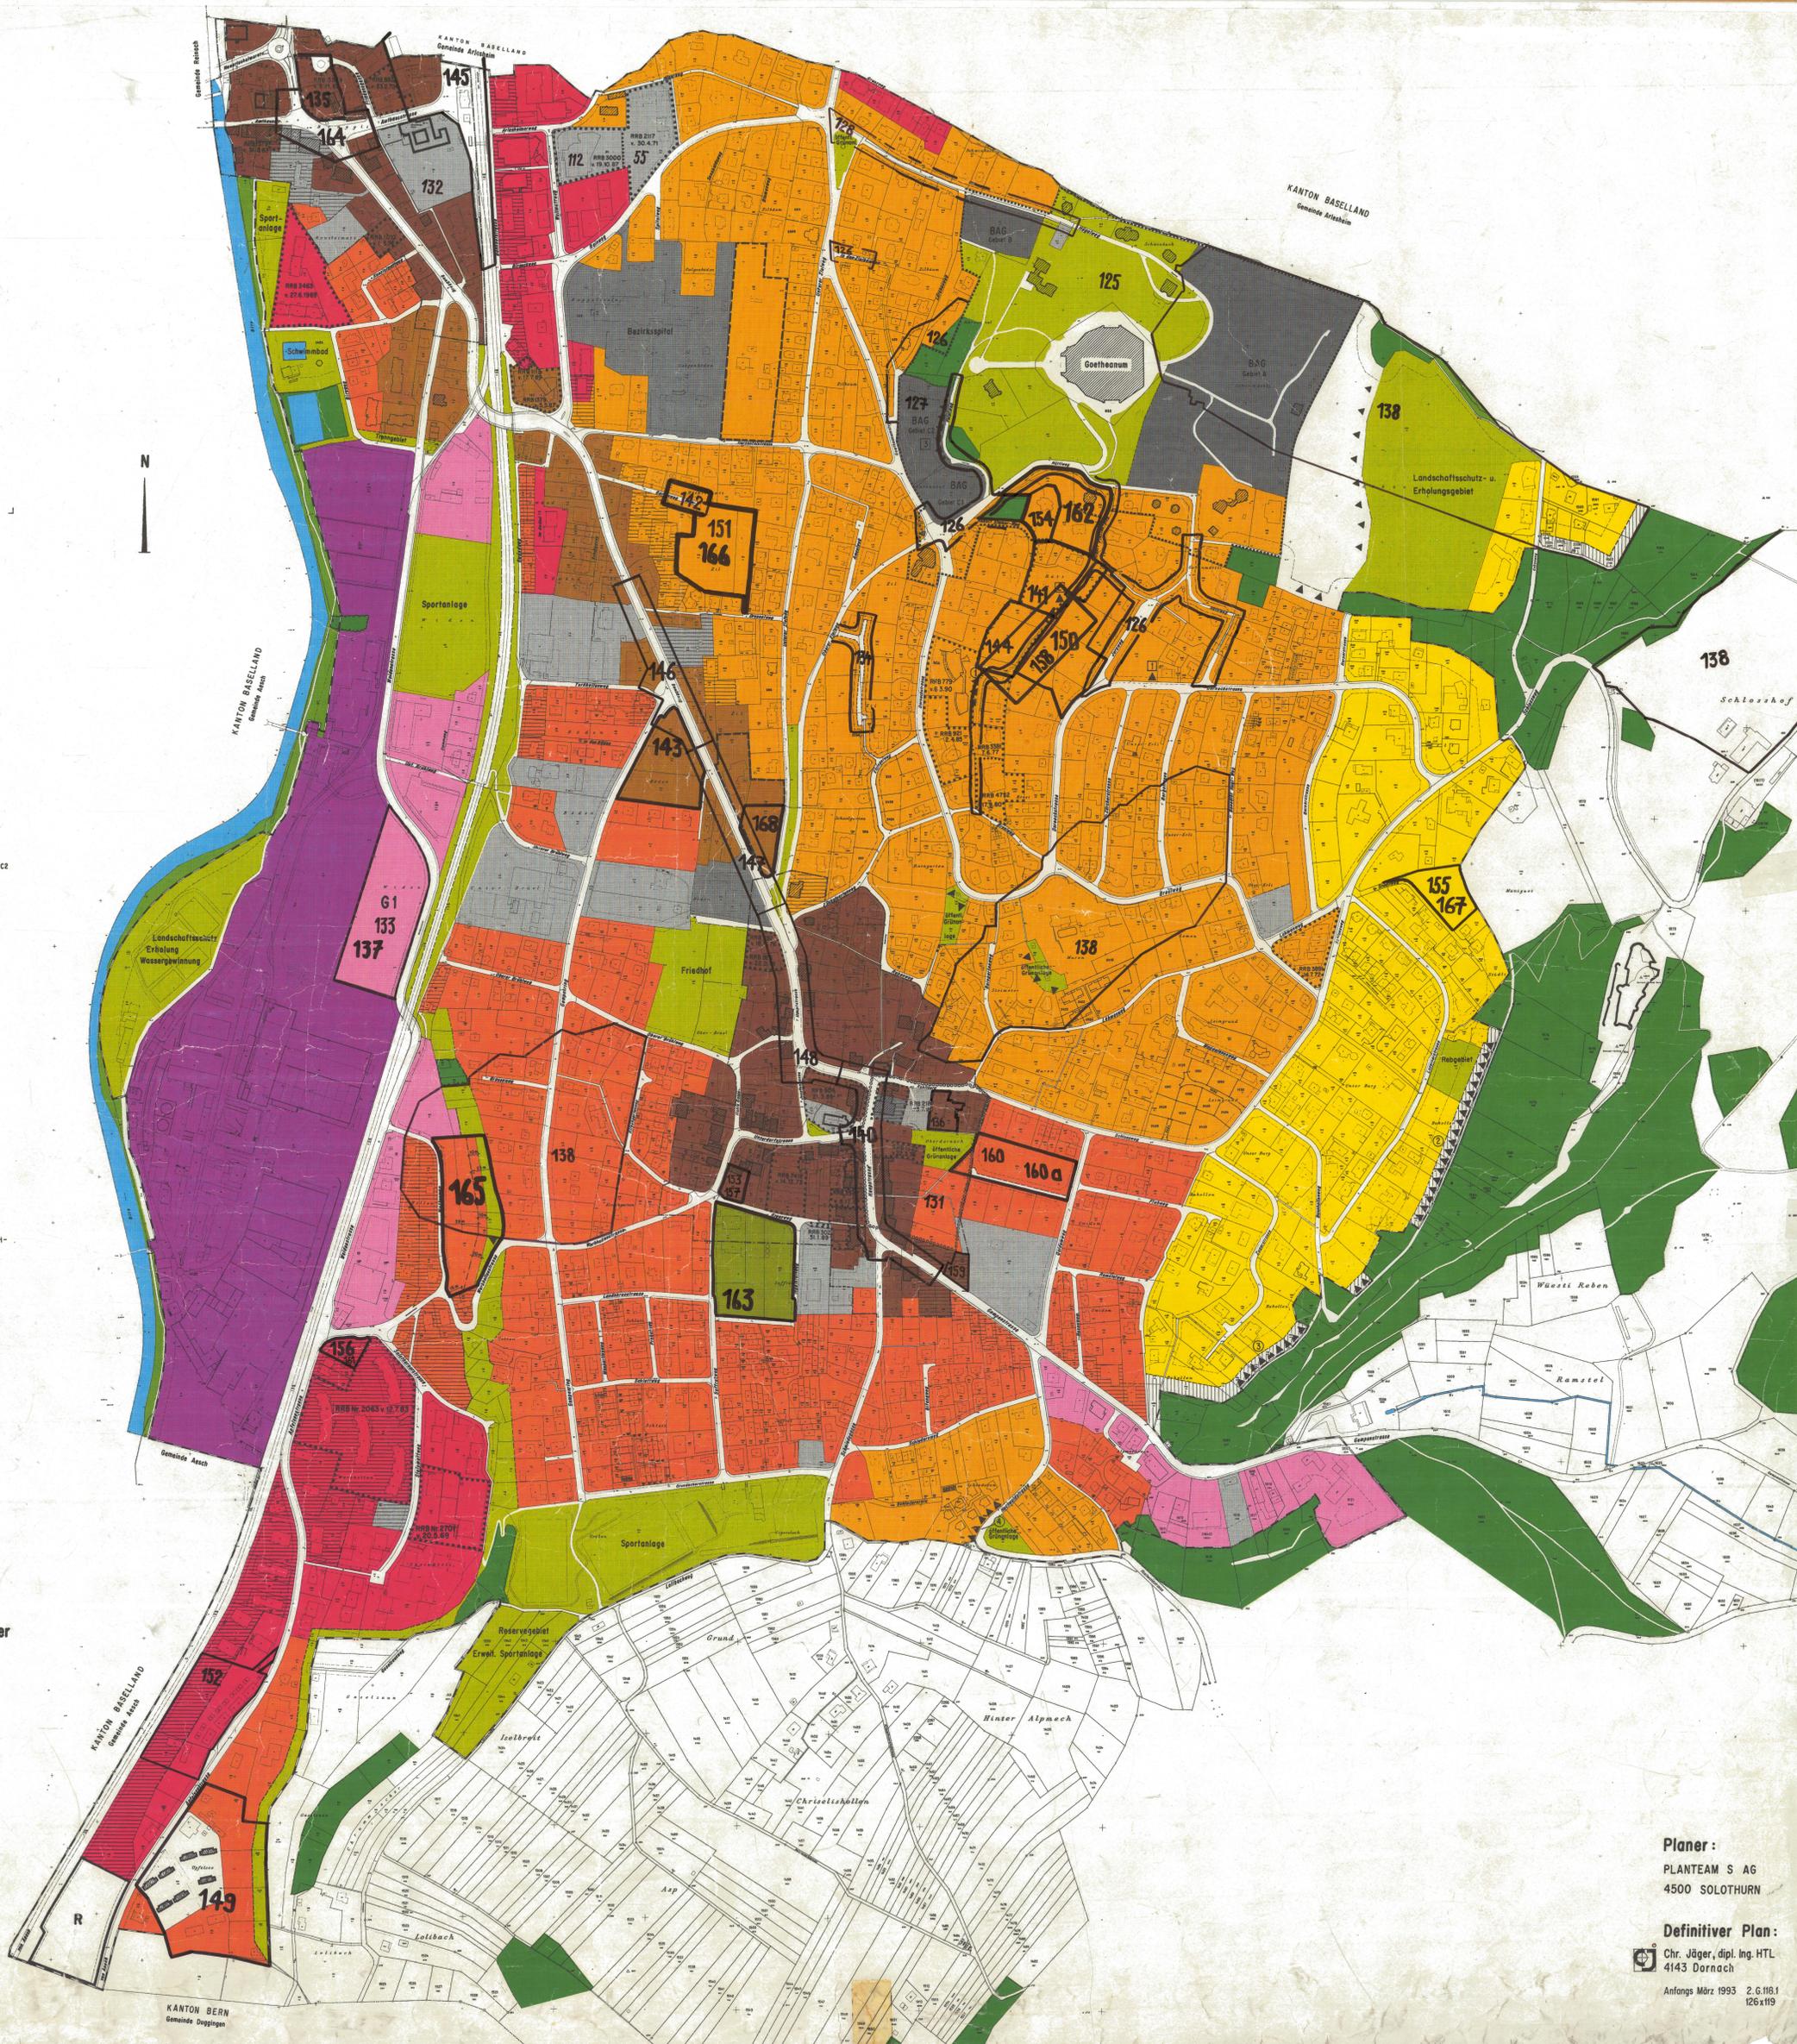

Planer:
PLANTEAM S AG
4500 SOLOTHURN

Definitiver Plan:
Chr. Jäger, dipl. Ing. HTL
4143 Dornach
Anfangs März 1993 2.6.118.1
126x119