

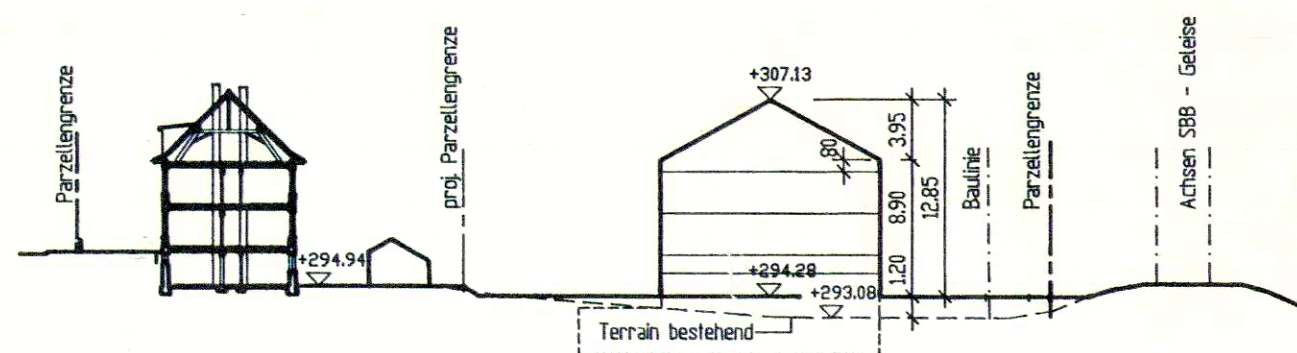


Achsen SBB - Gefälle

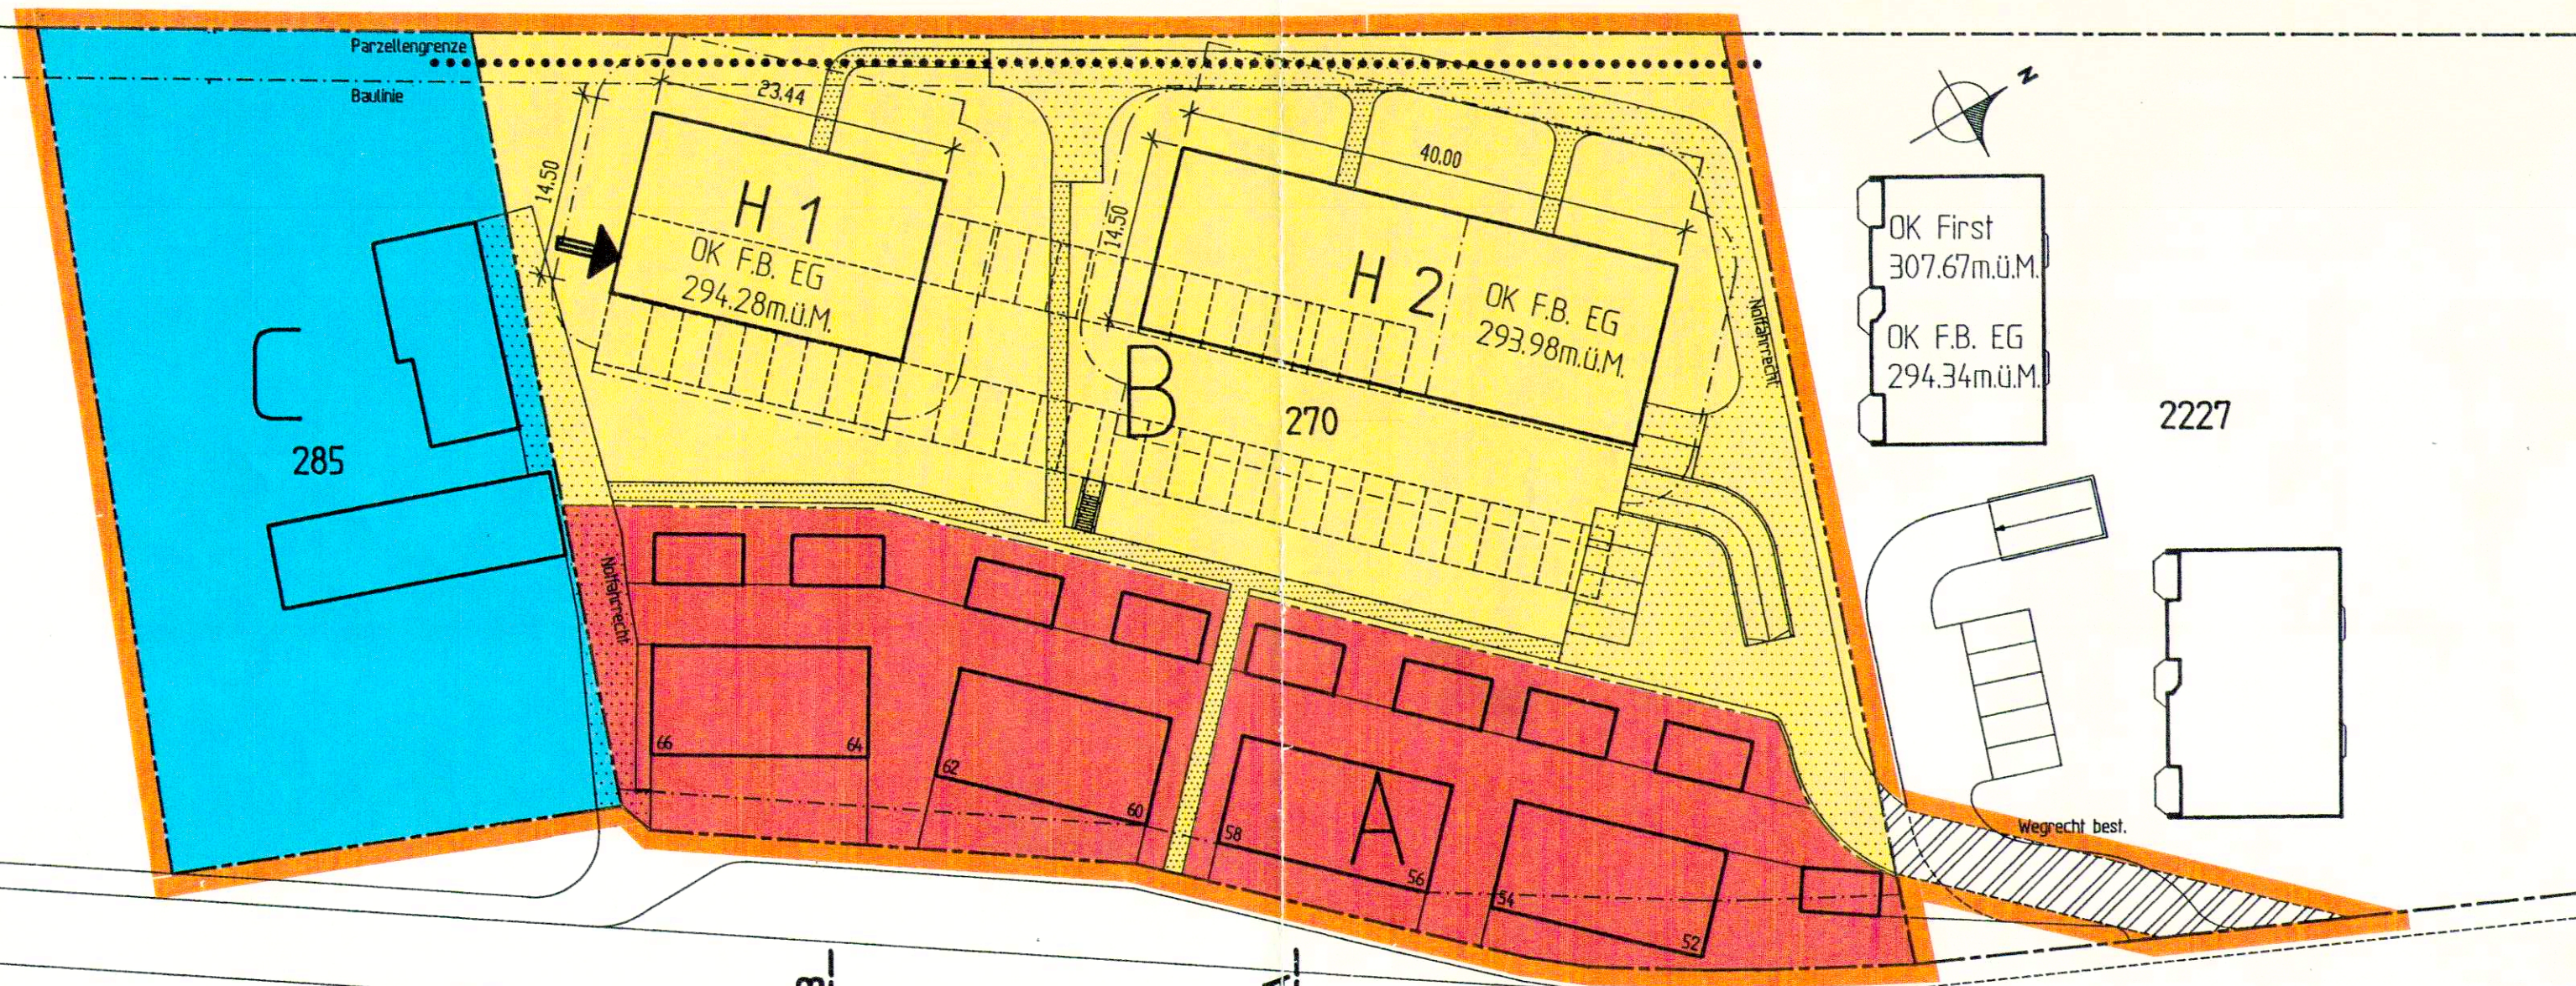

Schnitt B - B

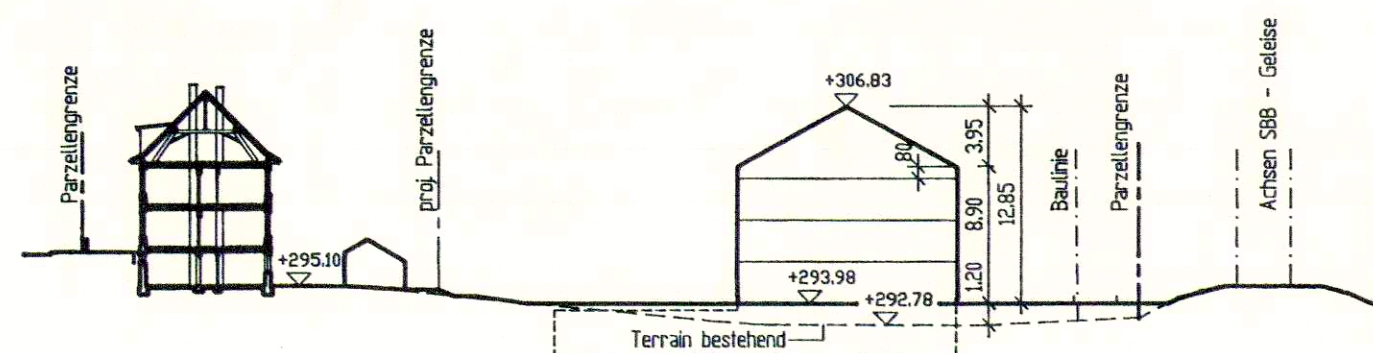

Schnitt A - A

- Geltungsbereich
Parzellen 270 und 285, Wegrecht auf Parzelle 2227
- Baubereich A
- Baubereich B
- Baubereich C
- Bestehendes Wegrecht gemäss
Mutationsplan Nr. 6158 vom 3.12.1984
- Fusswege, Zugang Gebäude richtungsweisend
- Erschliessung, Besucherparkplätze und
Notfahrrecht richtungsweisend
- Anschluss Verlängerung Einstellhalle
- Kanalisation (Gemeindekanal)

Objekt :			Überbauung Parz. 270, Dornach	
Bauherr: BWG "Im Öpfelsee", c/o Renoplan Management AG, 4153 Reinach				
	Datum	gez	Objekt-Nr. 5475	Plan-Nr. 500 - 1A
A	17.08.95	JA	Gestaltungsplan Parz. 270 / 285 Situation / Schnitte	
B	21.09.95	JA		
C	02.10.95	JA		
D	-	-		
E	-	-		
F	-	-		
G	-	-		
			Mst. 1 : 500	Format 84 / 30
renoplan+partner Nenzlingerweg 5 4153 Reinach Tel. 061/711.52.32 Fax. 061/711.56.86				

Gestaltungsplan mit Sonderbauvorschriften Parzelle 270 und 285 "Öpfelsee" Massstab 1 : 500

Grundeigentümer:

Parzelle 285:

Parzelle 270:

Bau- und Wohngenossenschaft
„Öpfelsee“
p. A. Renoplan Management AG
Nenzlingerweg 5
4153 Reinach

Architekt:

Renoplan + Partner Nordwest AG
Nenzlingerweg 5
4153 Reinach

Öffentliche Auflage:

Vom: - 5. Jan. 1996

Bis: - 5. Feb. 1996

Durch den Gemeinderat beschlossen:

am: 18. Dez. 1995

Namens des Gemeinderates

Der Gemeindepräsident:

Der Gemeindeschreiber:

Vom Regierungsrat des Kantons Solothurn genehmigt:

Mit Regierungsratsbeschluss Nr.: 669

Am: 19. März 1996

Der Staatsschreiber:

Dr. K. Fühmann

