


Gemeinde Dornach.

Vorschlag für die Verschiebung der Strassen-Baulinie Hohle Gasse - Werbholtenstrasse.

Grundbuch N^o. 1323, 1322, 1082, 1079, 1078.

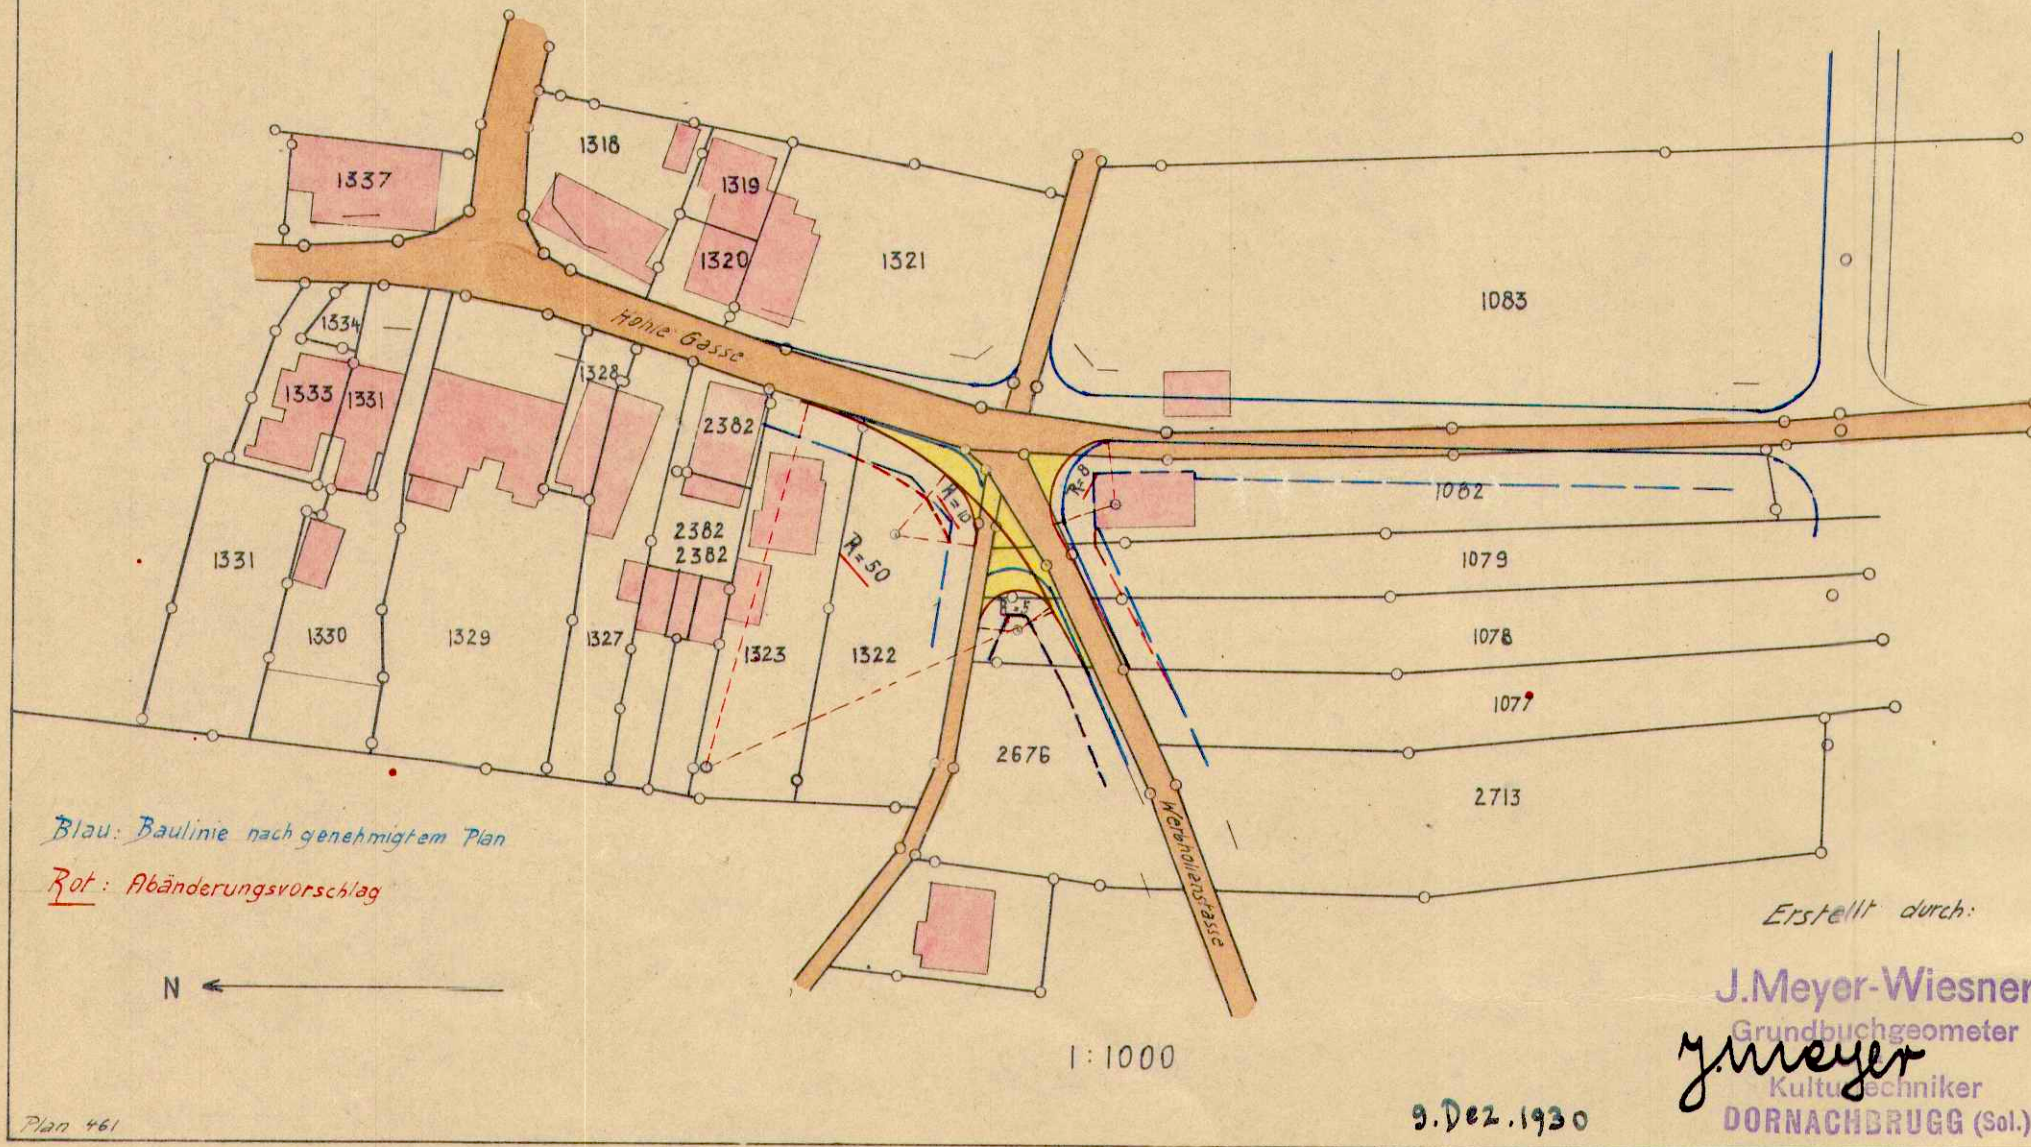

1121
16