



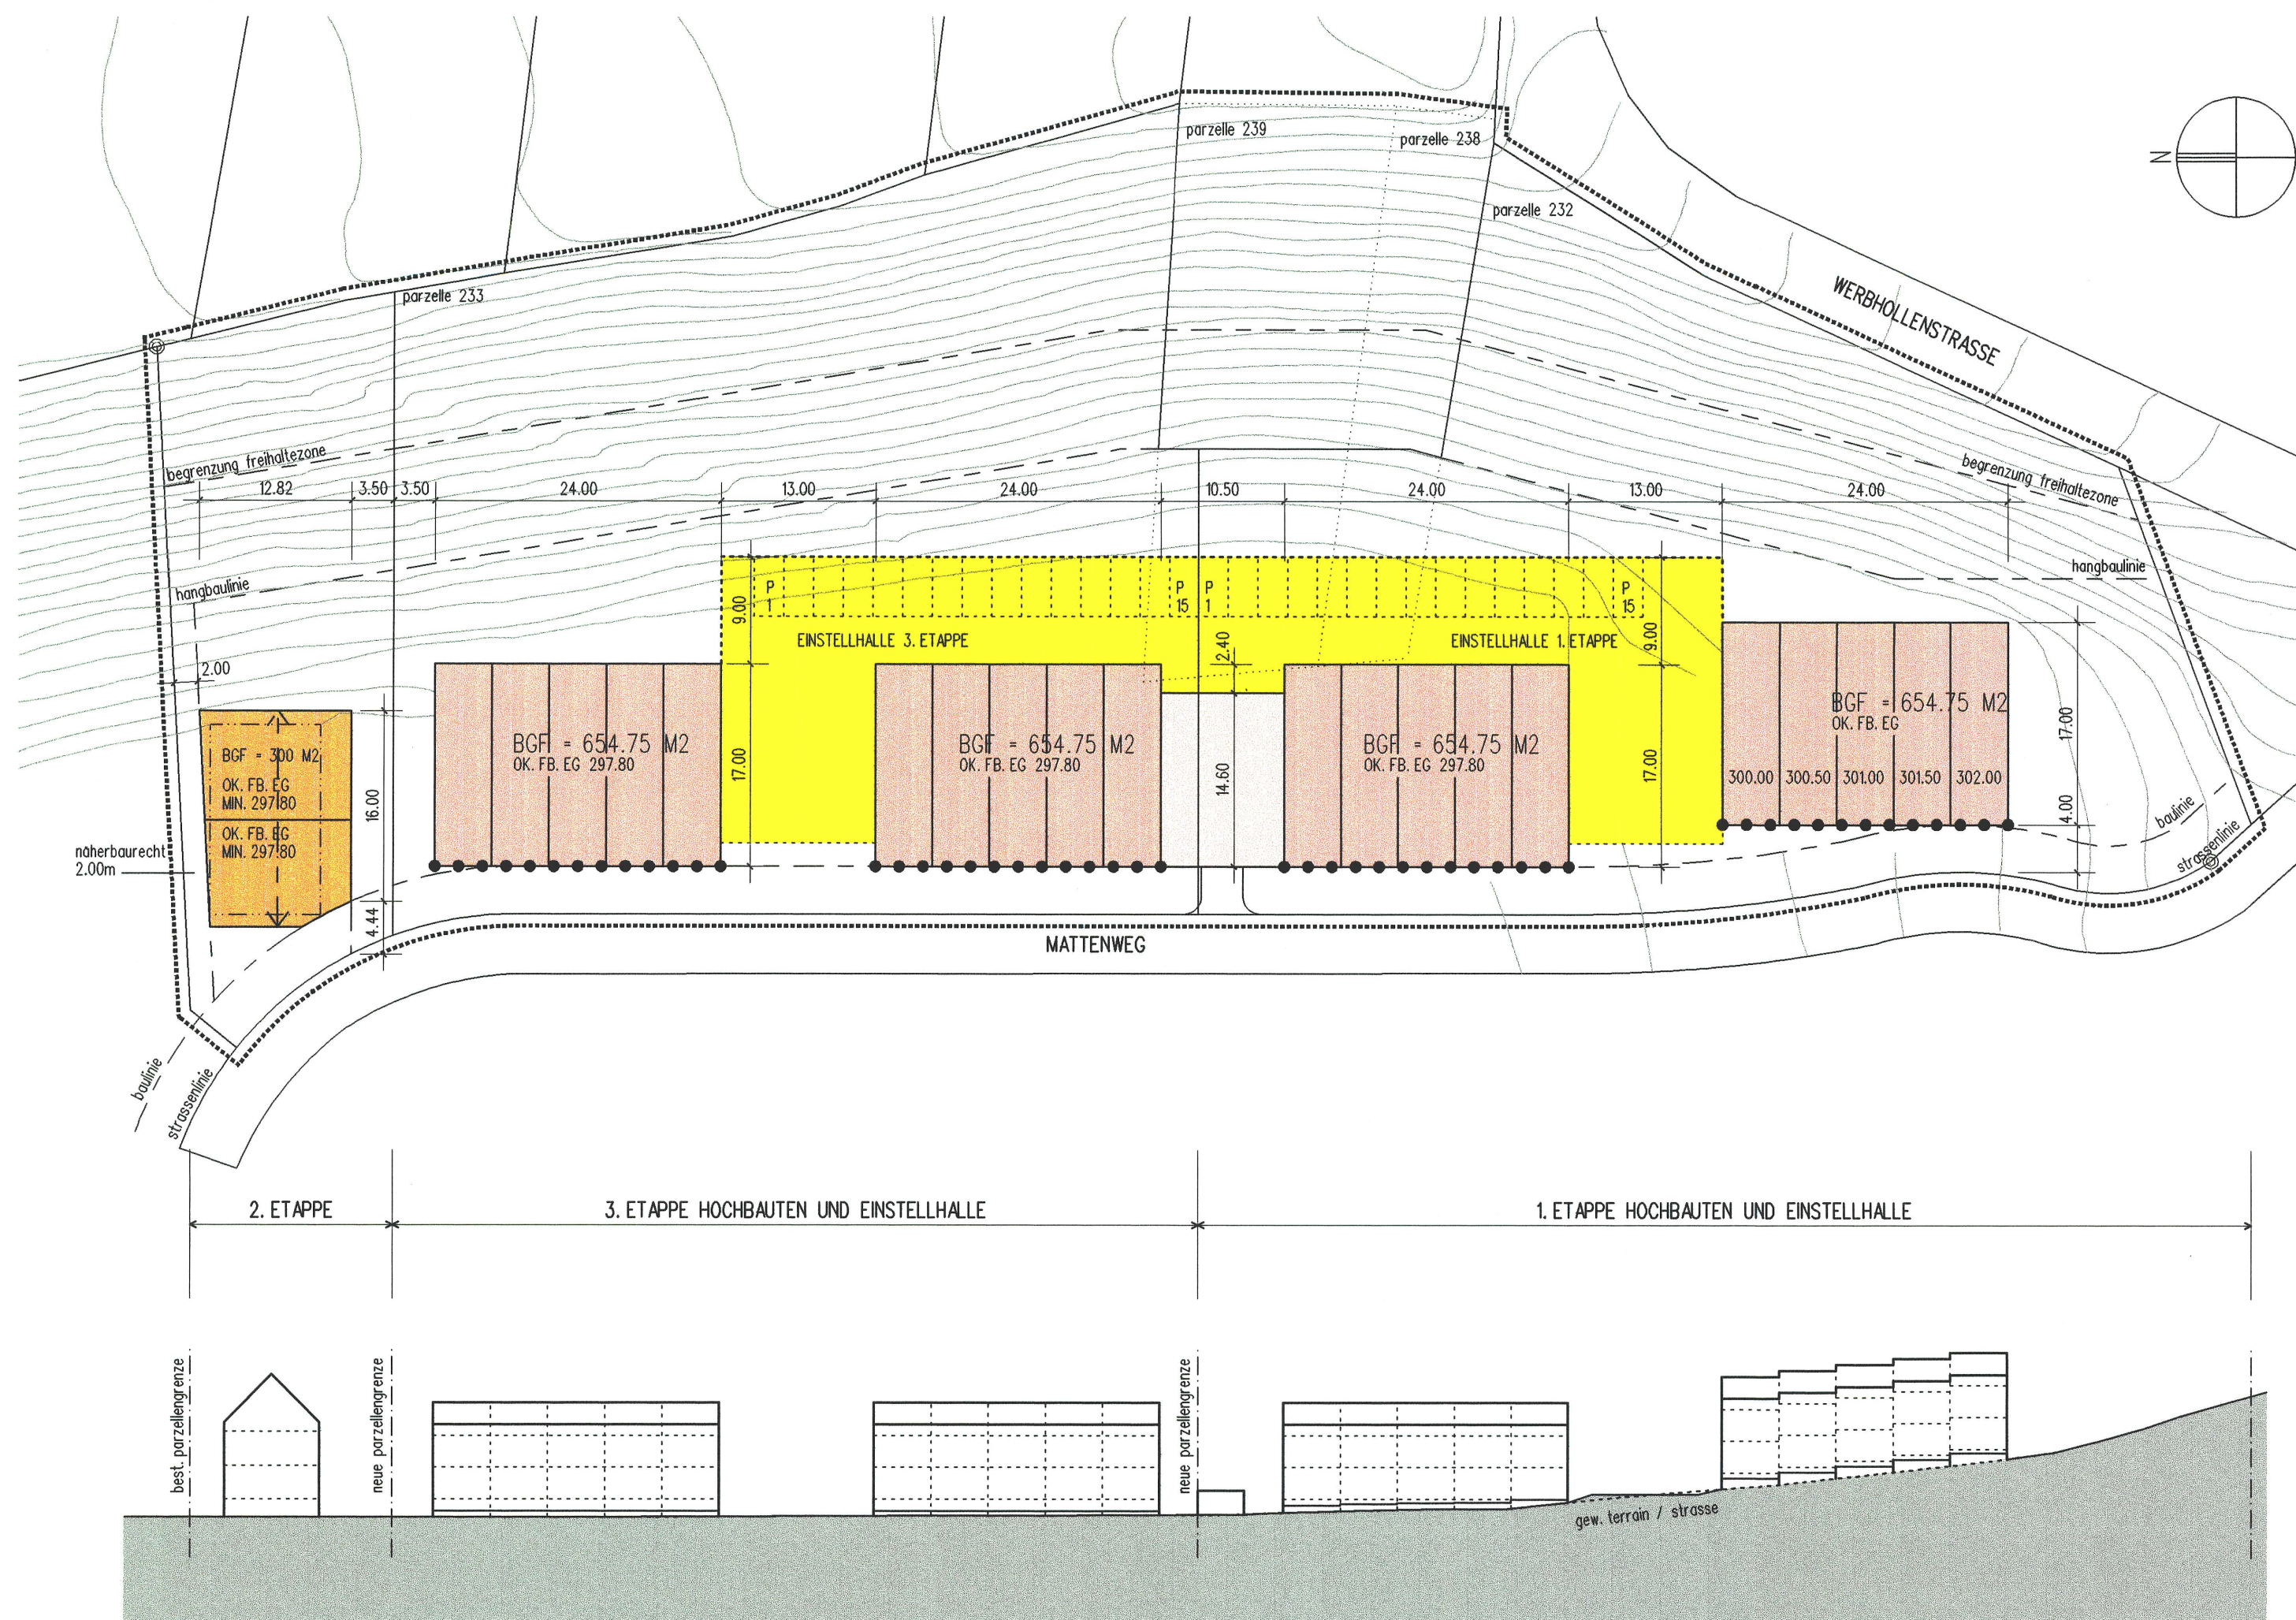


SCHEMA - LÄNGSSCHNITT

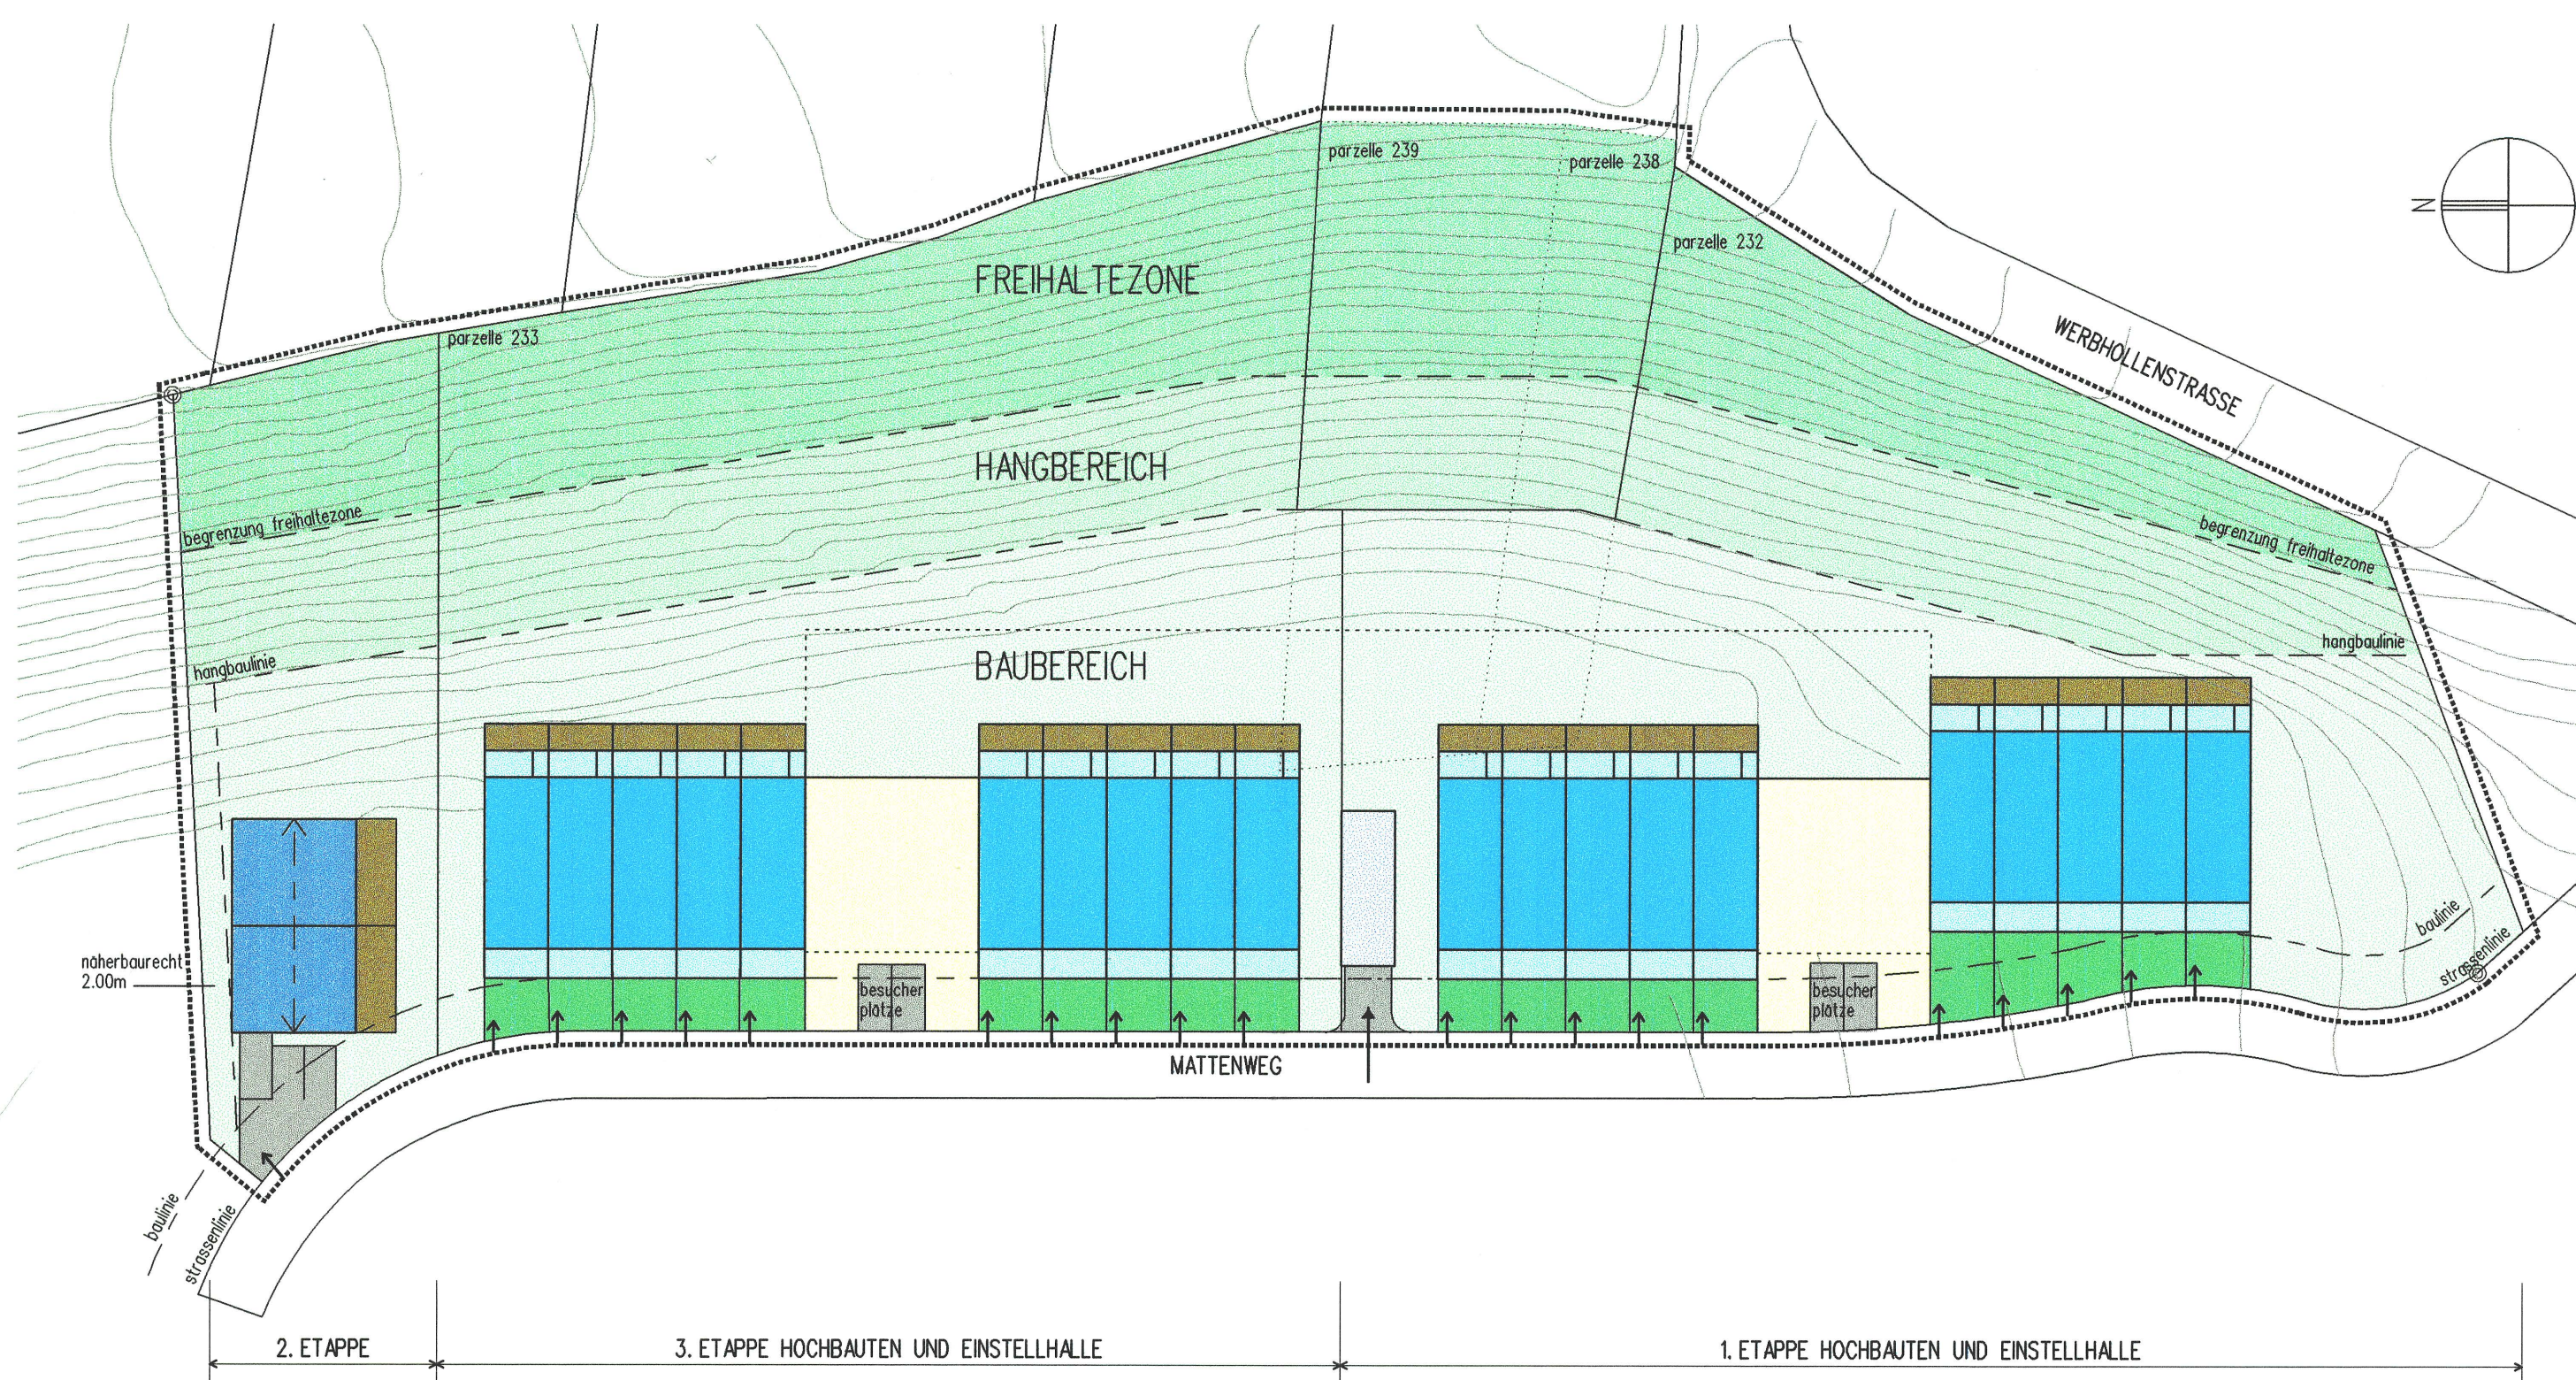

CHARLES KROEPFLI
DIPL. ARCHITEKT HTL / SIA
AUSTRASSE 110 4051 BASEL
TEL 271 47 09 FAX 271 46 53

GEMEINDE DORNACH
GESTALTUNGSPLAN "MATTENWEG"
MIT SONDERBAUVORSCHRIFTEN
PLANGRUNDLAGE 1:500
DATUM: 30.09.98/REV. 17.11.98
GEZEICHNET: BAR
FORMAT: 60/63
067/500

- GELTUNGSBEREICH GESTALTUNGSPLAN
- BAUBEREICH MIT ATTIKAGESCHOSS GEM. § 17 BIS KBV
- BAUBEREICH MIT SATTELDACH GEM. § 17 BIS KBV
- BAUBEREICH FÜR EINSTELLHALLEN - EINFAHRT
- HAUPTFLUCHT DER BAUKÖRPER AUF DER BAULINIE LIEGEND
- FIRSTRICHTUNG
- BEREICH FÜR UNTERIRDISCHE BAUTEN AEF. VELOS, MEHRZWECKRAUME
- 2-GESCHOSSIG MIT ATTIKA
- 2-GESCHOSSIG
- 2 GESCHOSSIG MIT SATTELDACH
- 1 GESCHOSS FÜR ÜBERDECKTE EINSTELLHALLENZUFUHR
- VORGARTENBEREICH MIN. 50CM HÖHER ALS STRASSENNEAU
- OFFENE SITZPLATZE
- FREIHALTEZONE
- HANGBEREICH
- BAUBEREICH / GRÖNFLÄCHE FÜR PRIVATE GÄRTEN
- GEMEINSCHAFTSPLATZE
- OBERRDISCHE PARKIERUNG / BESUCHER
- ZUFUHR EINSTELLHALLE ETAPPE 1 + 3
- ERSCHLIESSUNG WOHNBAUTEN

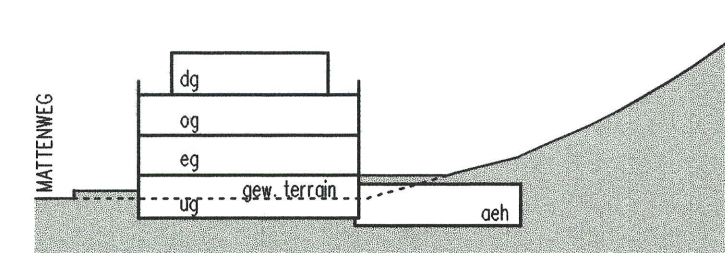

SCHEMA - QUERSCHNITT

GEMEINDE DORNACH
GESTALTUNGSPLAN "MATTENWEG" MIT SONDERBAUVORSCHRIFTEN
PARZELLEN 232, 233, 238 UND 239

GRUNDEIGENTUMER :
PARZELLE 232 : R. Kunz E. Vögeli A. Vögeli * F. Vögeli
PARZELLE 233 : R. Kunz E. Vögeli A. Vögeli * F. Vögeli
PARZELLE 238 :
PARZELLE 239 : A. Tuganin

DER ARCHITEKT : H. H.

ÖFFENTLICHE BAUAUFLAGE VOM : 24. Dez. 1998 BIS : 25. Jan. 1999

GENEHMIGUNG DURCH DEN GEMEINDERAT VON DORNACH :
Für die Einwohnergemeinde Dornach
Der Gemeindepräsident: Der Gemeindevizepräsident:
4143 DORNACH AM : 14. Dez. 1998

GENEHMIGUNG DURCH DEN REGIERUNGSRAT DES KANTONS SOLOTHURN :
BESCHLUSS NR. : 1091 AM : 1. Juni 1999

Dr. K. Rumschlag
4500 SOLOTHURN DER STAATSSCHREIBER