

GEMEINDE DORNACH

Erschliessungsplan 1:500

Plan 9

Erste öffentliche Auflage vom 25. August - 25. September 1997
Zweite öffentliche Auflage vom 09. April - 08. Mai 1998

Vom Gemeinderat beschlossen am 22. Juni 1998

Für die Einwohnergemeinde Dornach

Der Gemeindegrossrat: *W. Frei*



Vom Regierungsrat genehmigt am RR Nr. 450 vom 28.2.2000

Dr. K. Ebnischer



INGENIEUR- UND VERMESSUNGSBÜRO HÄNGGI

Büro Nunningen: Grellingerstr. 21, 4208 Nunningen
Büro Dornach: Kreuzweg 15, 4143 Dornach
Tel. 061 795 97 97
Fax 061 795 97 98
MWST-Nr. 401 738
Tel. 061 701 12 82
Fax 061 701 12 82

Legende:

Verkehrsflächen

- Kantonsstrasse
- Sammelstrasse
- Erschliessungsstrasse
- Trottoir / Fussweg

Weiterer Planinhalt

- Hecke vermessen
- Hecke, Verlegung möglich
- Wald
- Gewässer offen

Baulinien


- Strassenbaulinie
- Vorbaulinie
- Waldbaulinie
- Heckenbaulinie
- Gewässerbaulinie
- Rückwärtige Baulinie

Siedlungsgebiet

- Begrenzung Siedlungsgebiet
- Reservezone

Orientierender Planinhalt

- Baulinie rechtskräftig gemäss separatem Nutzungsplan
- Gestaltungsplanpflicht

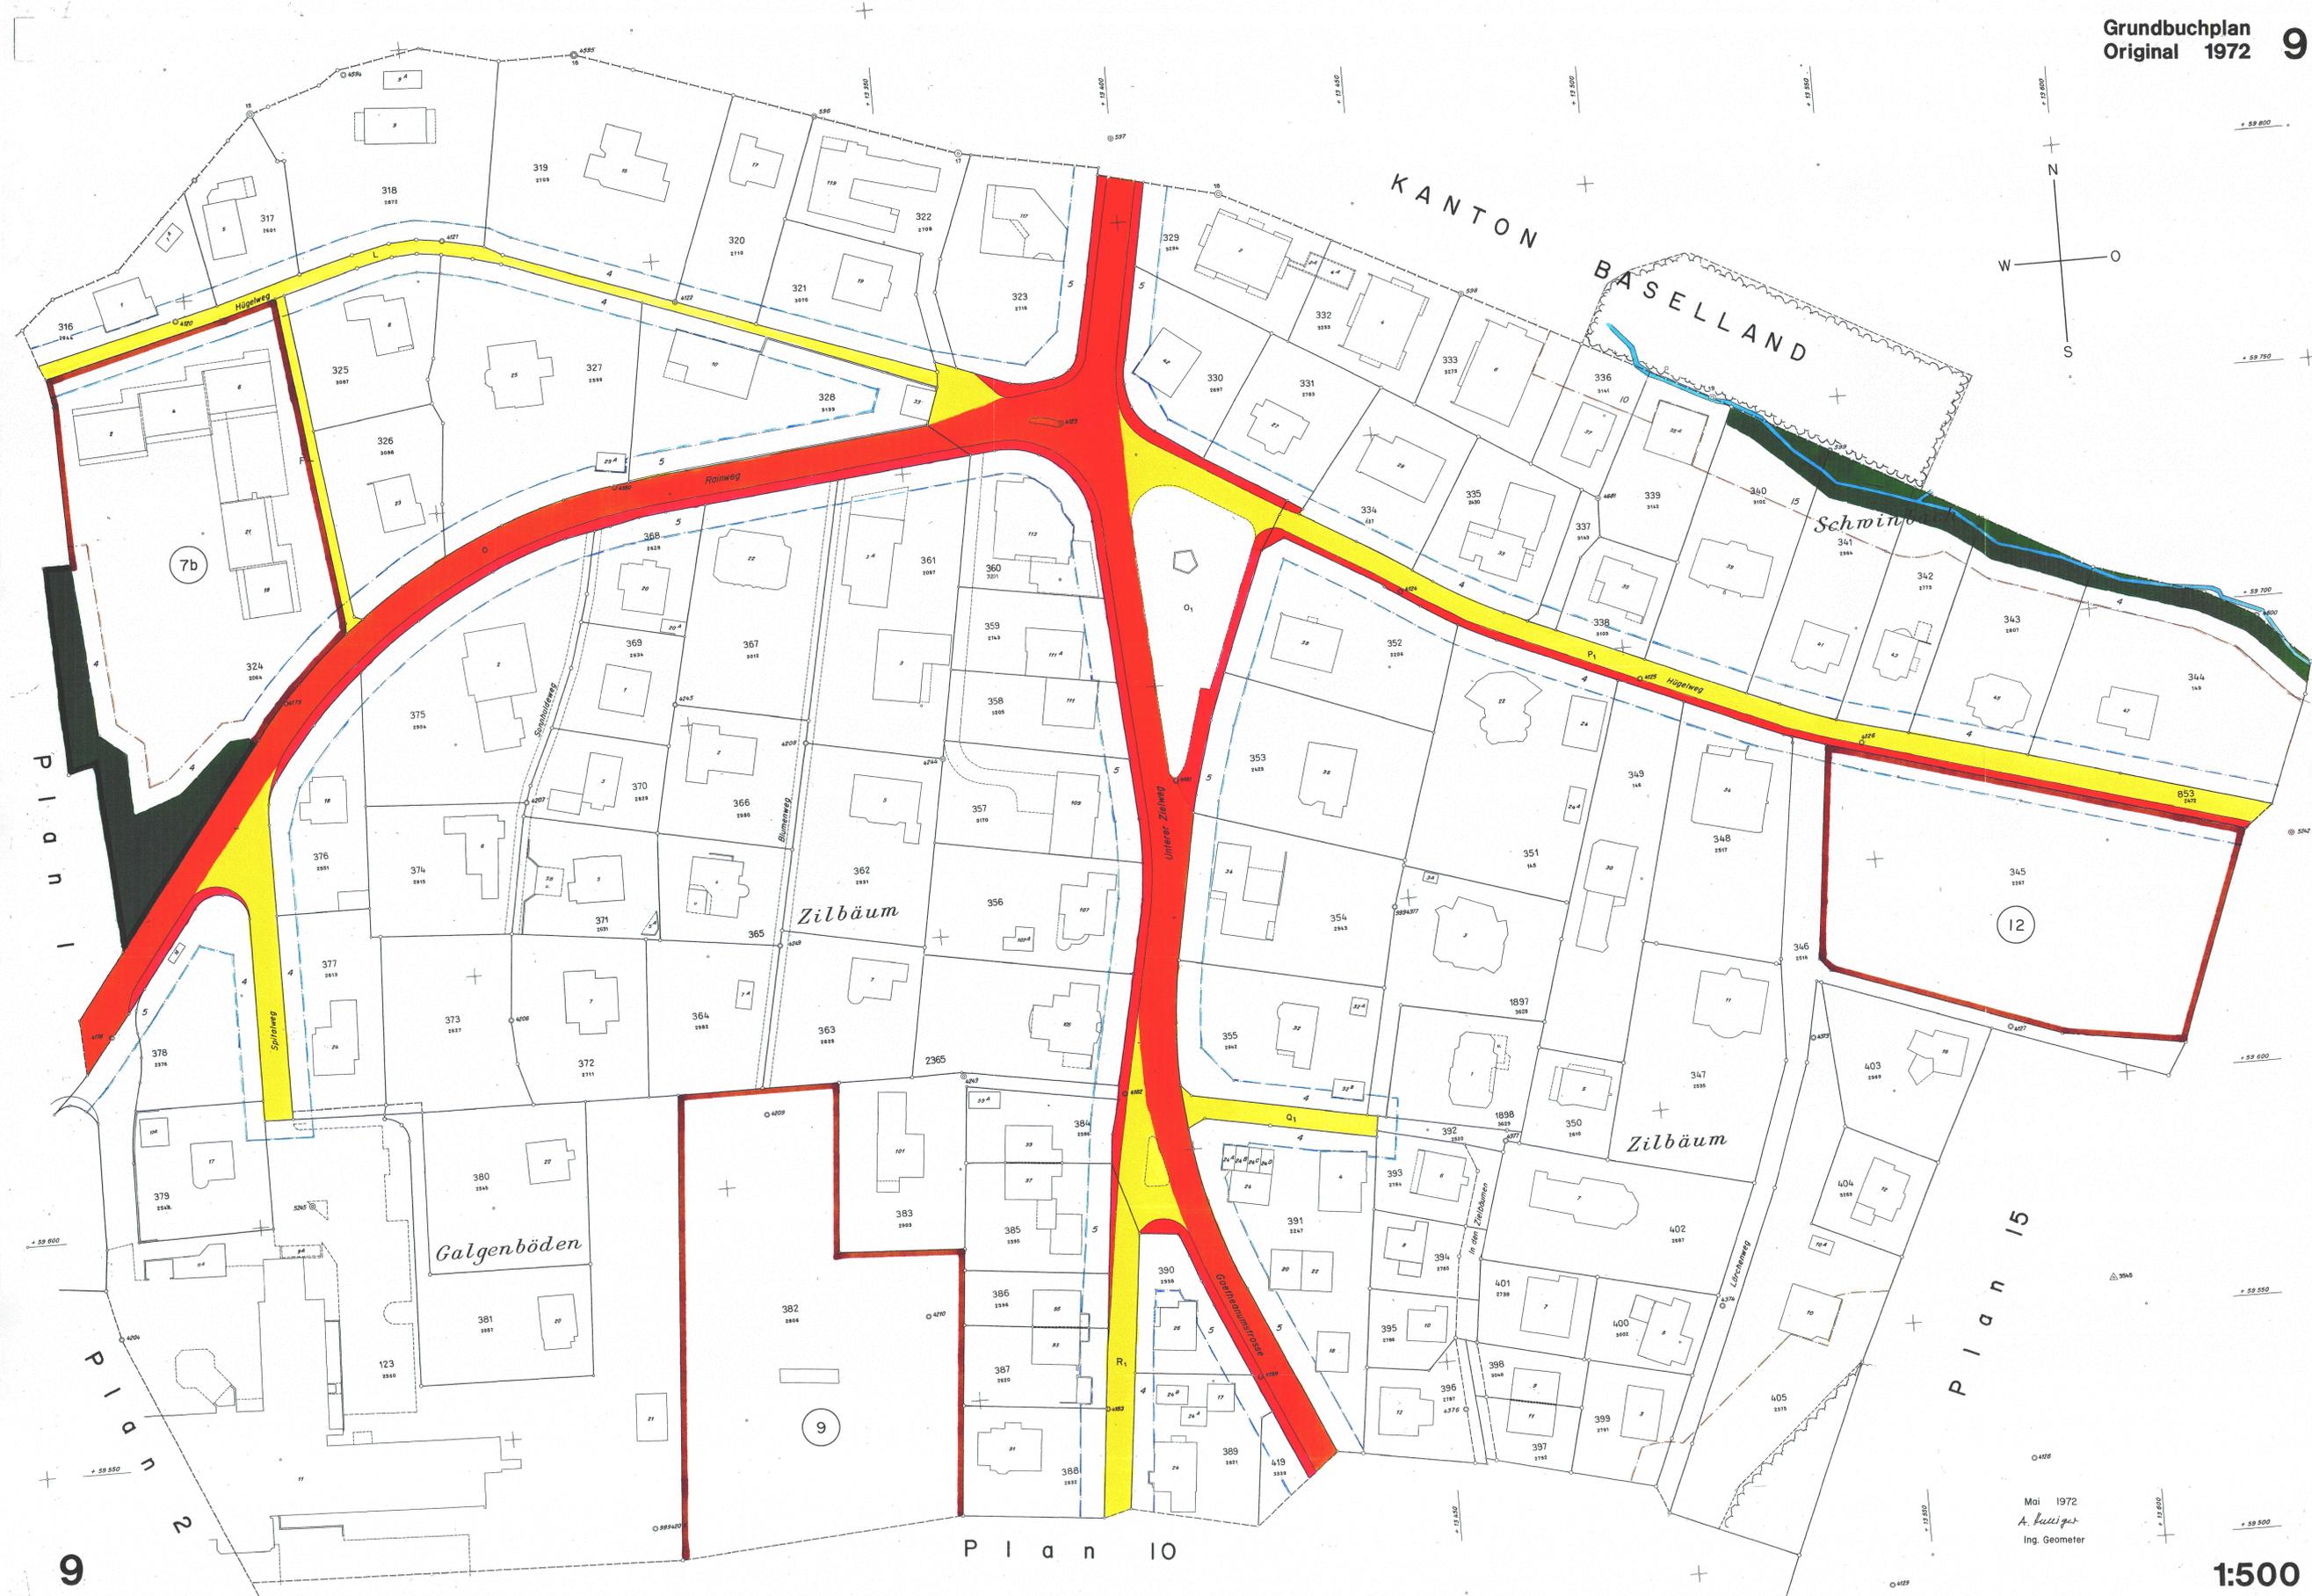

Mai 1972
A. Buegger
Ing. Geometer