

Erste öffentliche Auflage vom 25. August - 25. September 1997  
Zweite öffentliche Auflage vom 09. April - 08. Mai 1998

Vom Gemeinderat beschlossen am 22. Juni 1998

Für die Einwohnergemeinde Dornach  
Der Gemeinderat:

*Walter Gschwend*




Vom Regierungsrat genehmigt am 188 Nr. 450 vom 28.2.2000



*Dr. K. Elmacher*

INGENIEUR- UND VERMESSUNGSBÜRO HÄNGGI

Büro Nunningen: Grellingerstr. 21, 4208 Nunningen  
Büro Dornach: Kreuzweg 15, 4143 Dornach  
Tel. 061 755 97 97 Fax 061 755 97 98  
MWST-Nr. 401 738 Tel. 061 701 12 82 Fax 061 701 12 82

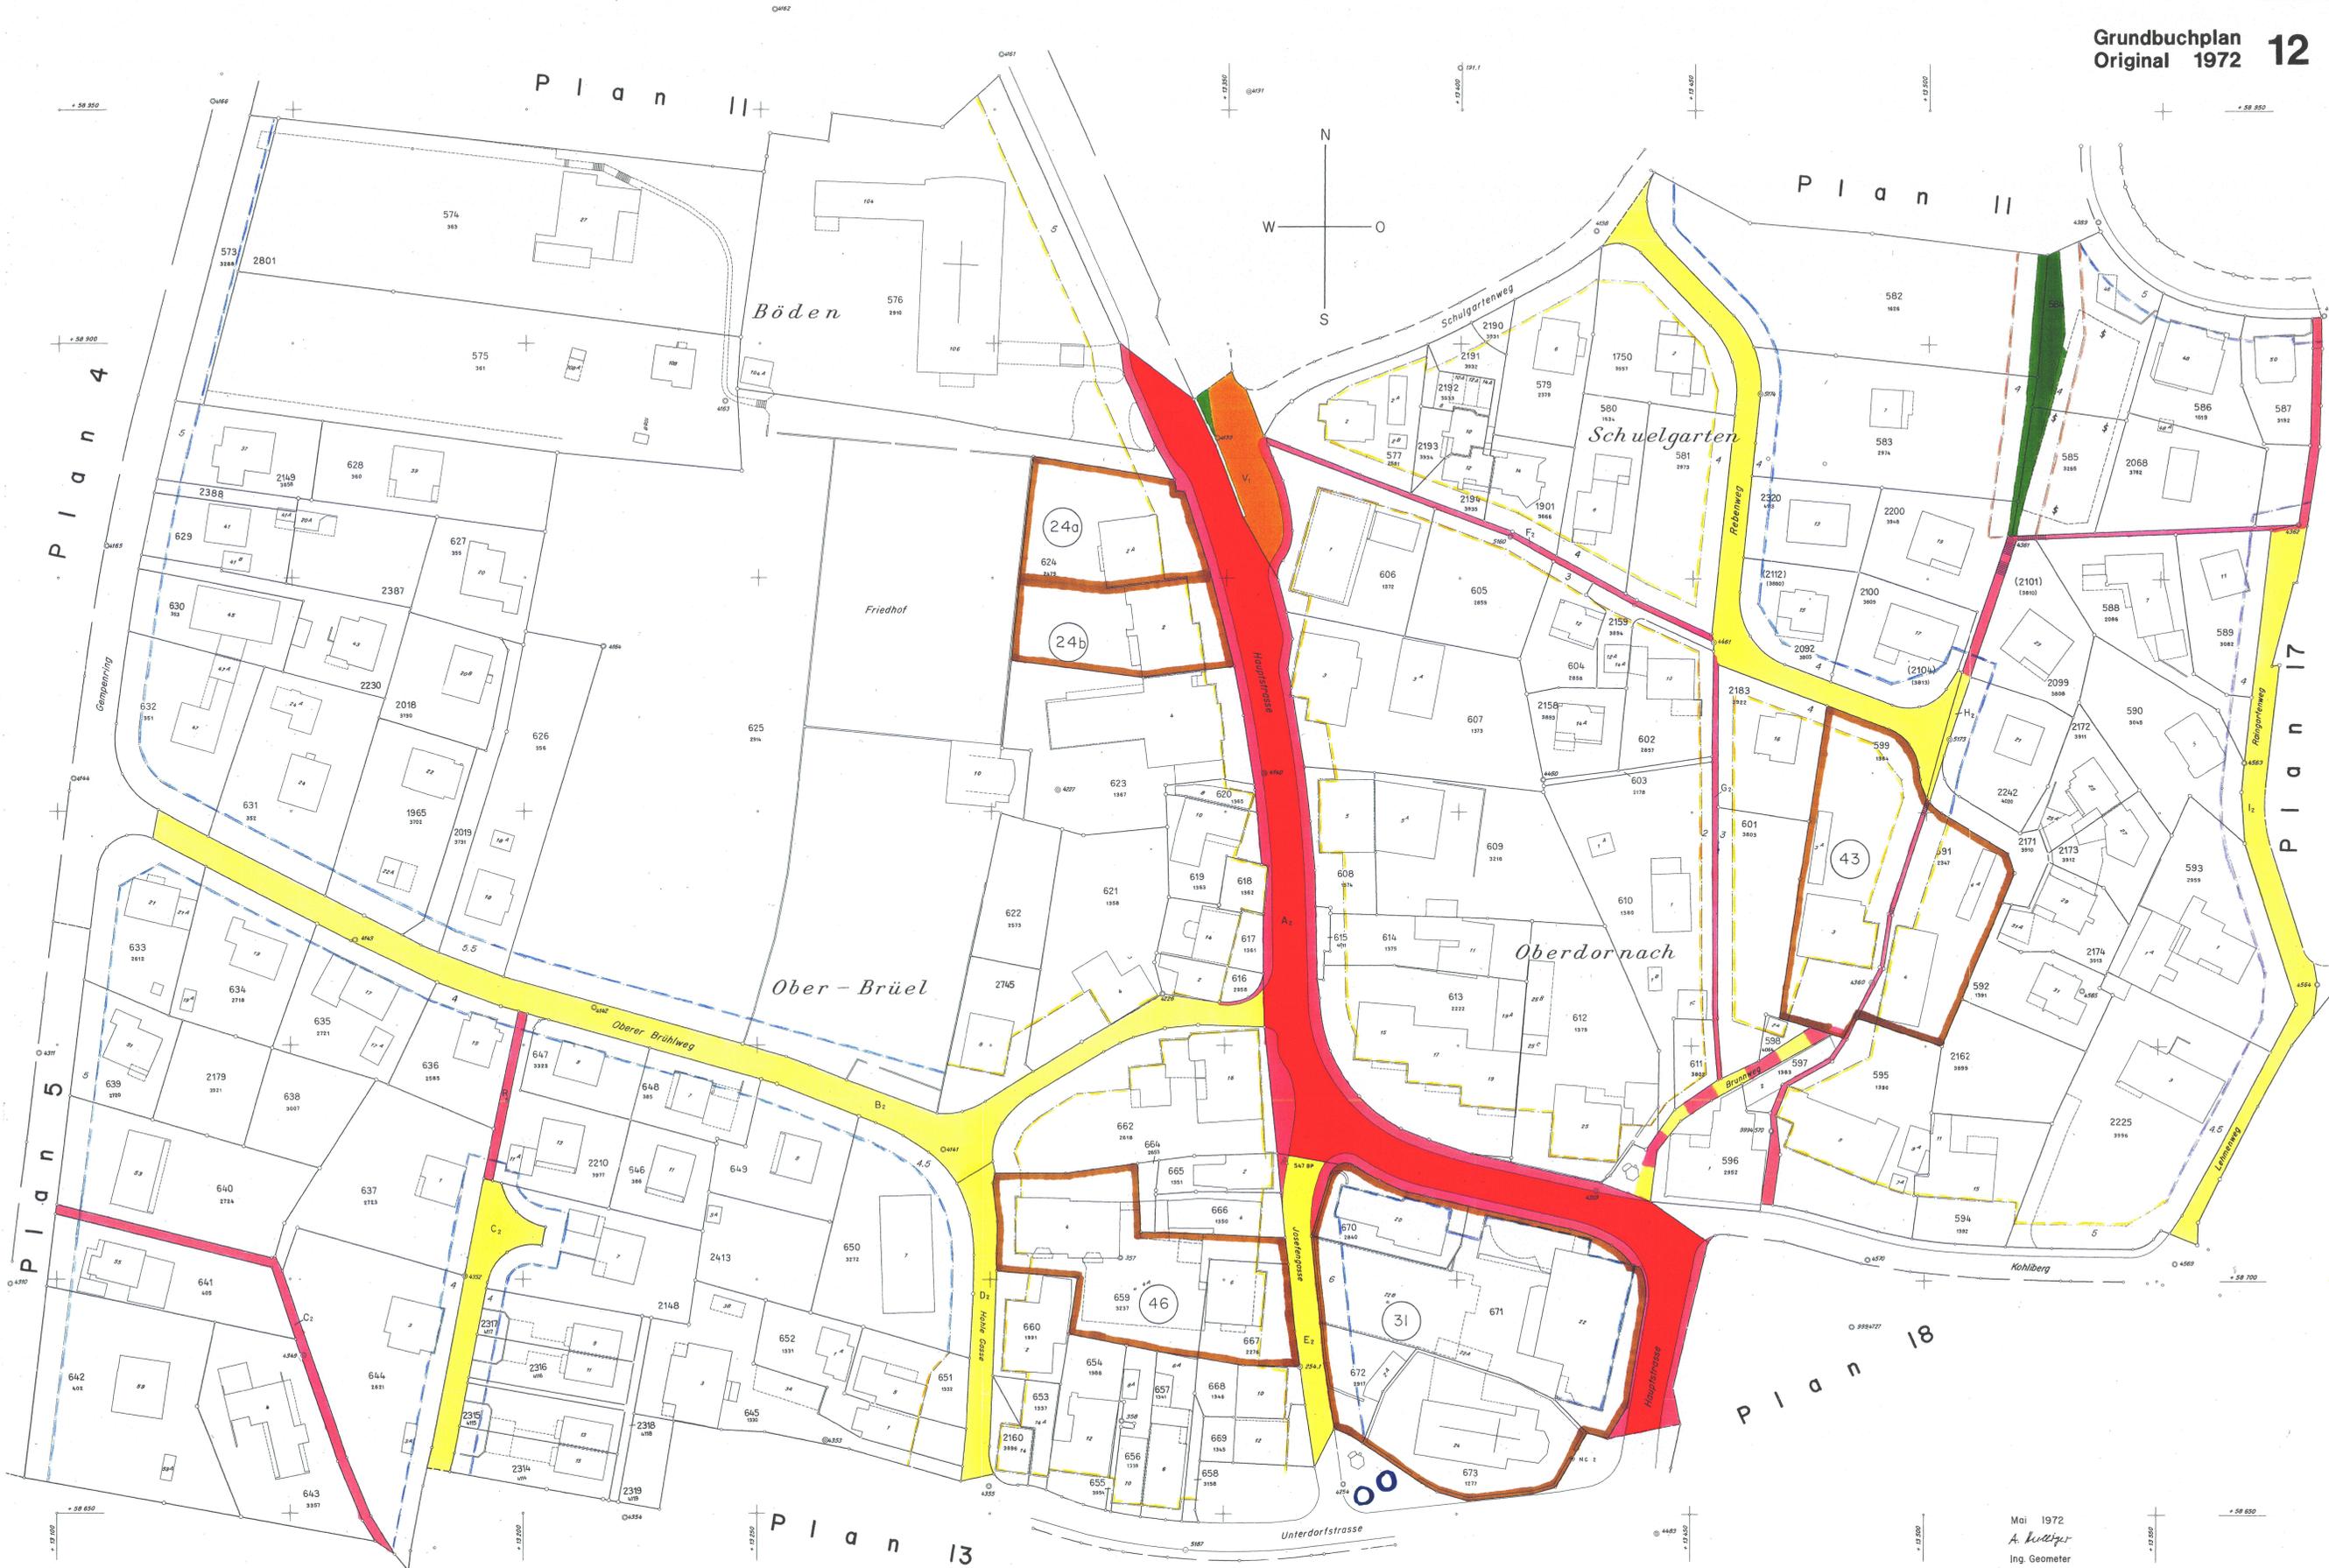

Legende:

Verkehrsflächen

- Kantonsstrasse
- Sammelstrasse
- Erschliessungsstrasse
- Trottoir / Fussweg
- Fussweg mit beschränktem Fahrverkehr

Weiterer Planinhalt

- Hecke vermassen
- Hecke, Verlegung möglich
- Wald
- Gewässer offen

Baulinien

- Strassenbaulinie
- Vorbaulinie
- Waldbaulinie
- Heckenbaulinie
- Gewässerbaulinie
- Rückwärtige Baulinie

Siedlungsgebiet

- Begrenzung Siedlungsgebiet
- Reservezone

Orientierender Planinhalt

- Baulinie rechtskräftig gemäss separatem Nutzungsplan
- Gestaltungsplanpflicht
- geschützter Einzelbaum