

GEMEINDE DORNACH

Erschliessungsplan 1:500

Plan 19

Erste öffentliche Auflage vom 25. August - 25. September 1997
Zweite öffentliche Auflage vom 09. April - 08. Mai 1998

Vom Gemeinderat beschlossen am 22. Juni 1998

Für die Einwohnergemeinde Dornach
Der Gemeinderat:
Wm. C. Böhli



Vom Regierungsrat genehmigt am 18.8. Nr. 430 vom 28.2.2000




Dr. K. P. Schärer

INGENIEUR- UND VERMESSUNGSBÜRO HÄNGGI

Büro Nunningen: Grellingerstr. 21, 4208 Nunningen
Büro Dornach: Kreuzweg 15, 4143 Dornach
Tel. 061 795 97 97
Fax 061 795 97 98
MWST-Nr. 401 738
Tel. 061 701 12 82
Fax 061 701 12 82

- Legende:**
- Verkehrsflächen**
 - Kantonsstrasse
 - Sammelstrasse
 - Erschliessungsstrasse
 - Trottoir / Fussweg
 - Weiterer Planinhalt**
 - Hecke vermessen
 - Hecke, Verlegung möglich
 - Wald
 - Gewässer offen
 - Baulinien**
 - Strassenbaulinie
 - Vorbaulinie
 - Waldbaulinie
 - Heckenbaulinie
 - Gewässerbaulinie
 - Rückwärtige Baulinie
 - Siedlungsgebiet**
 - Begrenzung Siedlungsgebiet
 - Reservezone
 - Orientierender Planinhalt**
 - Baulinie rechtskräftig gemäss separatem Nutzungsplan
 - Gestaltungsplanpflicht

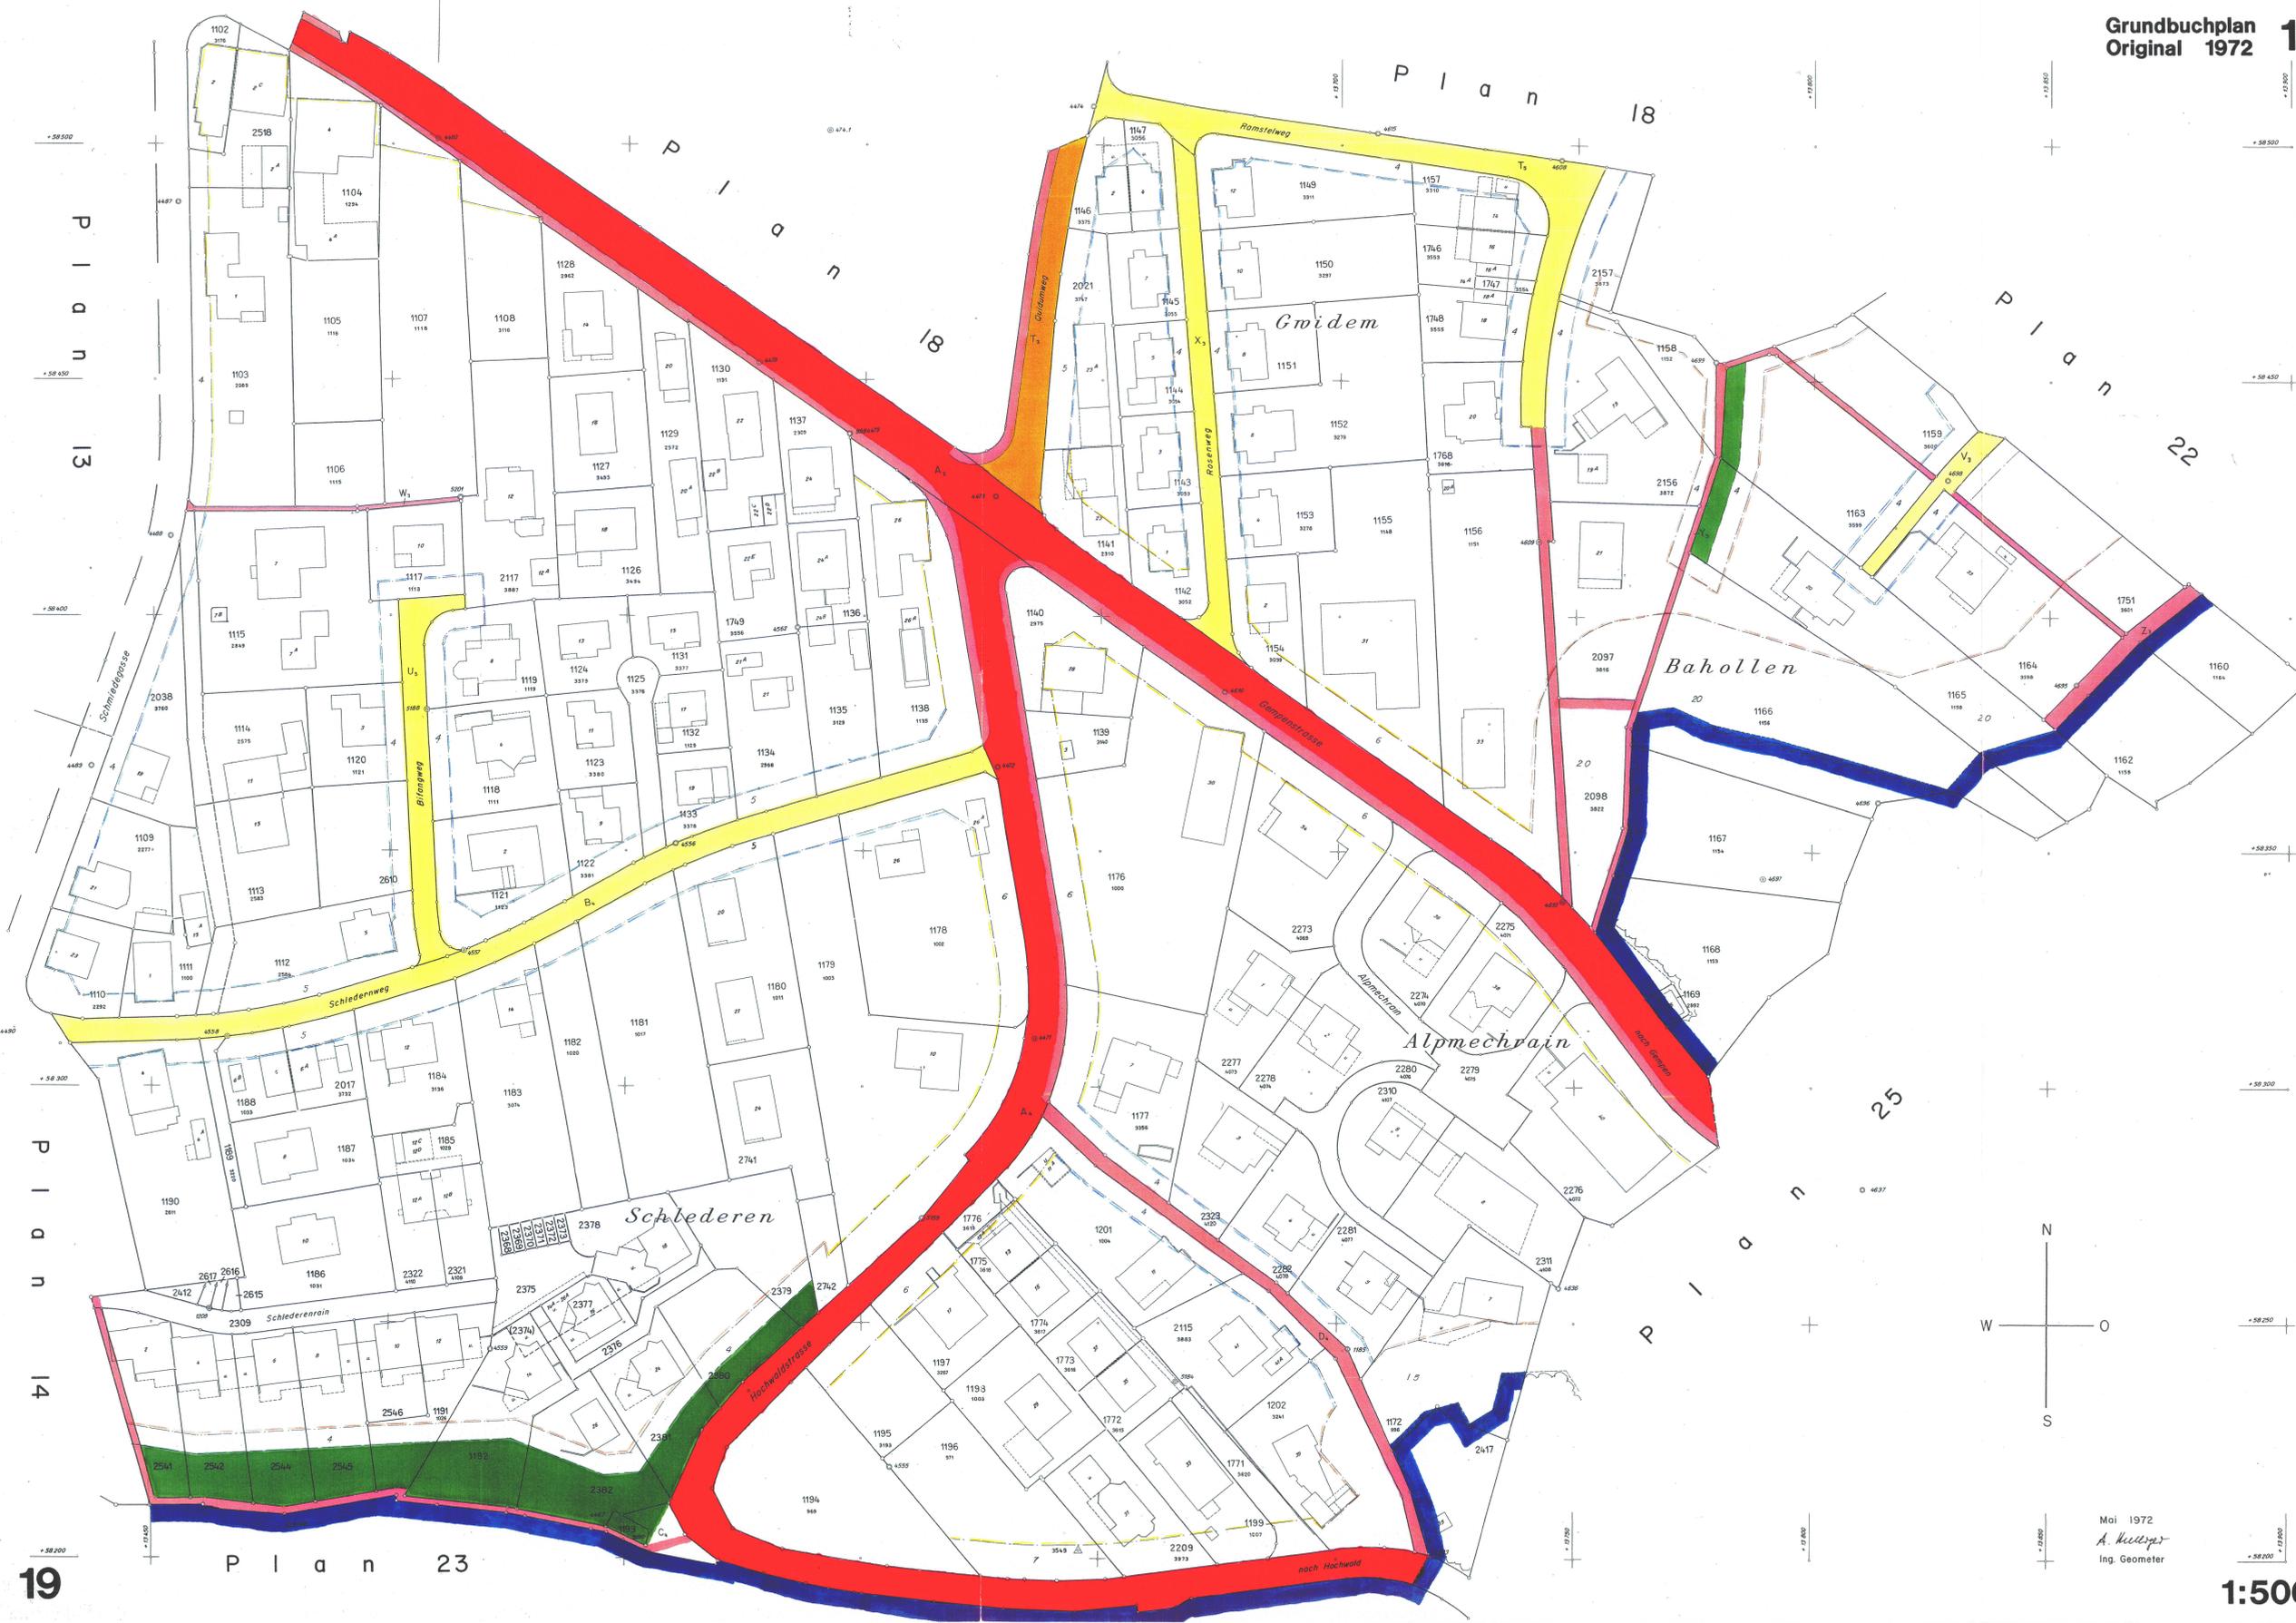

Mai 1972
A. Kuller
Ing. Geometer