

GEMEINDE DORNACH

Erschliessungsplan 1:500

Plan 20

Erste öffentliche Auflage vom 25. August - 25. September 1997  
Zweite öffentliche Auflage vom 09. April - 08. Mai 1998

Vom Gemeinderat beschlossen am 22. Juni 1998





Vom Regierungsrat genehmigt am 22. Februar 2000 mit RRB Nr. 450

Staatsschreiber Dr. K. Elmacher  
Mit freundlichen Grüßen  
Kant. Amt für Raumplanung  
Rt. Büro, Kreisplaner  
032 / 627 25 66

INGENIEUR UND VERMESSUNGSBÜRO HÄNGGI

Büro Nunningen: Grellstr. 21, 4208 Nunningen  
Büro Dornach: Kreuzweg 15, 4143 Dornach  
Tel. 061 785 97 97  
Fax 061 785 97 98  
MWST-Nr. 401 738  
Tel. 061 701 12 82  
Fax 061 701 12 82

- Legende:**
- Verkehrsflächen**
    - Kantonsstrasse
    - Sammelstrasse
    - Erschliessungsstrasse
    - Trottoir / Fussweg
  - Weiterer Planinhalt**
    - Hecke vermessen
    - Hecke, Verlegung möglich
    - Wald
    - Gewässer offen
  - Baulinien**
    - Strassenbaulinie
    - Vorbaulinie
    - Waldbaulinie
    - Heckenbaulinie
    - Gewässerbaulinie
    - Rückwärtige Baulinie
  - Siedlungsgebiet**
    - Begrenzung Siedlungsgebiet
    - Reservezone
  - Orientierender Planinhalt**
    - Baulinie rechtskräftig gemäss separatem Nutzungsplan
    - Gestaltungsplanpflicht

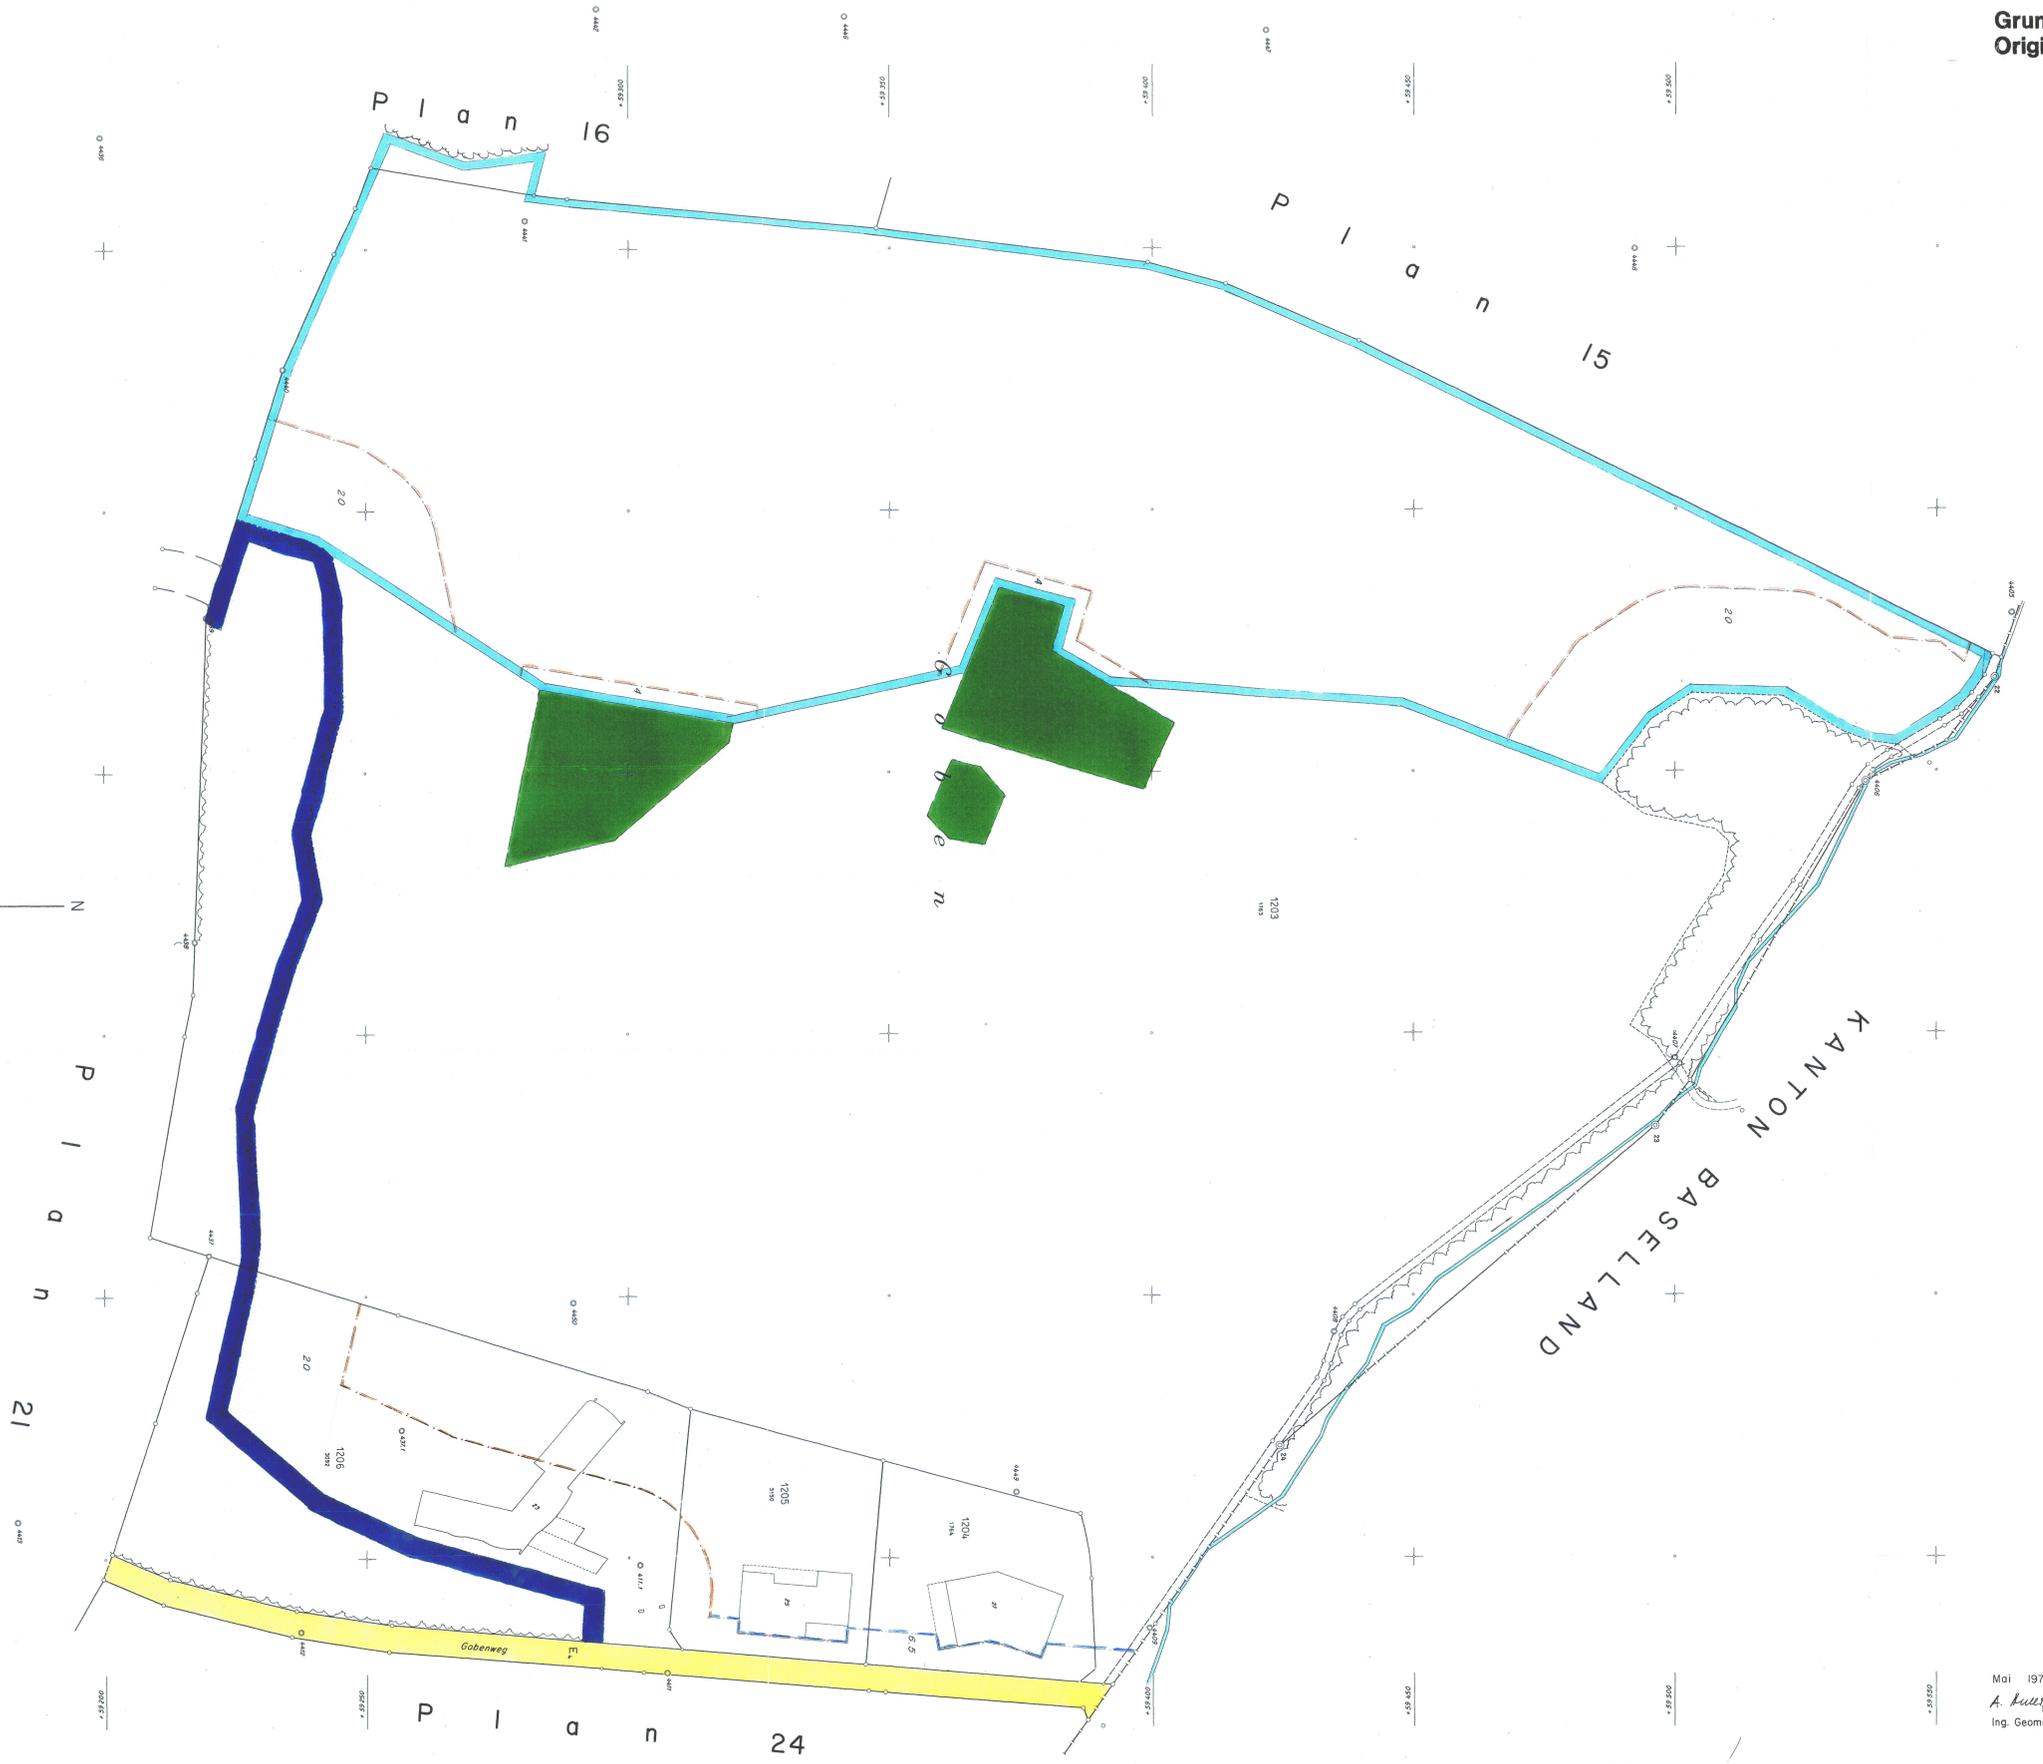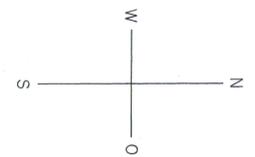

Mai 1972  
A. Kullig  
Ing. Geometer