

GEMEINDE DORNACH

Erschliessungsplan 1:500

Plan 21

Erste öffentliche Auflage vom 25. August - 25. September 1997
Zweite öffentliche Auflage vom 09. April - 08. Mai 1998

Vom Gemeinderat beschlossen am 22. Juni 1998

Für die Einwohnergemeinde Dornach

Der Gemeindegastgeber: Der Gemeindegastgeber:

Walter C. Schmid



Vom Regierungsrat genehmigt am 18.8. Nr. 450 vom 18.1.1000

Dr. E. Rühmli



INGENIEUR- UND VERMESSUNGSBÜRO HÄNGGI

Büro Nunningen: Grellingerstr. 21, 4208 Nunningen Büro Dornach: Kreuzweg 15, 4143 Dornach

Tel. 061 795 97 97 Fax 061 795 97 98 MWST-Nr. 401 738 Tel. 061 701 12 82 Fax 061 701 12 82

Legende:

Verkehrsflächen

- Kantonstrasse
- Sammelstrasse
- Erschliessungsstrasse
- Trottoir / Fussweg
- Fussweg mit beschränktem Fahrverkehr

Weiterer Planinhalt

- Hecke vermessen
- Hecke, Verlegung möglich
- Wald
- Gewässer offen

Baulinien

- Strassenbaulinie
- Vorbaulinie
- Waldbaulinie
- Heckenbaulinie
- Gewässerbaulinie
- Rückwärtige Baulinie

Siedlungsgebiet



- Begrenzung Siedlungsgebiet
- Reservezone

Orientierender Planinhalt

- Baulinie rechtskräftig gemäss separatem Nutzungsplan

Gestaltungsplanpflicht

- 5

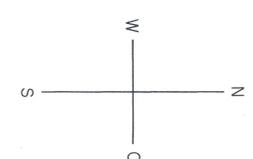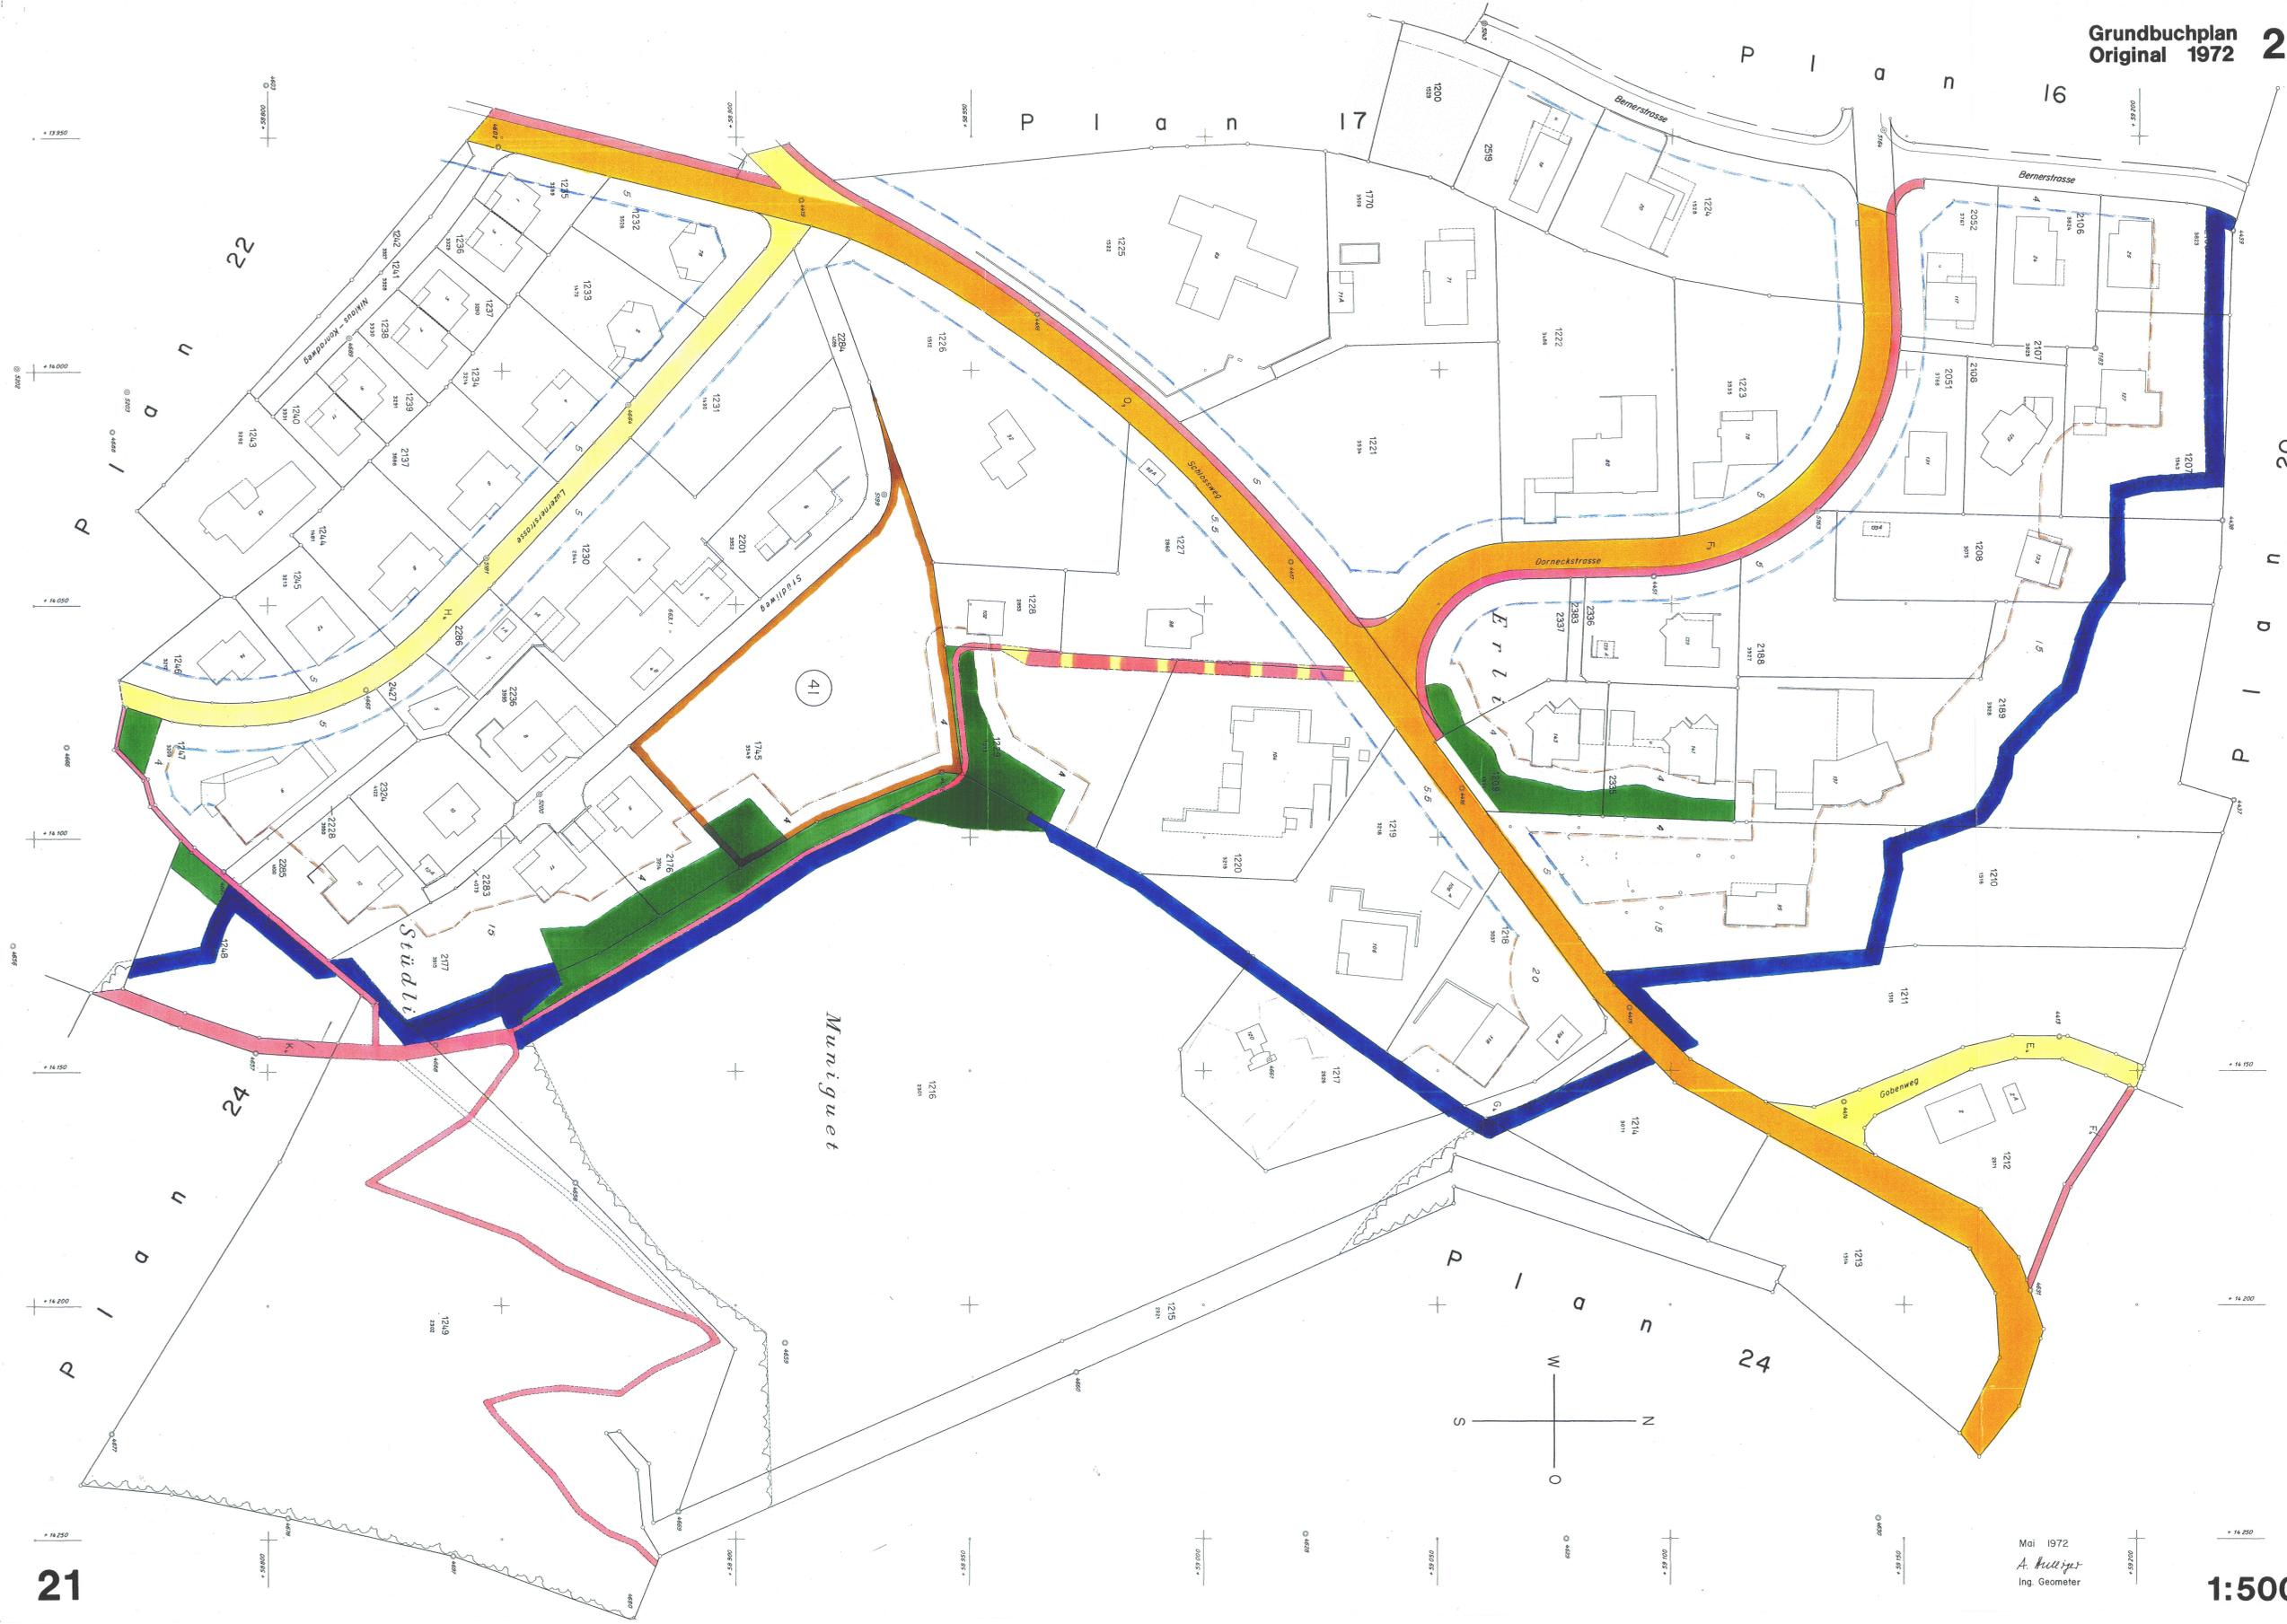

Mai 1972
A. Hänggi
Ing. Geometer