



1121 198c

GRUNDRISS EINSTELLHALLE

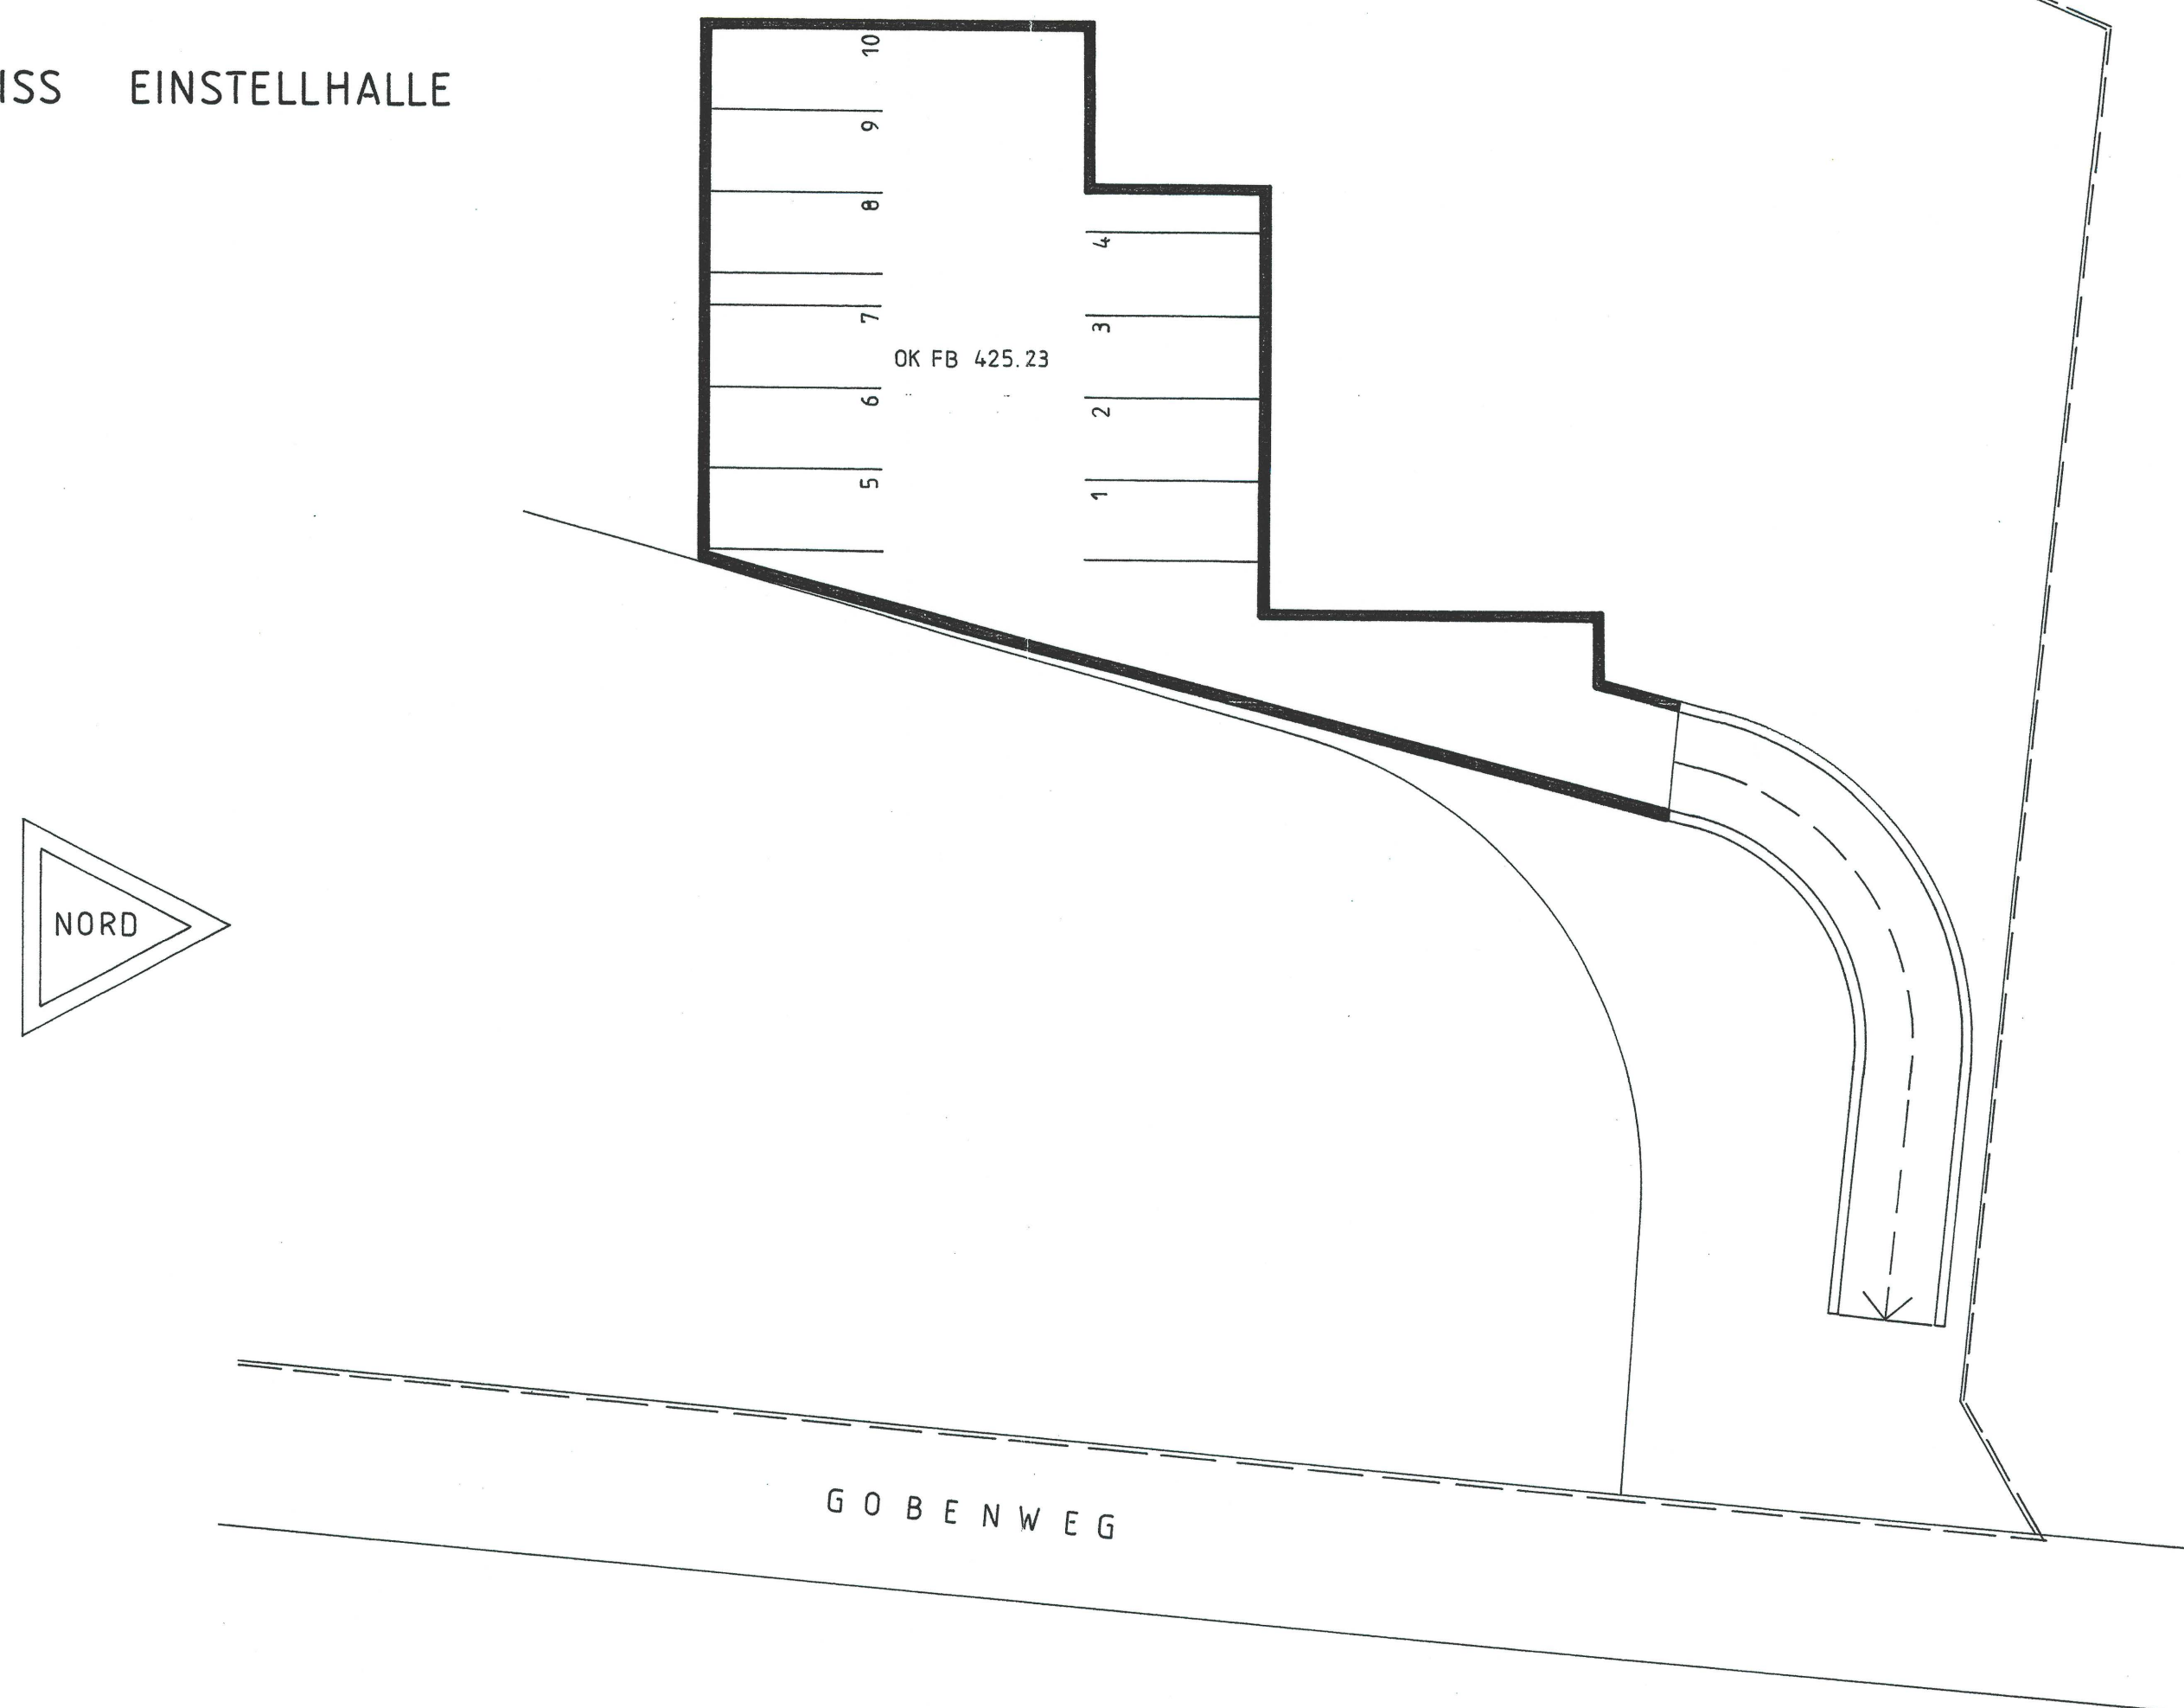

HAUS NORD

HAUS SÜD

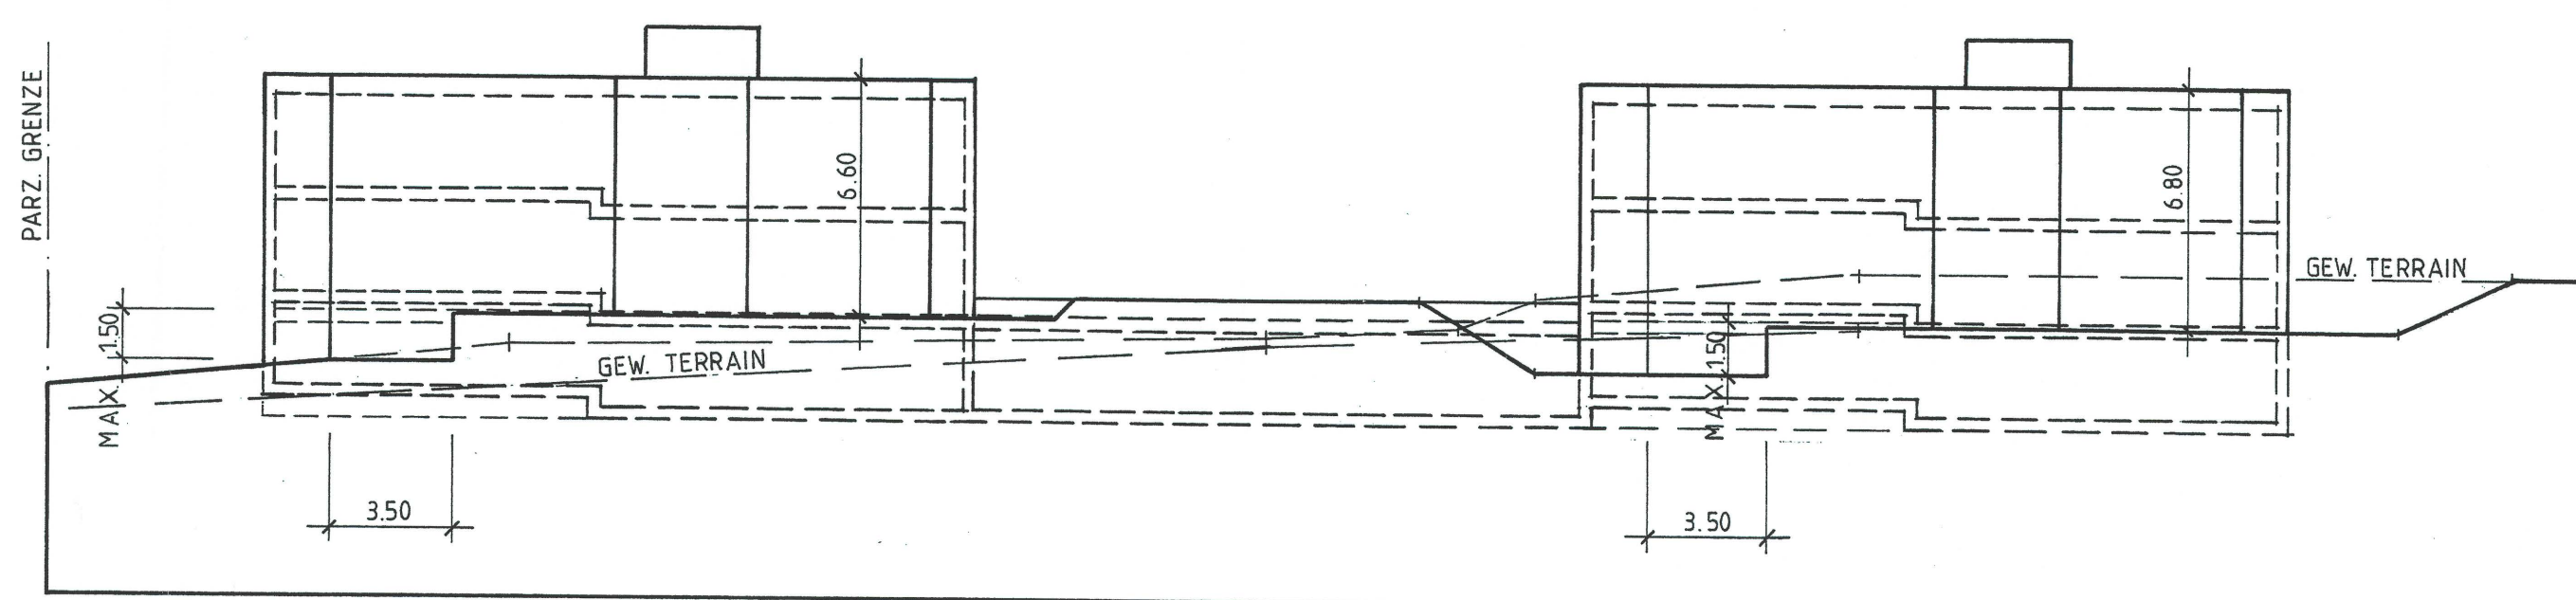

SCHNITTEBENE D-D

BAUHERRSCHAFT: BAUKONSORTIUM GOBENWEG DORNACH c/o VERIPLAN AG STEINENVORSTADT 19 4018 BASEL	
OBJEKT: ÜBERBAUUNG GOBENWEG 23 4143 DORNACH PARZELLEN NR. 1206	
GESTALTUNGSPLAN GOBENWEG MIT SONDERBAUVORSCHRIFTEN	PLAN NR. VP — 207-002
	MST: 1 : 200
	DATUM: 20. 3.2000 SF REV : 3.5.00 +19.5.00
GRUNDRISS EINSTELLHALLE, SCHNITTEBENE D-D	
ARCHITEKTURBÜRO VERIPLAN AG	
STEINENVORSTADT 19 4018 BASEL TEL 061/ 281 70 70 FAX 061/ 281 21 55	HOCHWALDSTR. 31 4143 DORNACH TEL 061/ 701 10 83 FAX 061/ 701 10 84

BAUHERRSCHAFT:

ARCHITEKT:

ÖFFENTLICHE AUFLAGE VOM: 23. Juni 2000 BIS: 24. Juli 2000

GENEHMIGT VOM GEMEINDERAT: AM: 19. Juni 2000

DER GEMEINDEPRÄSIDENT: DER GEMEINDESCHREIBER:

GENEHMIGT VOM REGIERUNGSRAT MIT RRB NR. 1908 VOM: 25.9.00

DER STAATSSCHREIBER: Dr. K. P. P. P.

