




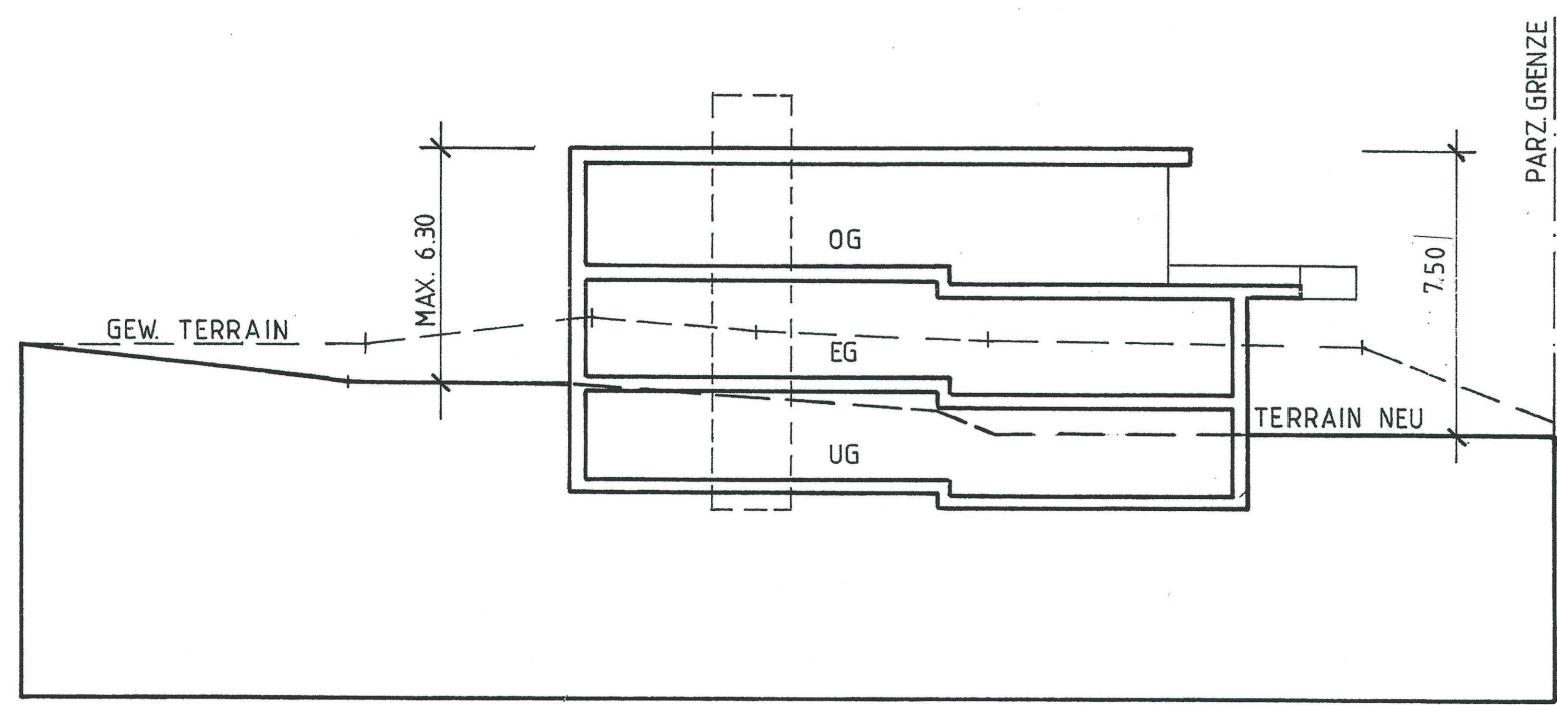

SCHNITT C

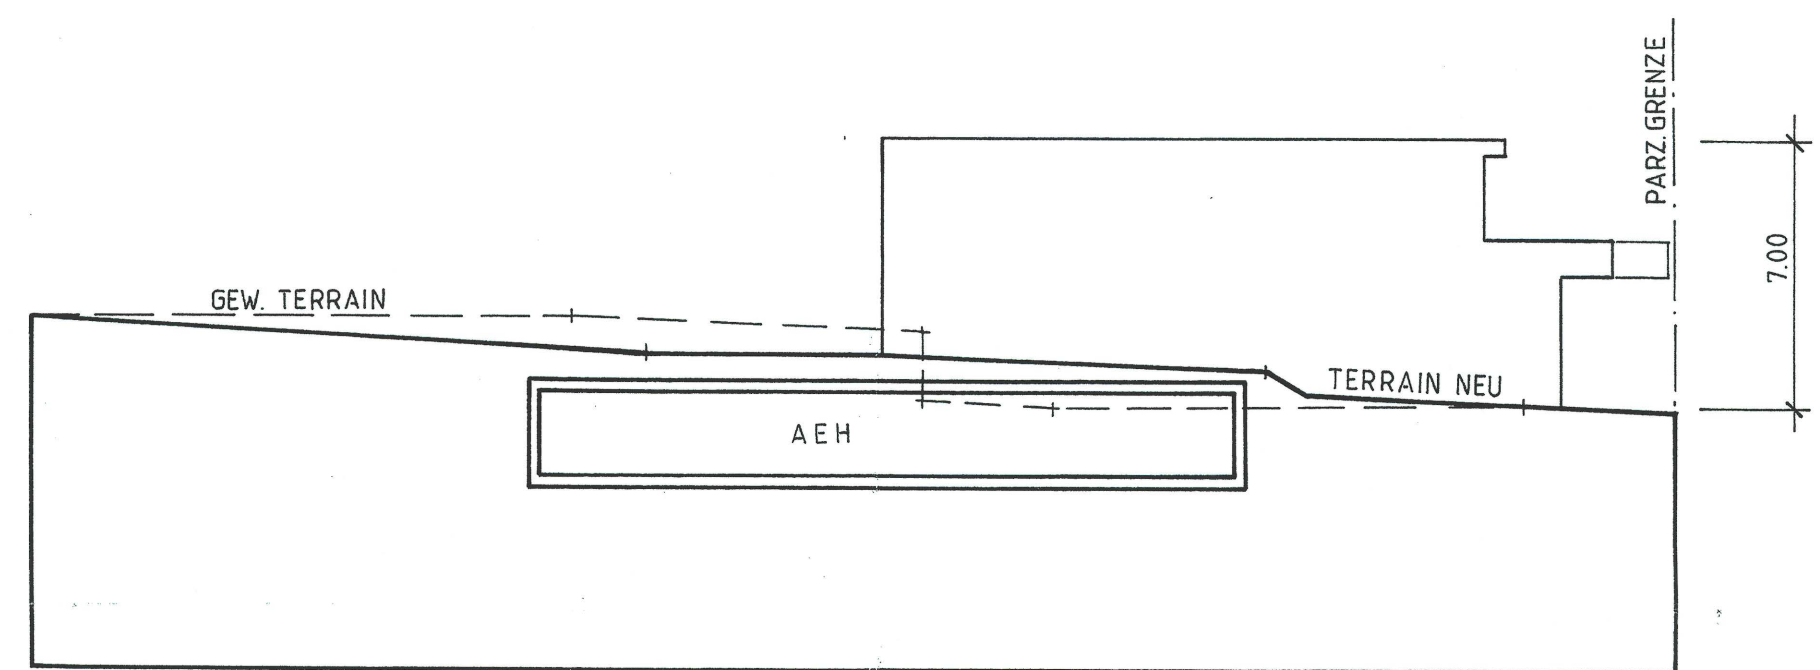

SCHNITT B

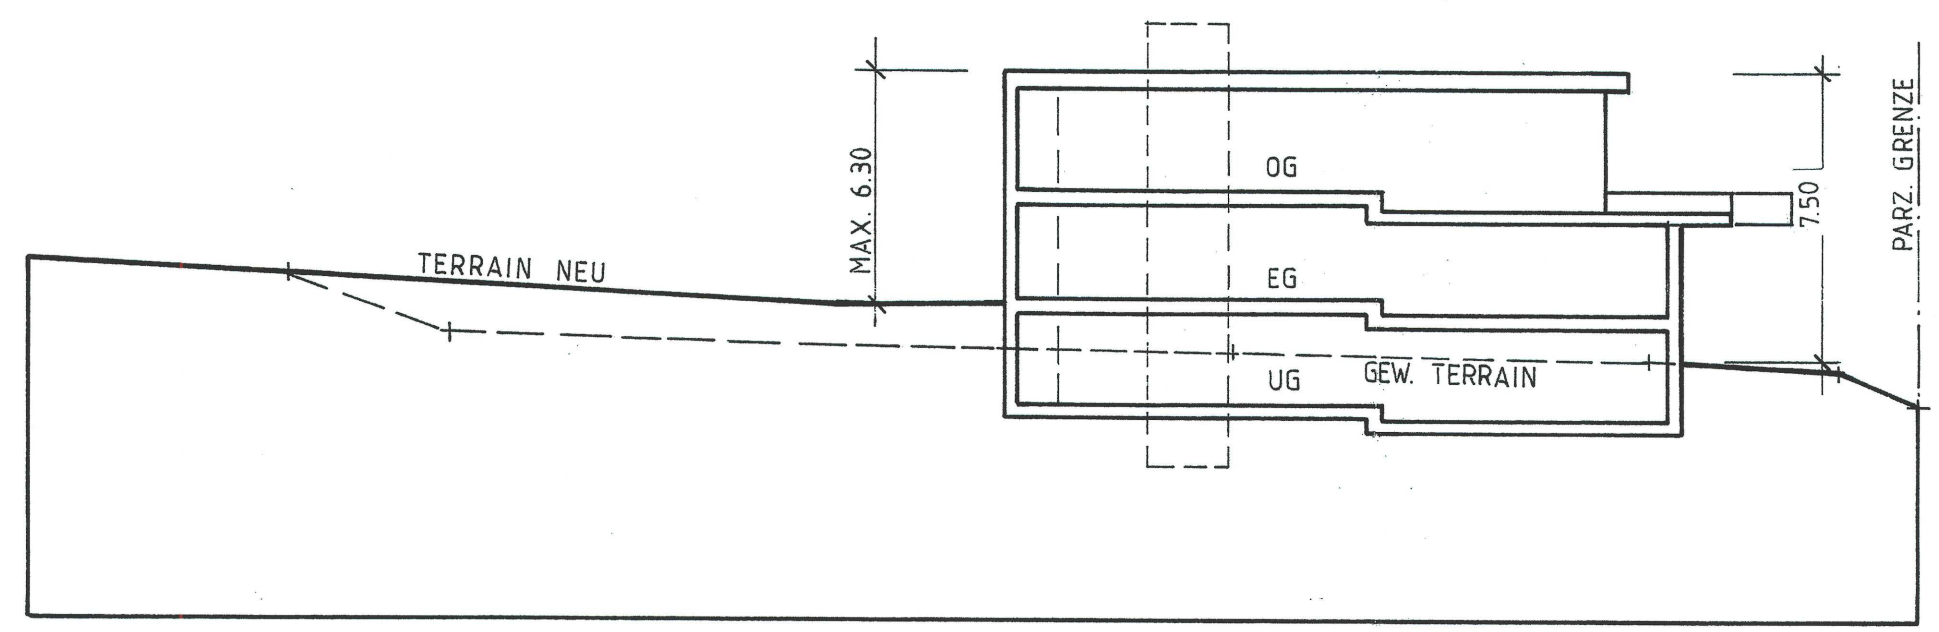

SCHNITT A

BAUHERRSCHAFT: BAUKONSORTIUM GOBENWEG DORNACH c/o VERIPLAN AG STEINENVORSTADT 19 4018 BASEL	
OBJEKT: ÜBERBAUUNG GOBENWEG 23 4143 DORNACH PARZELLEN NR. 1206	
GESTALTUNGSPLAN GOBENWEG MIT SONDERBAUVORSCHRIFTEN SCHNITTE A, B, C	PLAN NR. VP - 207 - 003
	MST: 1 : 200
	DATUM: 20. 3. 2000 SF REV : 3.5.00 +19.5.00
ARCHITEKTURBÜRO VERIPLAN AG	
STEINENVORSTADT 19 4018 BASEL TEL 061/ 281 70 70 FAX 061/ 281 21 55	HOCHWALDSTR. 31 4143 DORNACH TEL 061/ 701 10 83 FAX 061/ 701 10 84

BAUHERRSCHAFT: *[Signature]*

ARCHITEKT: *[Signature]* 2.5.2000

ÖFFENTLICHE AUFLAGE VOM: 23. Juni 2000 BIS: 24. Juli 2000

GENEHMIGT VOM GEMEINDERAT: AM: 19. Juni 2000

DER GEMEINDEPRÄSIDENT: *Hans Aet* DER GEMEINDESCHREIBER: *[Signature]*

GENEHMIGT VOM REGIERUNGSRAT MIT RRB NR. 1908 VOM: 25.9.2000

DER STAATSSCHREIBER: *Dr. K. P. [Signature]*

