

Gemeinde Dornach  
Kanton Solothurn



Mutation Bau- und Strassenlinienplan  
Ingelsteinweg

Situation 1:500

Exemplar Grundeigentümer: *[Signature]* Bauherr: *[Signature]*

Planaufgabebeschluss des Gemeinderates vom 31. März 2003

Öffentliche Auflage vom 10. APR. 2003 bis 9. MAI 2003

Pläne genehmigt vom Gemeinderat am 31. März 2003

Der Gemeindepräsident: *[Signature]* Die Gemeindeschreiberin: *[Signature]*

Vom Regierungsrat des Kantons Solothurn genehmigt mit RRB Nr. 1130 vom 24. Juni 2003


Der Staatsschreiber: *i.U. Studer*



CAD Plan Nr. 97008\_004.dgn

rev.	Datum	Projekt	Gezeichnet	Geprüft	Freigabe
a	07.04.2003	GS	SI	SI	SI
b					
c					

Beratung und CAD-Bearbeitung: **Grob & Woehrle**  
 Ingenieure + Raumplaner  
 Unterdorfstrasse 38  
 4415 Lausen  
 Telefon 061 / 921 20 11  
 Fax 061 / 922 00 42  
 Designfile: g:\Übrige\dornach\97-008\master\97008\_004.dgn Pentable: n:\microstation\tables\titel.pen  
 Reffile1: Reffile2: Levels: [1-64] Ausdruck: 07-APR-2003

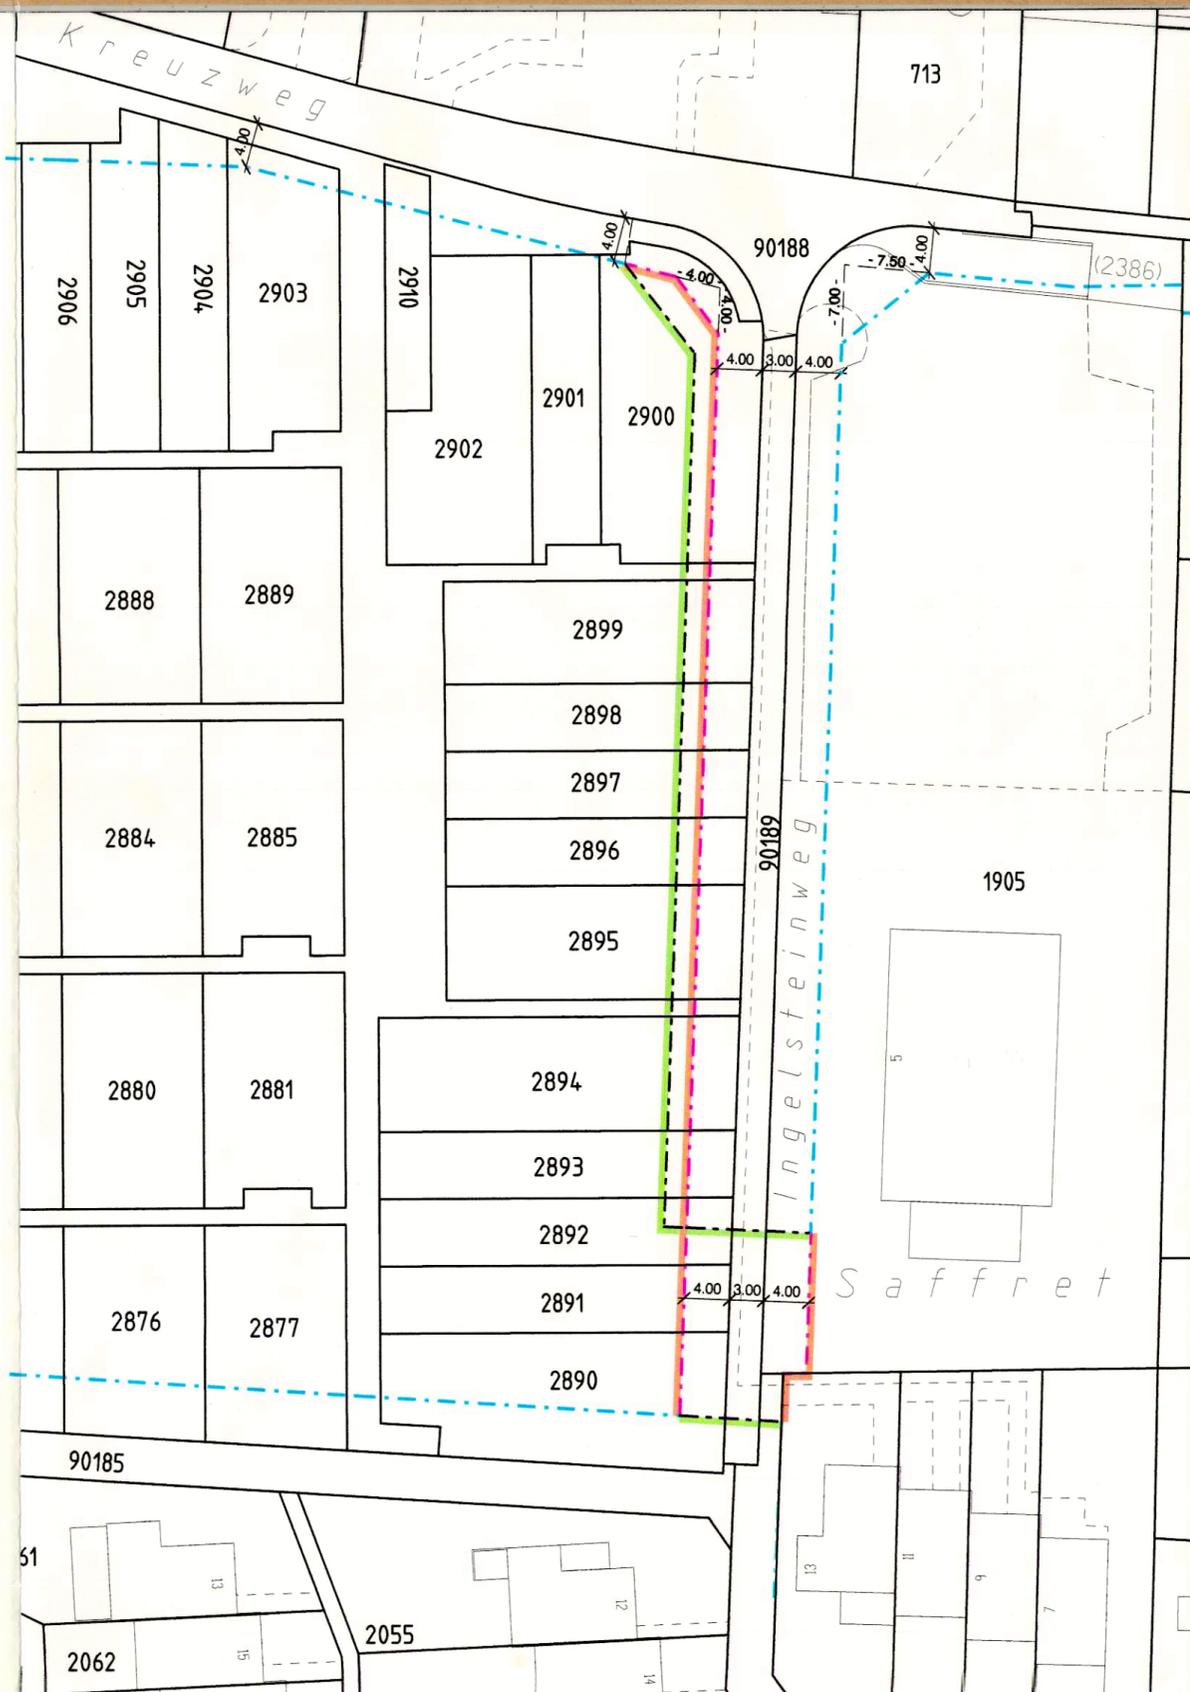

Legende

Verbindlicher Planinhalt

- - - Neue, vom Regierungsrat zu genehmigende Strassenbaulinien
- - - Vom Regierungsrat aufzuhebende Baulinie

Orientierender Planinhalt

- - - Vom Regierungsrat früher genehmigte, gültig bleibende Baulinien