

112/21

Kant. Planungsstelle


Gemeinde Dornach.

Bebauungsplan.

Bauzonen bei der Ruine Dorneck.

1:2000

- gänzlich Bauverbot
- Baubeschränkung

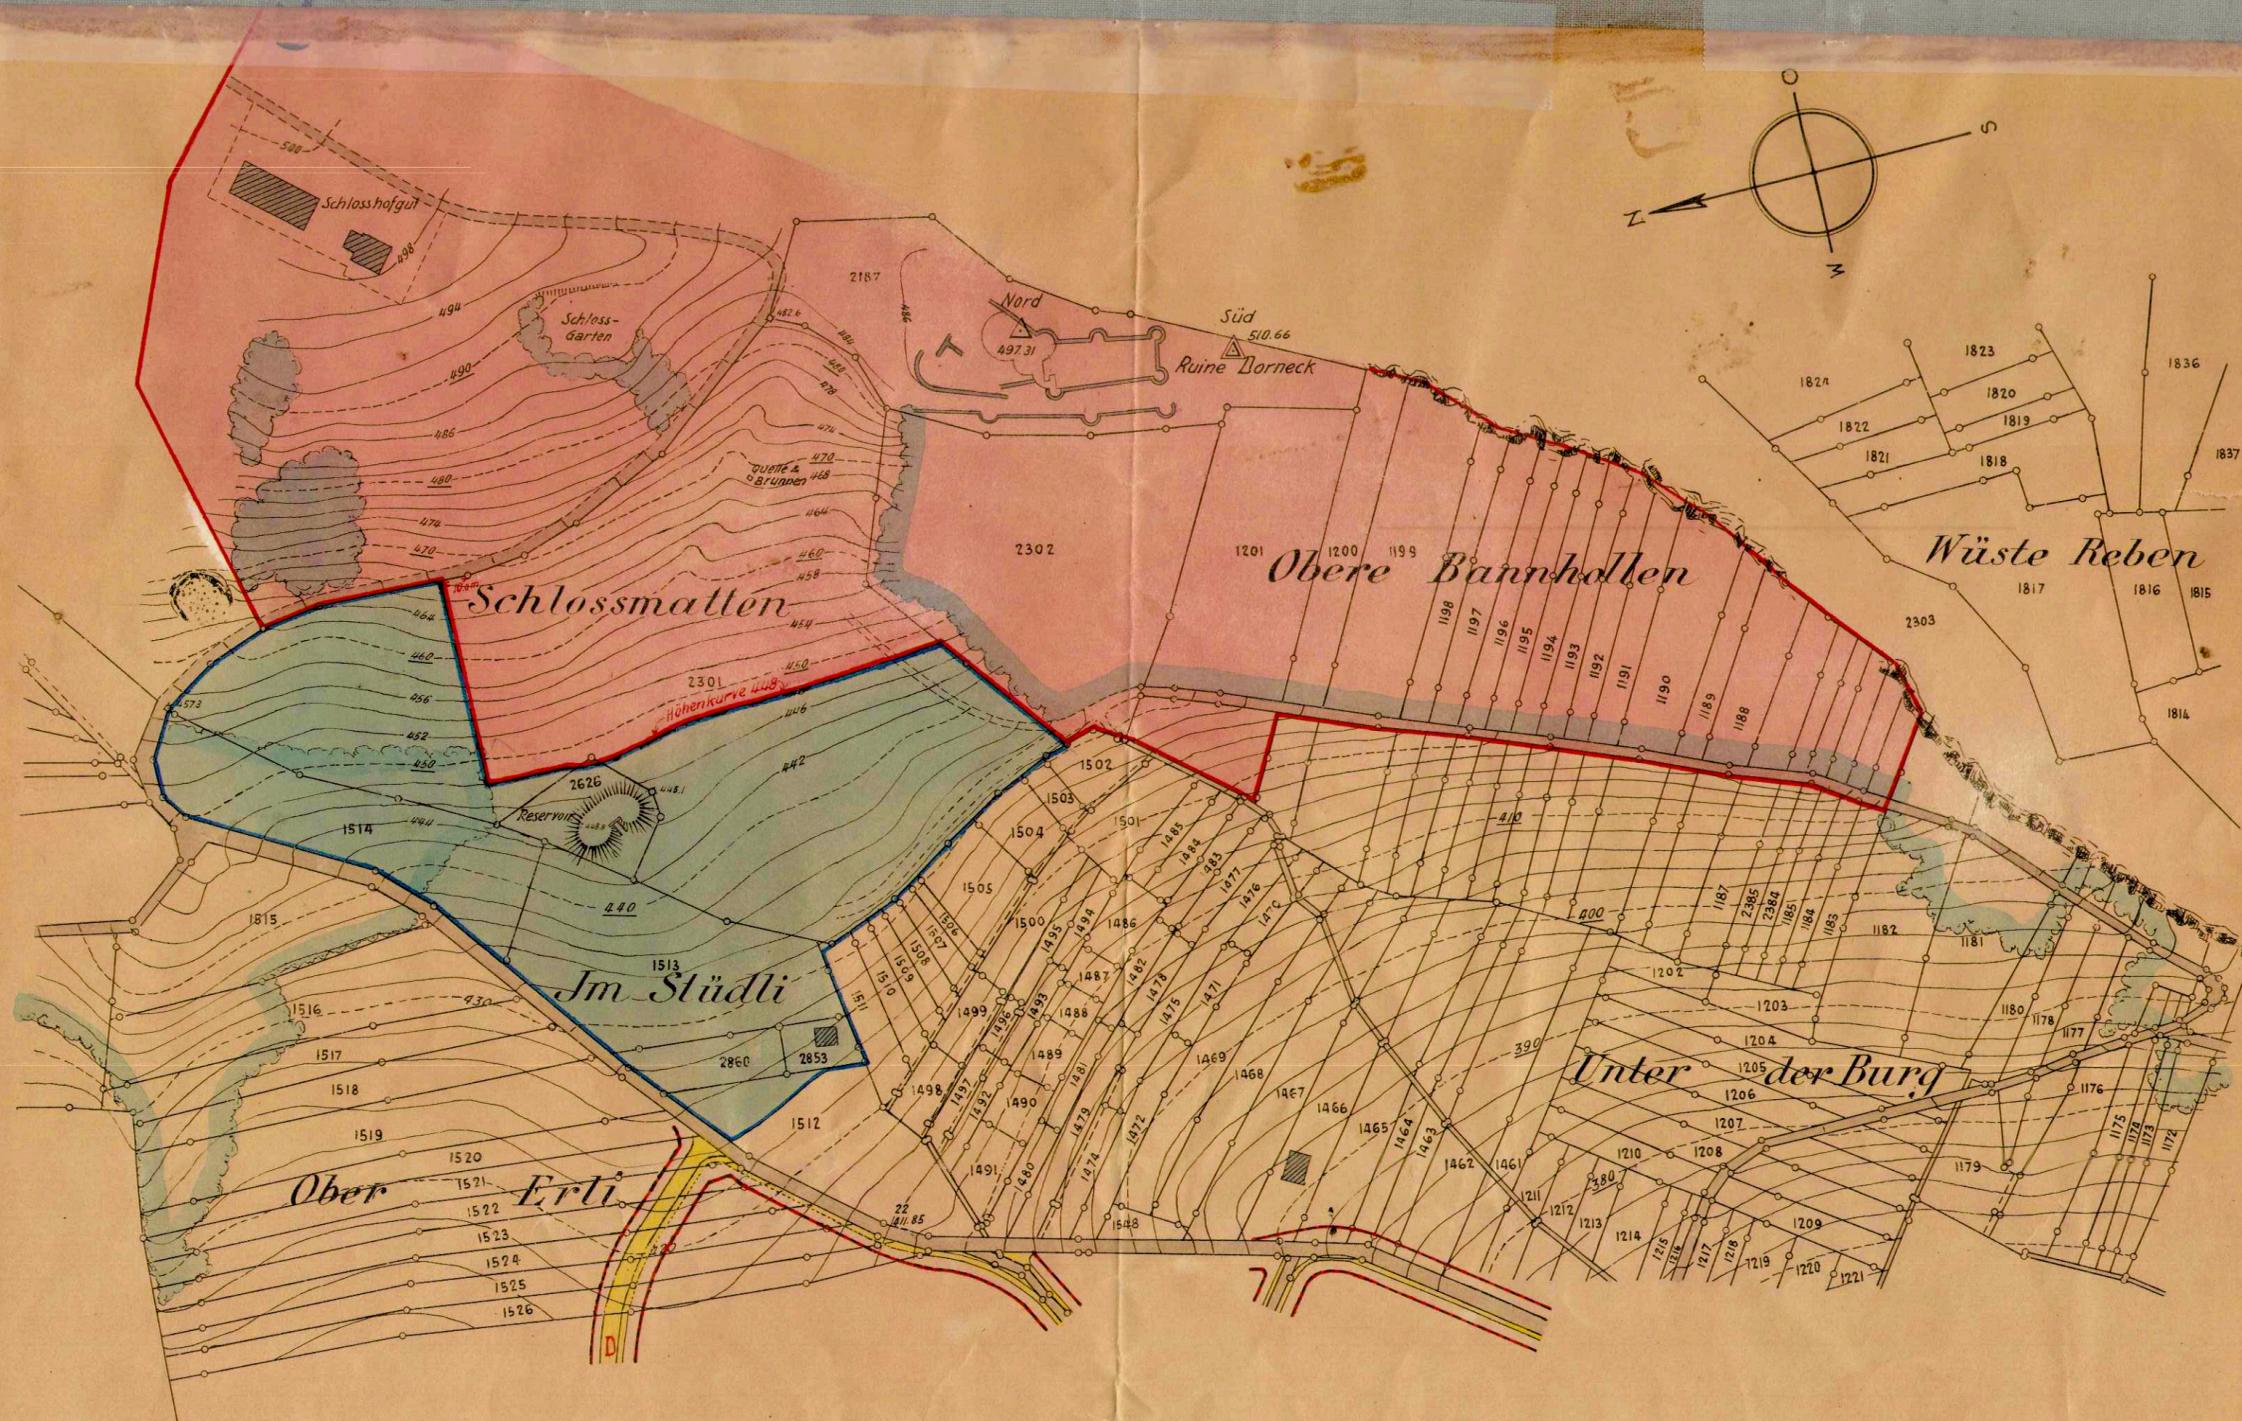

Dornach, den 19. Juli 1934.
Für den Gemeinderat:
Der Amman:

Der Gemeindeverwalter:

Arlesheim, den 15. Februar 1934.

H. MOSER
Grundbuchgeometer
Arlesheim

RRB Nr. 93 v. 4.1.35

Höhen nach Instr. 1910. (PdeN. 373.600m ü.M.)
Aequidistanz der Kurven 2m.