

ÄNDERUNG GESTALTUNGSPLAN „MATTENWEG“

(Parzellen GB Dornach Nummer, 2822, 3017, 3018, 3019, 3020, 233 und 239 und 3045 teilweise)

GENEHMIGUNGSVERMERKE

Öffentliche Auflage vom: **4. Nov. 2004** bis: **3. Dez. 2004**

EINWOHNERGEMEINDERAT DORNACH

Der Gemeindepräsident: *[Signature]* Der Gemeindevizepräsident: *[Signature]*

4143 Dornach, *4.11.2004*

REGIERUNGSRAT DES KANTONS SOLOTHURN

RRB Nummer: **2005/349** vom: **1. Februar 2005**

4500 Solothurn, *Dr. K. F. Fuchs*

GRUNDEIGENTÜMER

Chantal Zaugg, Philip Schneider, 4143 Dornach *C. Zaugg, P. Schneider*

Christine Ruff, Sven Ruff, 4143 Dornach *C. Ruff, S. Ruff*

Heidi Meier-Aellen, Kurt Meier-Aellen, 4143 Dornach *H. Meier-Aellen, K. Meier-Aellen*

Rosa Kunz-Vögli, 4143 Dornach *R. Kunz-Vögli*

Franziskus Vögli-Kunz, 4143 Dornach *F. Vögli-Kunz*

Blasius Vögli-Walliser, 4143 Dornach *B. Vögli-Walliser*

Elisabeth Vögli, 4143 Dornach *E. Vögli*

Bruno Vögli, vertreten durch Blasius Vögli-Walliser, 4143 Dornach *B. Vögli-Walliser*

PLANVERFASSER

Schmid + Bürgin Architektur GmbH, Drosselweg 20, 4143 Dornach

4143 Dornach, *[Signature]*



LEGENDE

- Baulinie Mattenweg
- Geltungsbereich Gestaltungsplan
- Neuer Gestaltungsplan Perimeter
- Hangbereich
- Freihaltezone
- Neuer Baubereich
- Baubereich, 2 - Geschossig und Attikageschoss
- Baubereich, 2 - Geschossig
- Baubereich, Unterflurgarage mit Grünfläche
- Baubereich, Unterflurdoppelgarage mit Grünfläche
- Baubereich, Haupteinfahrtsschliessung Gebäude und Garage
- Grünfläche
- Parkierung Besucherplatz

Eingetragene Parzellengrenzen innerhalb des Geltungsbereiches sind nicht rechtsverbindlich.

Gegenstand der Planaufgabe sind nur die rot umrandeten Teile

QUERSCHNITT 1/500

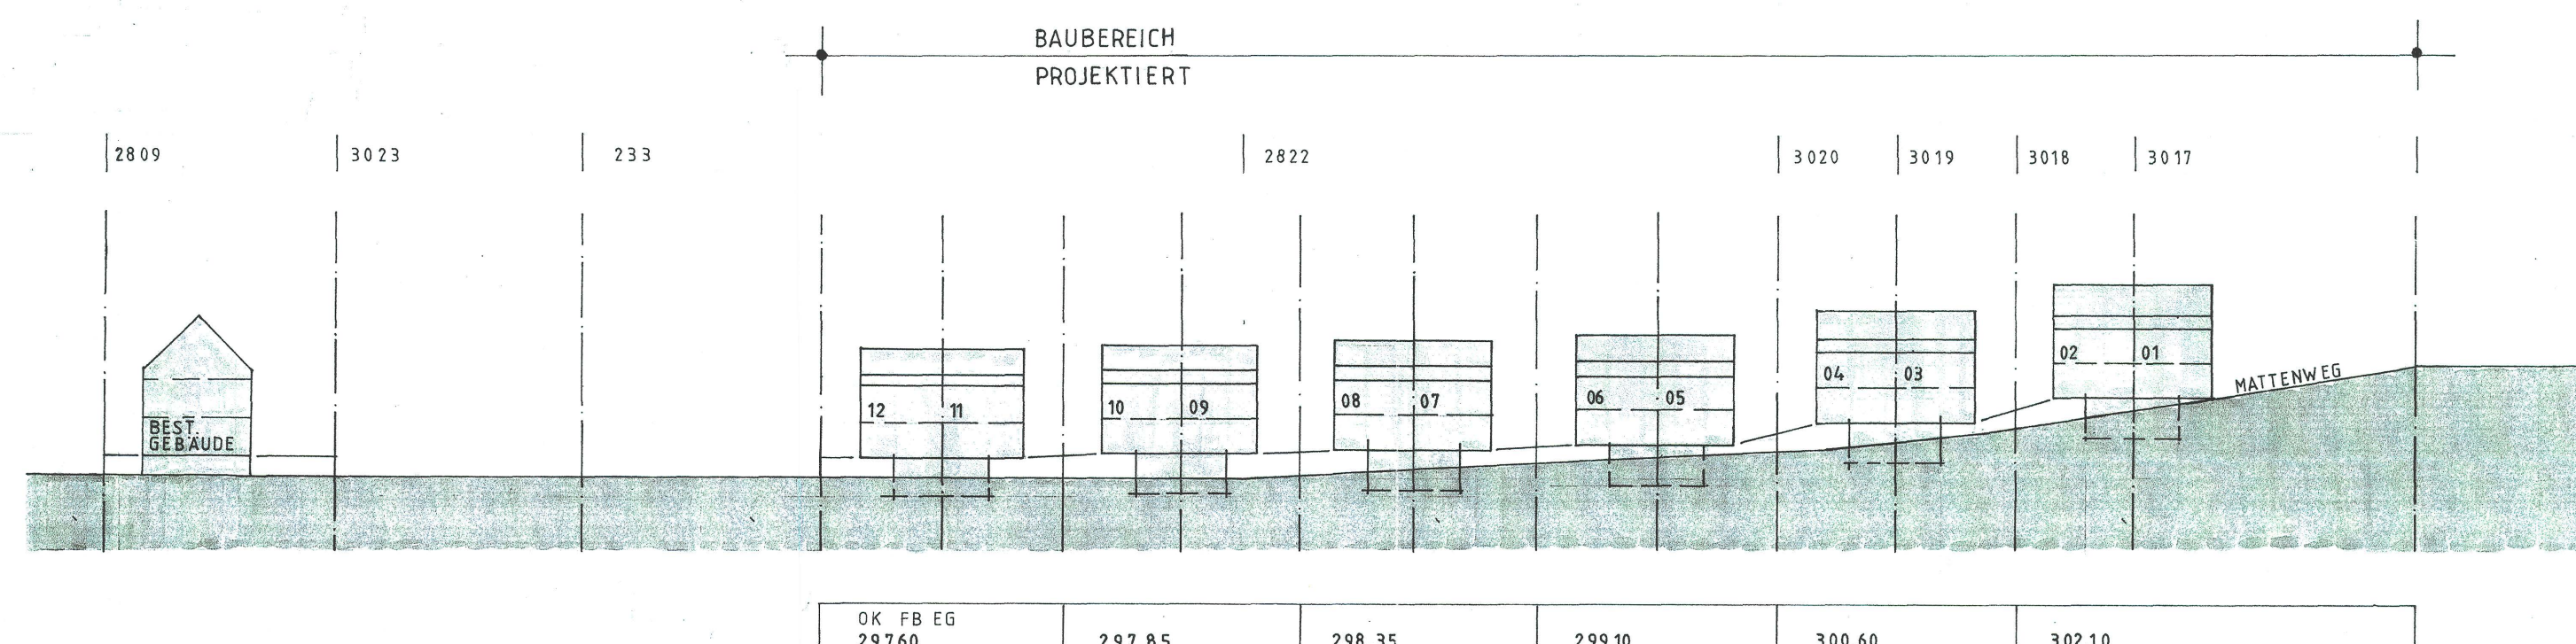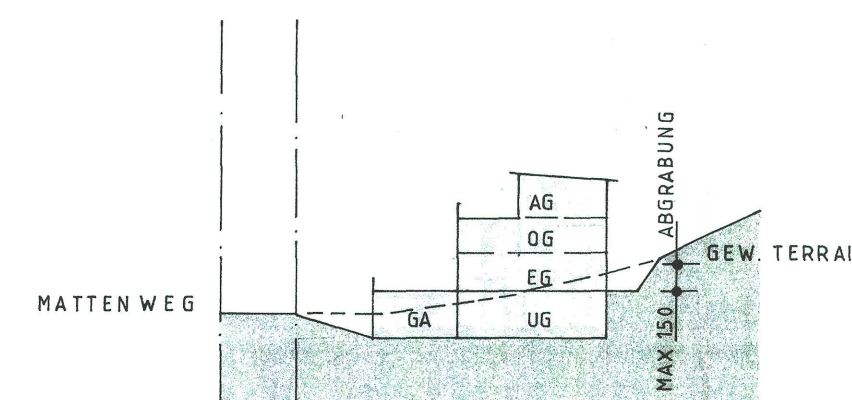


LANGSSCHNITT 1/500

Gemeinde Dornach

Plan Nr. 5

Situationsplan

Masstab 1: 500

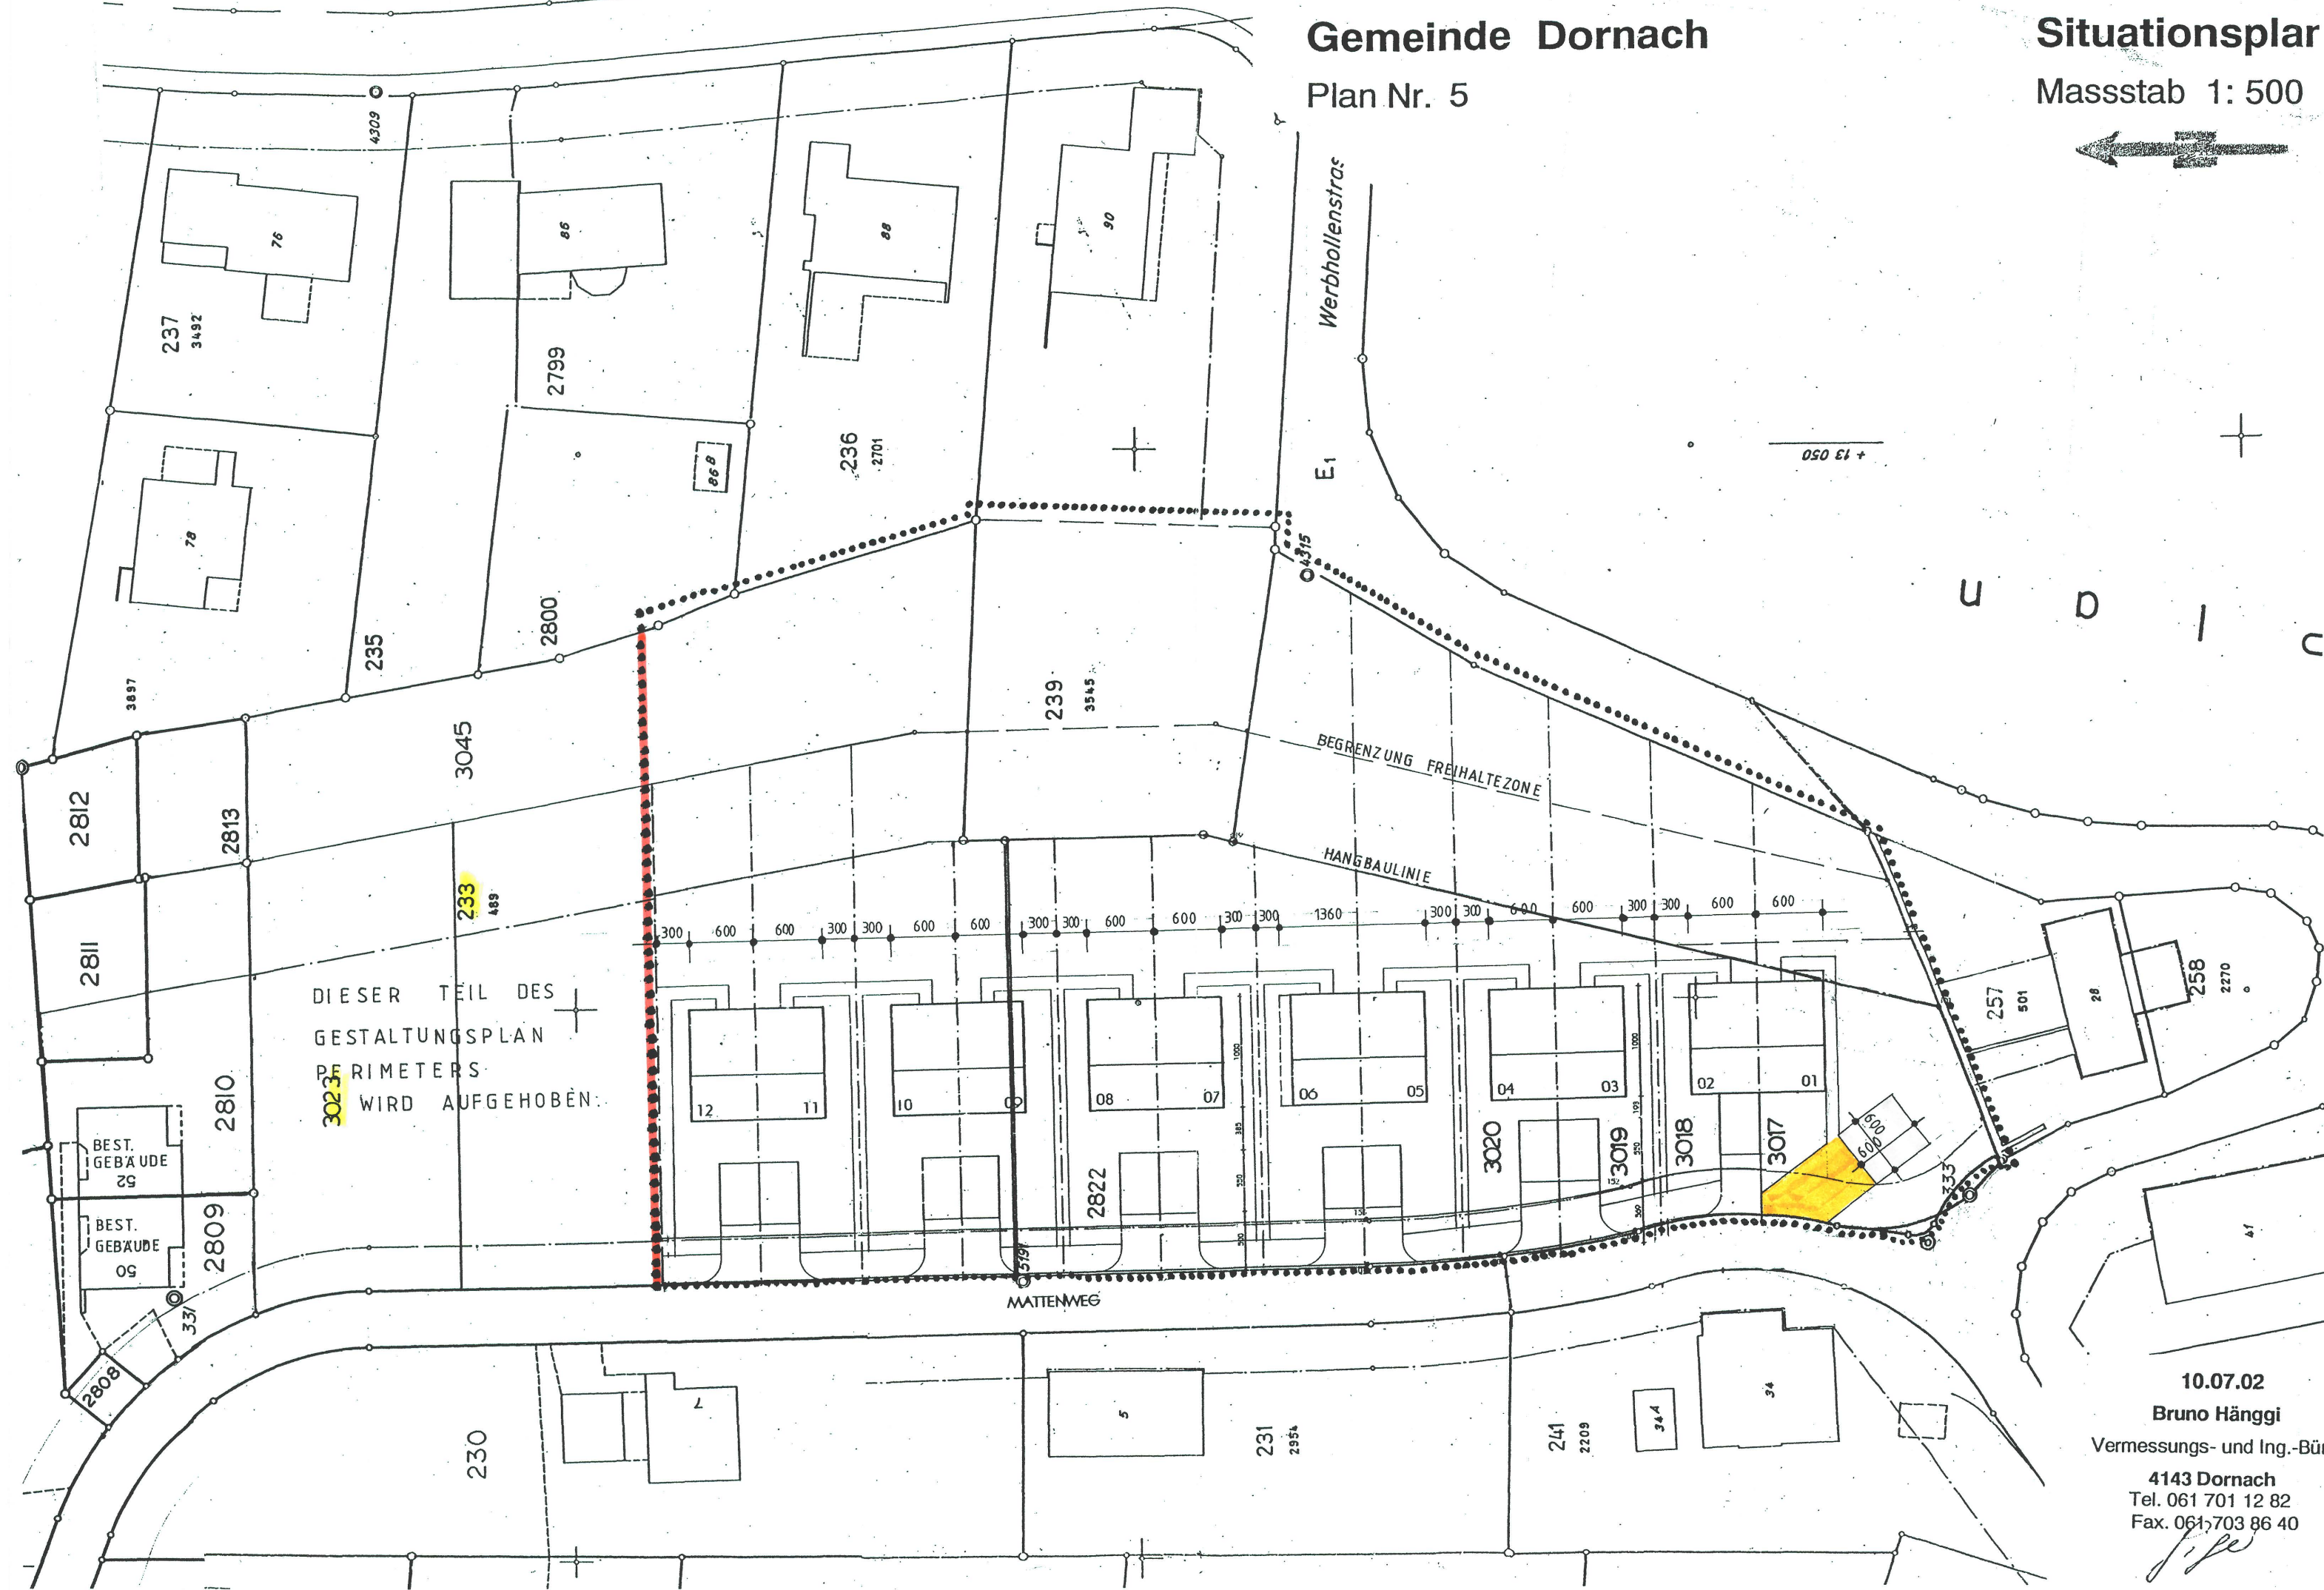


Gemeinde Dornach

Plan Nr. 5

Situationsplan

Masstab 1: 500

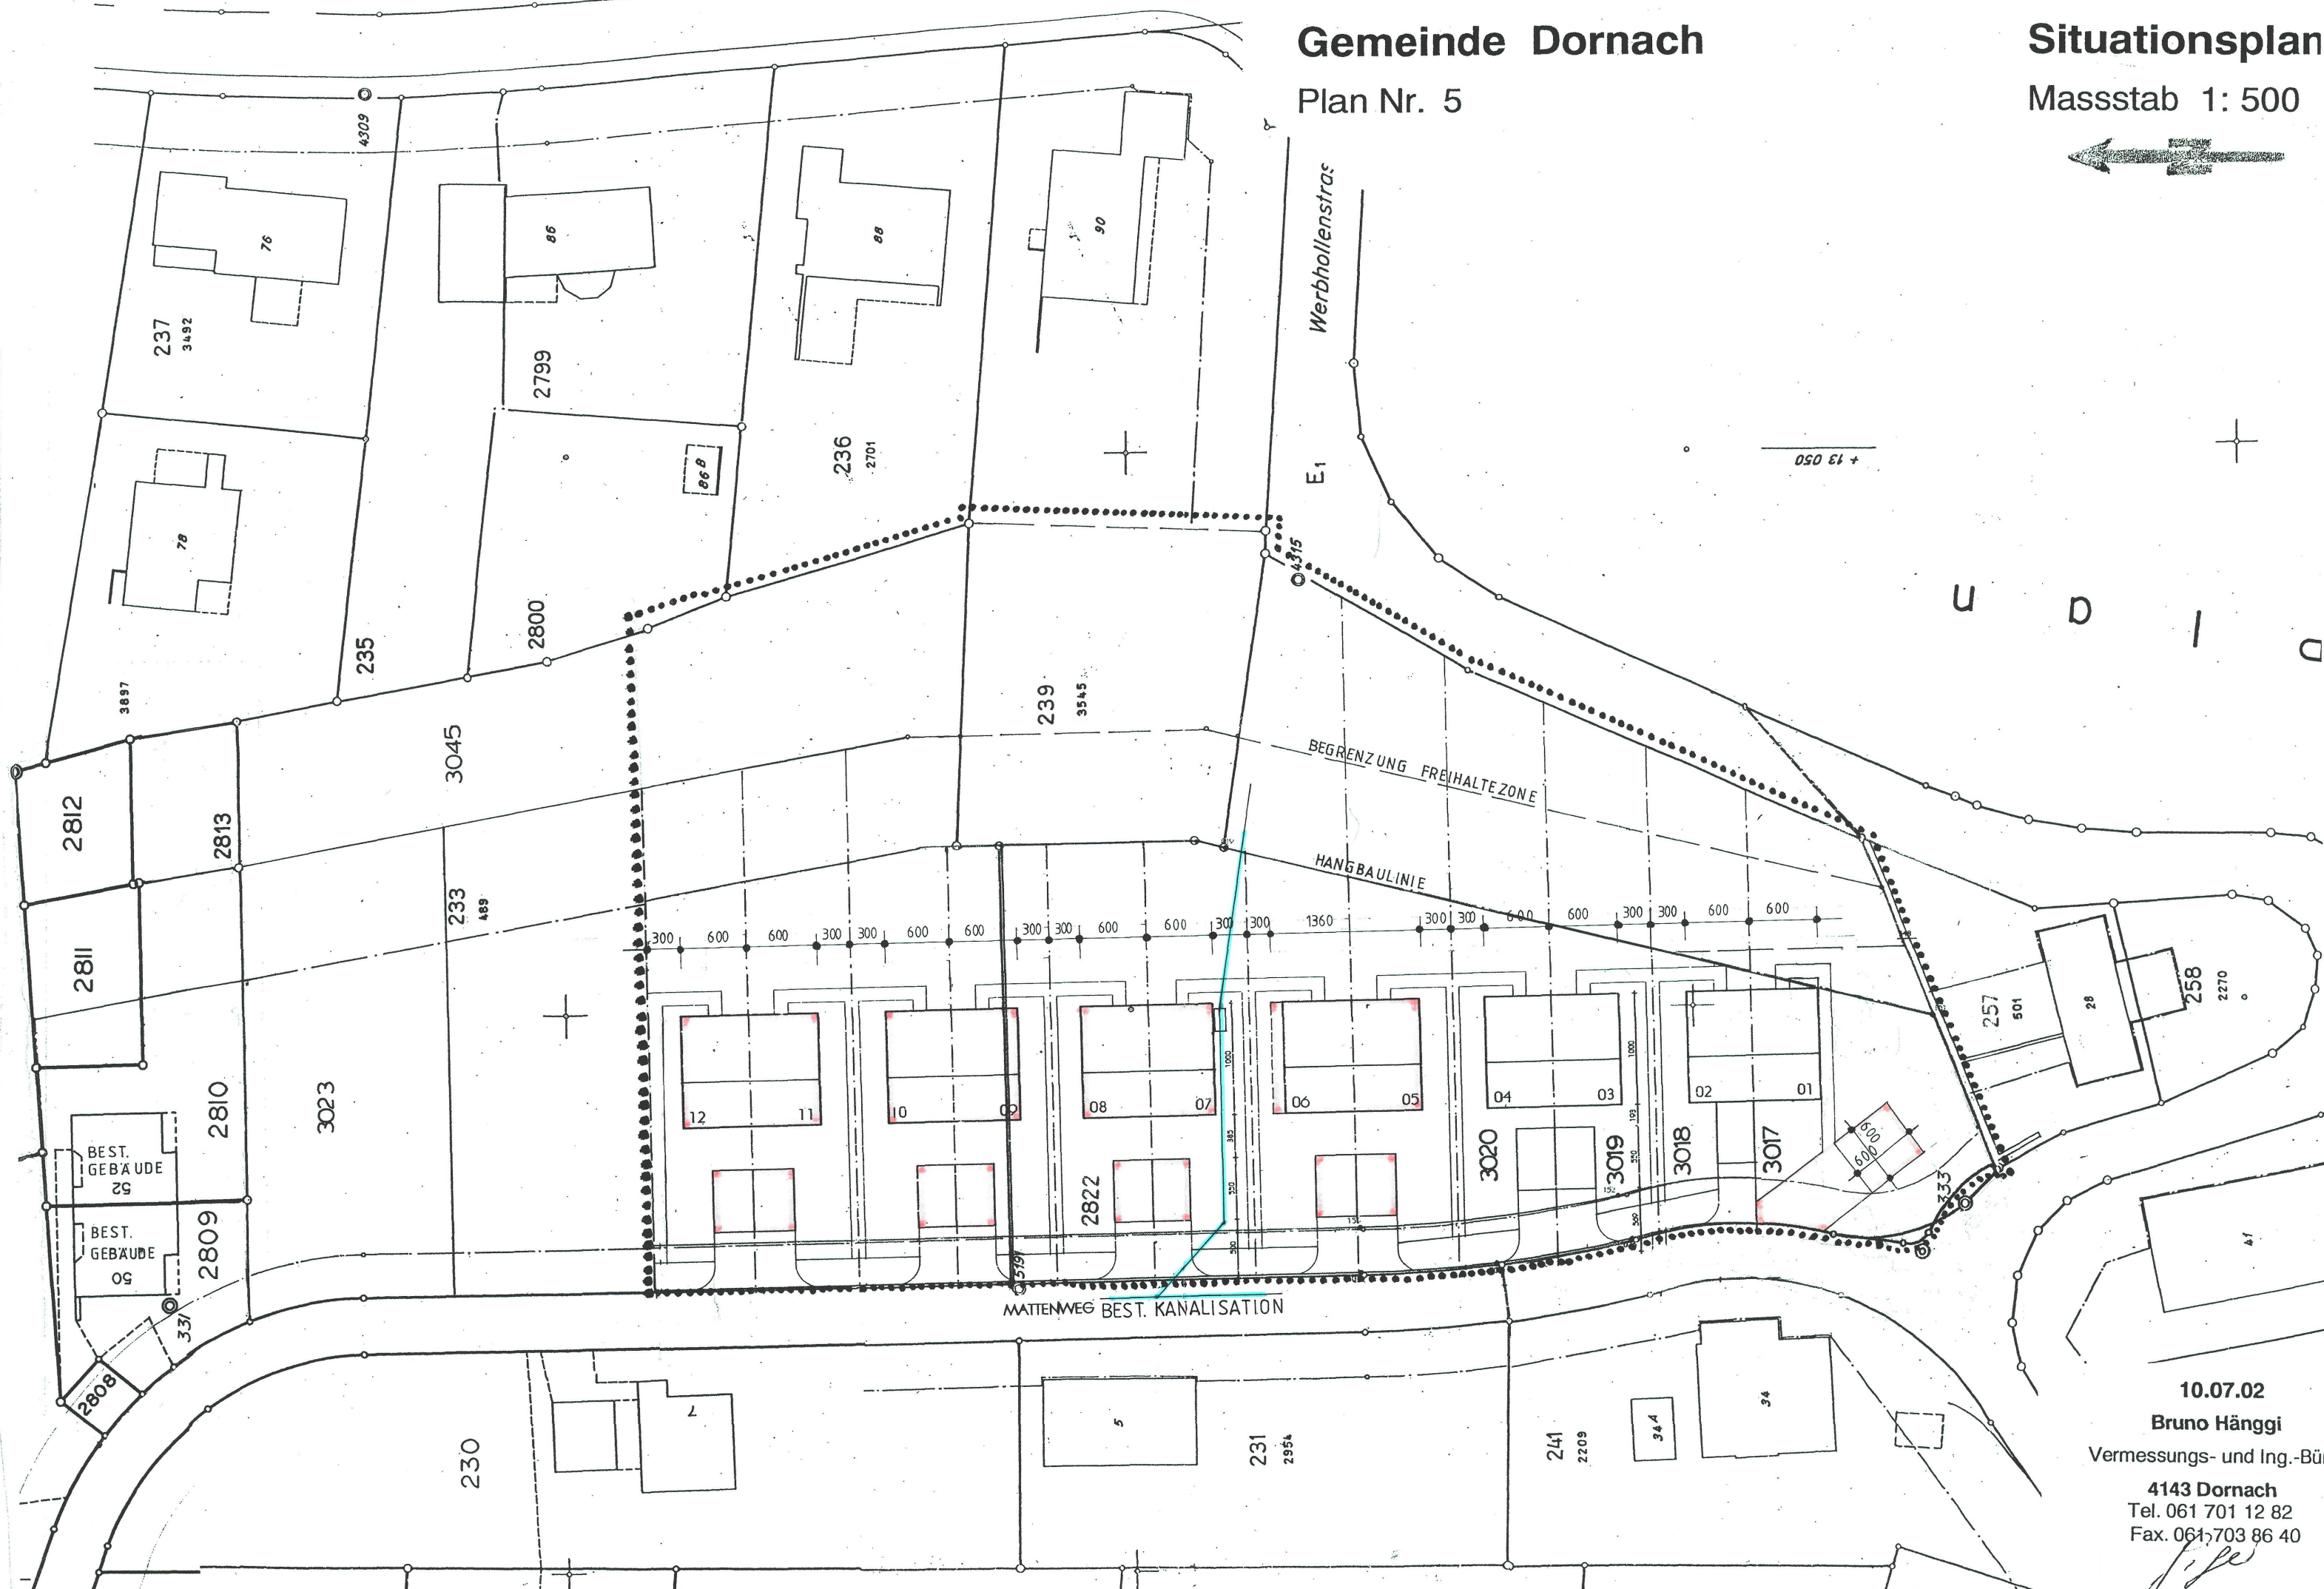

10.07.02
Bruno Hänggi
Vermessungs- und Ing.-Büro
4143 Dornach
Tel. 061 701 12 82
Fax. 061 703 86 40

10.07.02
Bruno Hänggi
Vermessungs- und Ing.-Büro
4143 Dornach
Tel. 061 701 12 82
Fax. 061 703 86 40