

Ortsplanung

Bauzonenplan und Nutzungsplan über die Ortsbildschutzzone Oberdornach

GB Nr. 1074 (Baurechtsparzelle GB Nr. 2777),
GB Nr. 1080,1081,1085 und 1086

Änderung Verlauf Ortsbildschutzzone und Gestaltungsplanpflicht

Gemeinderatsbeschluss zur öffentlichen Auflage: 4. September 2006

Oeffentliche Auflage vom 19. Oktober bis 17. November 2006

Genehmigt durch den Gemeinderat am 2006

Der Gemeindepräsident:

Die Gemeindegeschreiberin:

Vom Regierungsrat genehmigt am 23. Januar 2007 mit RRB Nr. 2007/18


Der Staatsschreiber:



Mitte Oktober 2006
2.G.180o Format 60 x 63 cm
a. 22. November 2006

Ingenieur- und Vermessungsbüro
Chr. Jäger, dipl. Ing. HTL
Hauptstrasse 49
4143 Dornach

Bauzonenplan Bestehende Situation 1:500

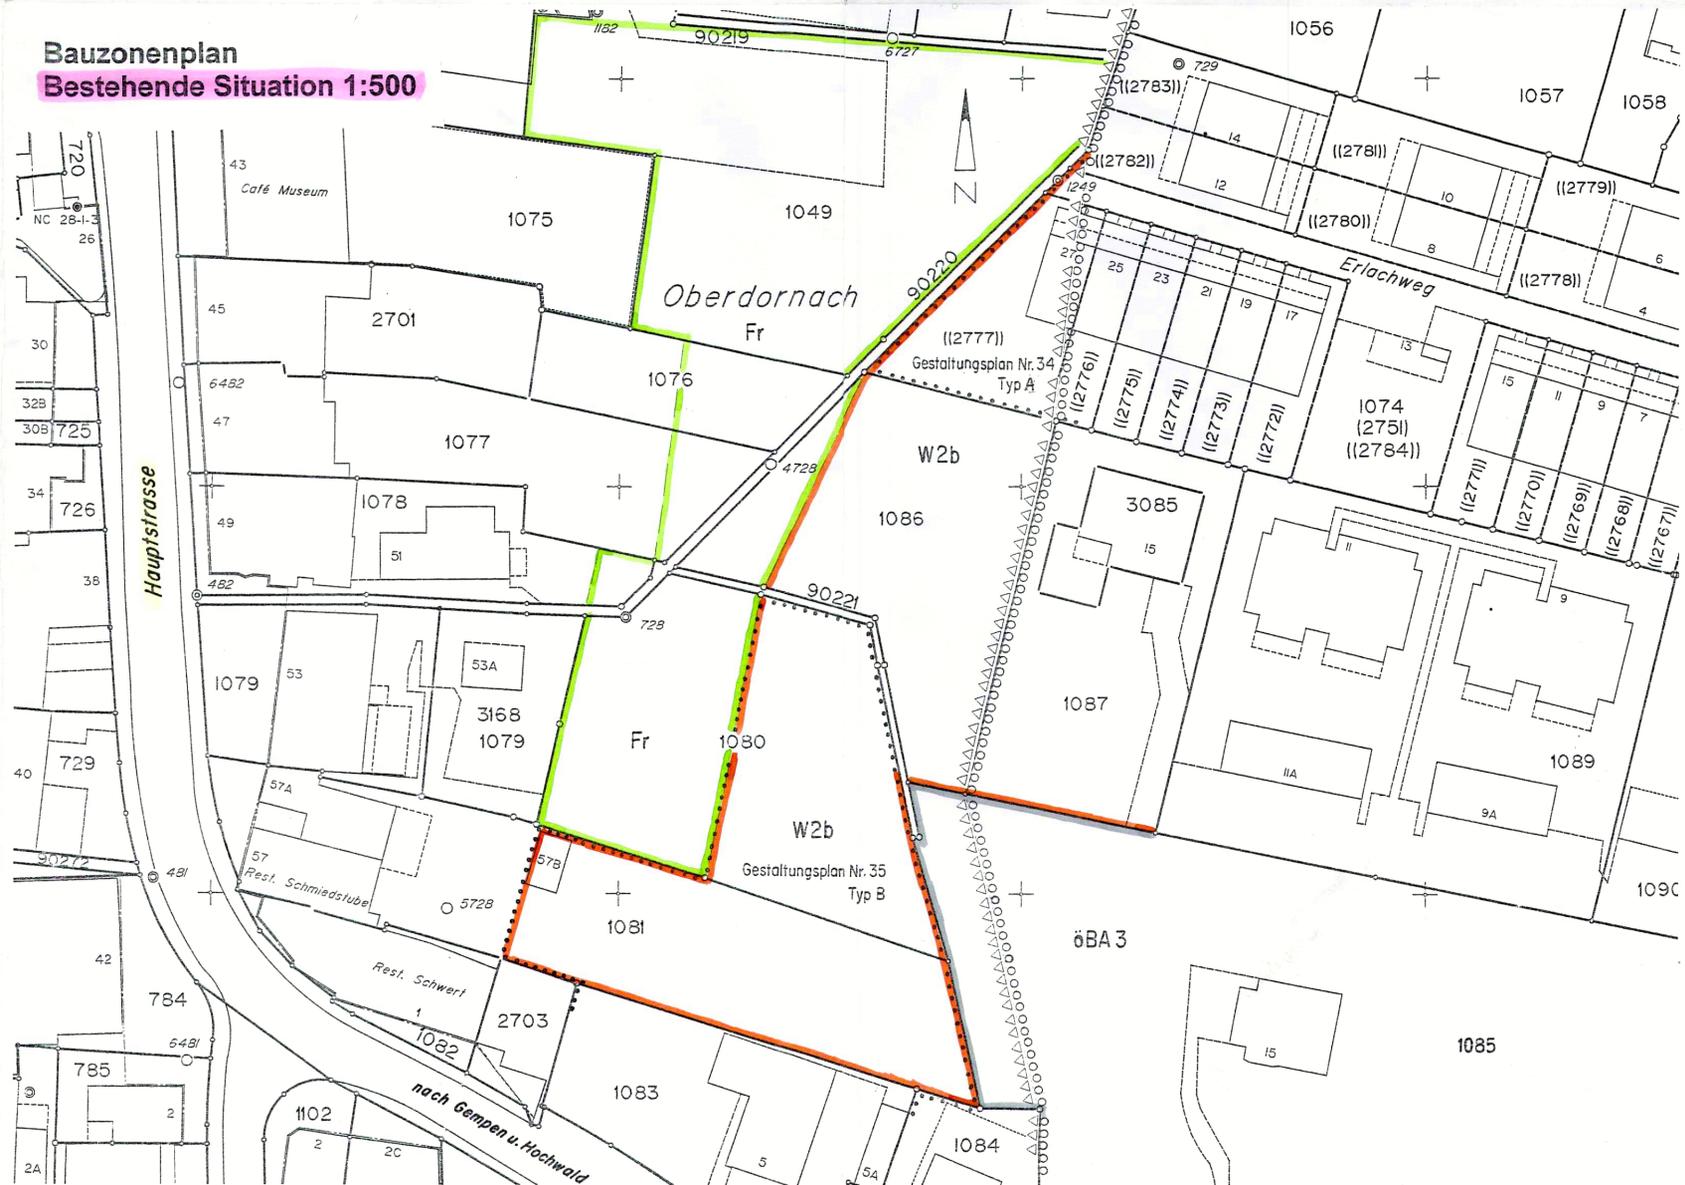

LEGENDE

Genehmigungsinhalt

○ ○ ○ ○ ○ Ortsbildschutzzone

△ △ △ △ △ Gestaltungsplanpflicht

Orientierungsinhalt

▭ Freihaltezone Fr

▭ Wohnzone W 2 b

▭ Zone für öffentliche Bauten und Anlagen, 3-geschossig öBA 3

● ● ● ● ● rechtsgültiger Gestaltungsplan

Bauzonenplan Neue Situation 1:500

