
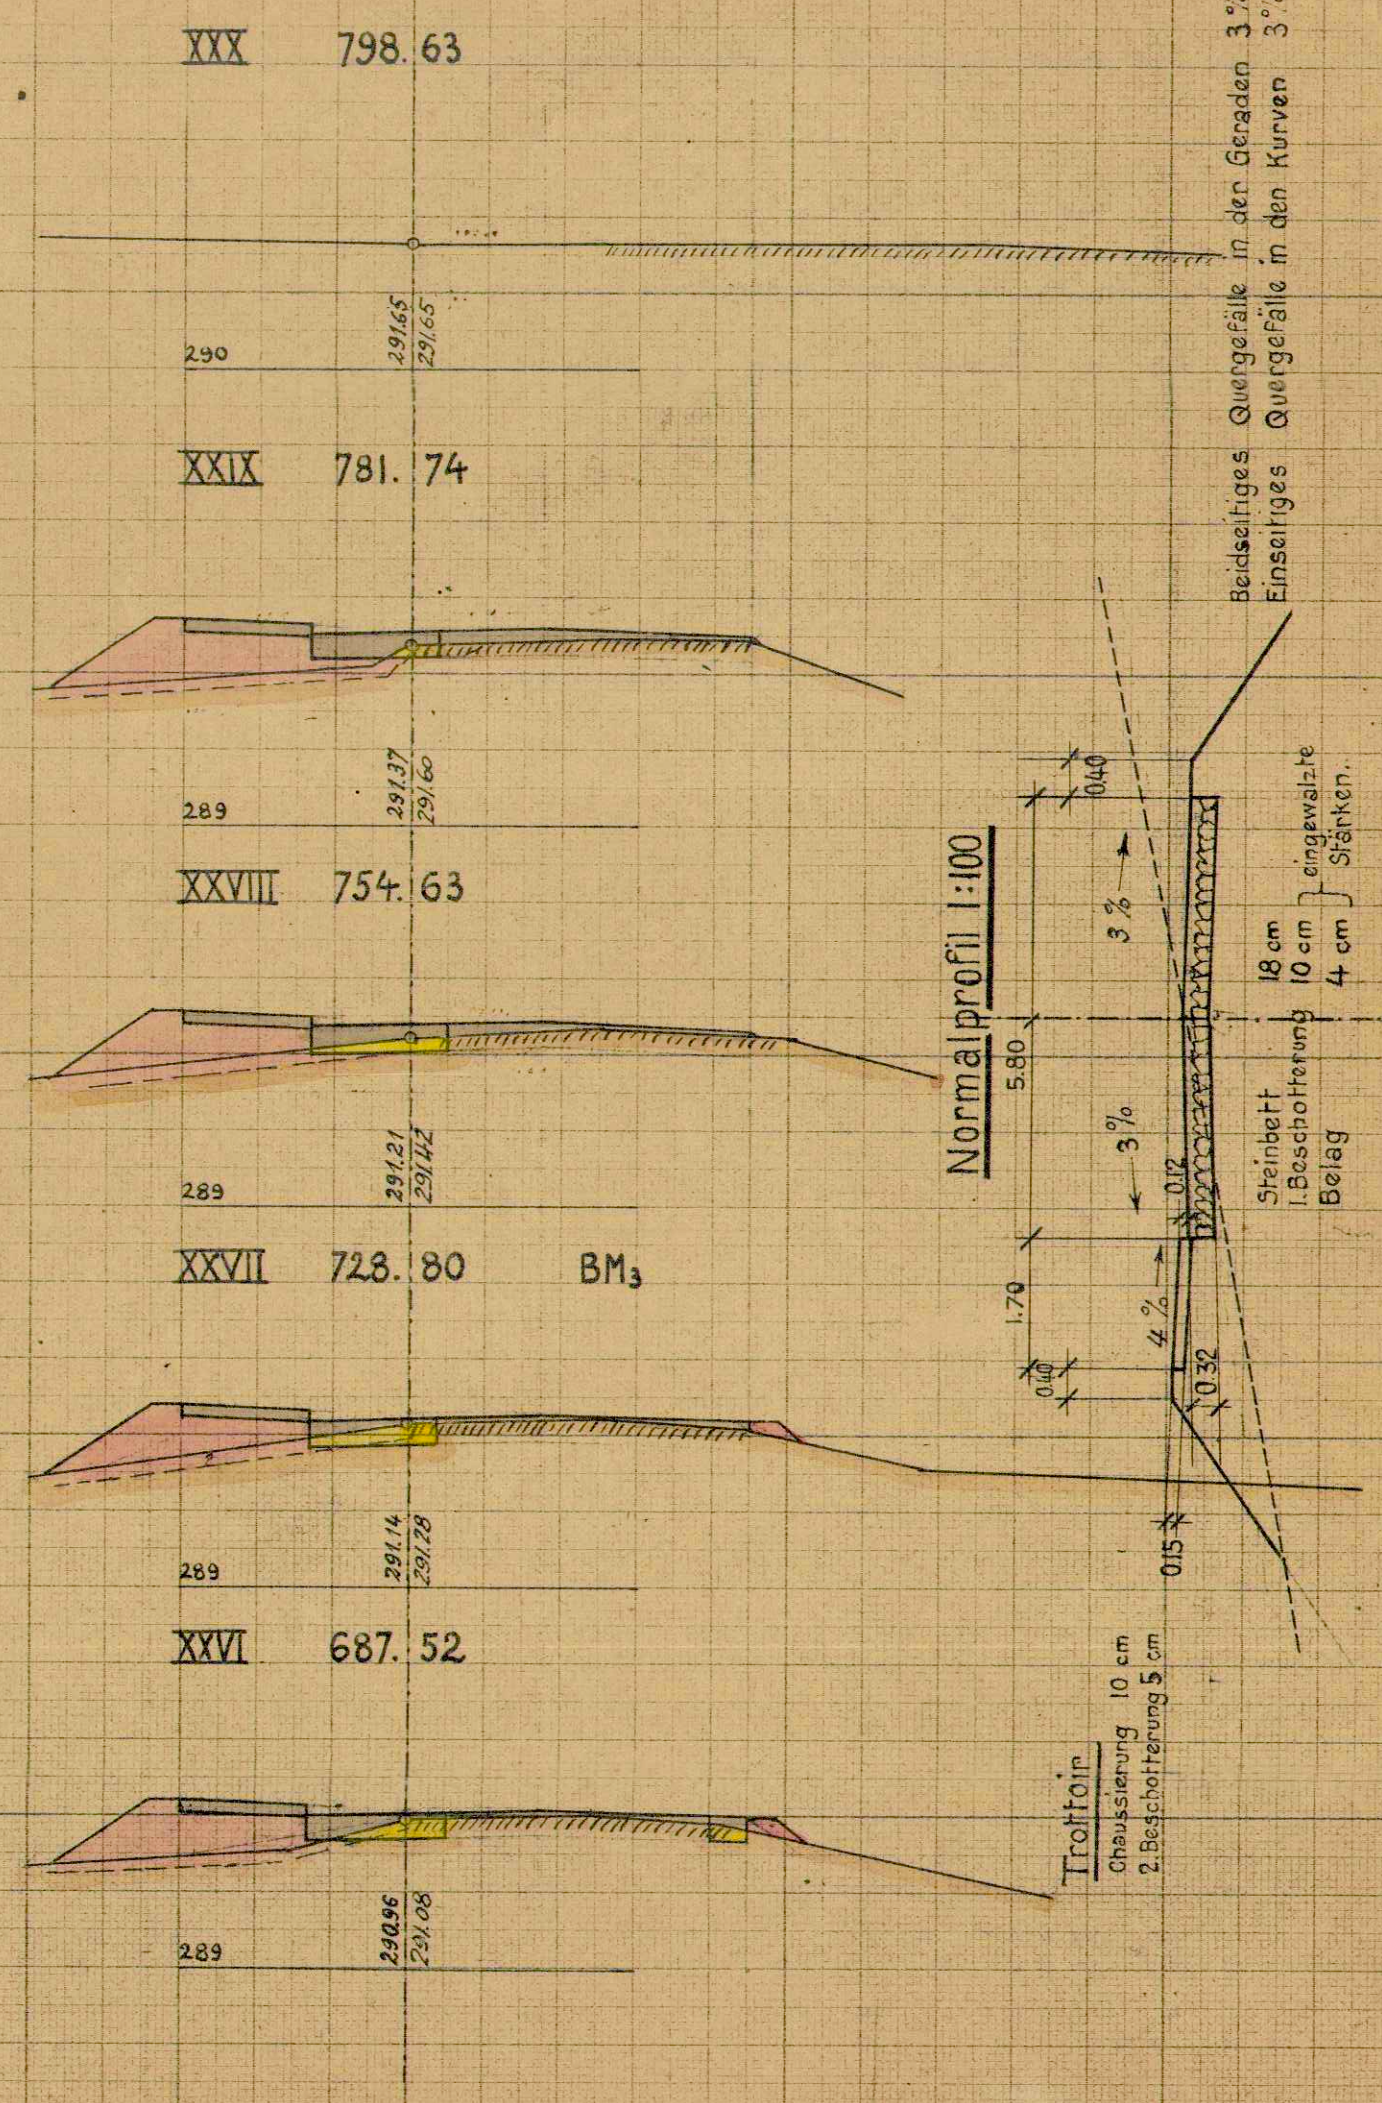
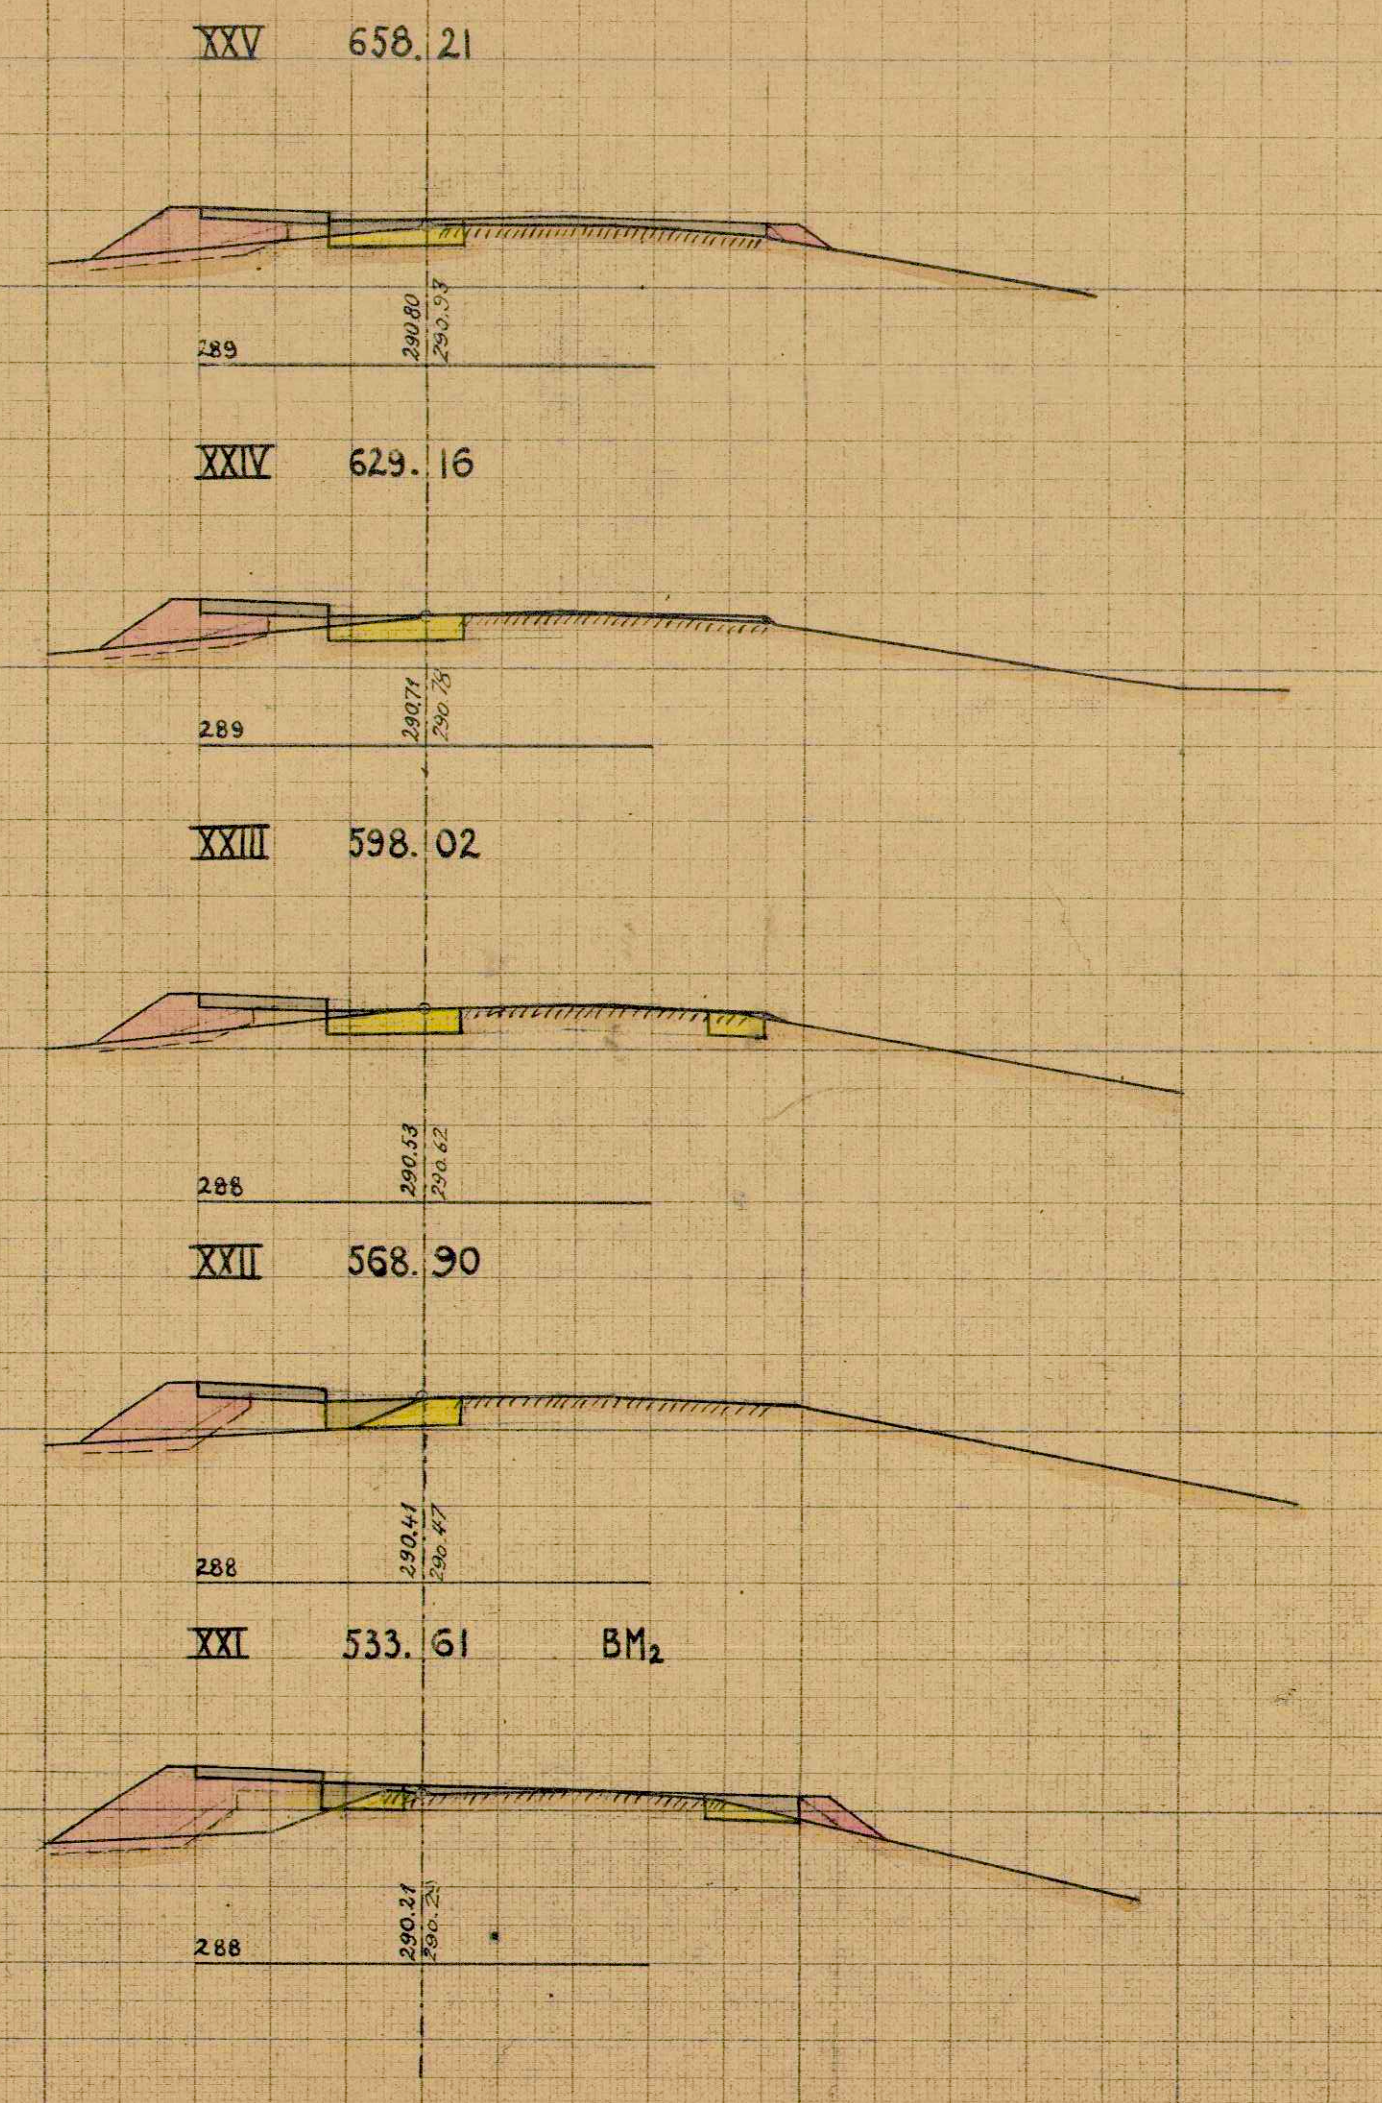
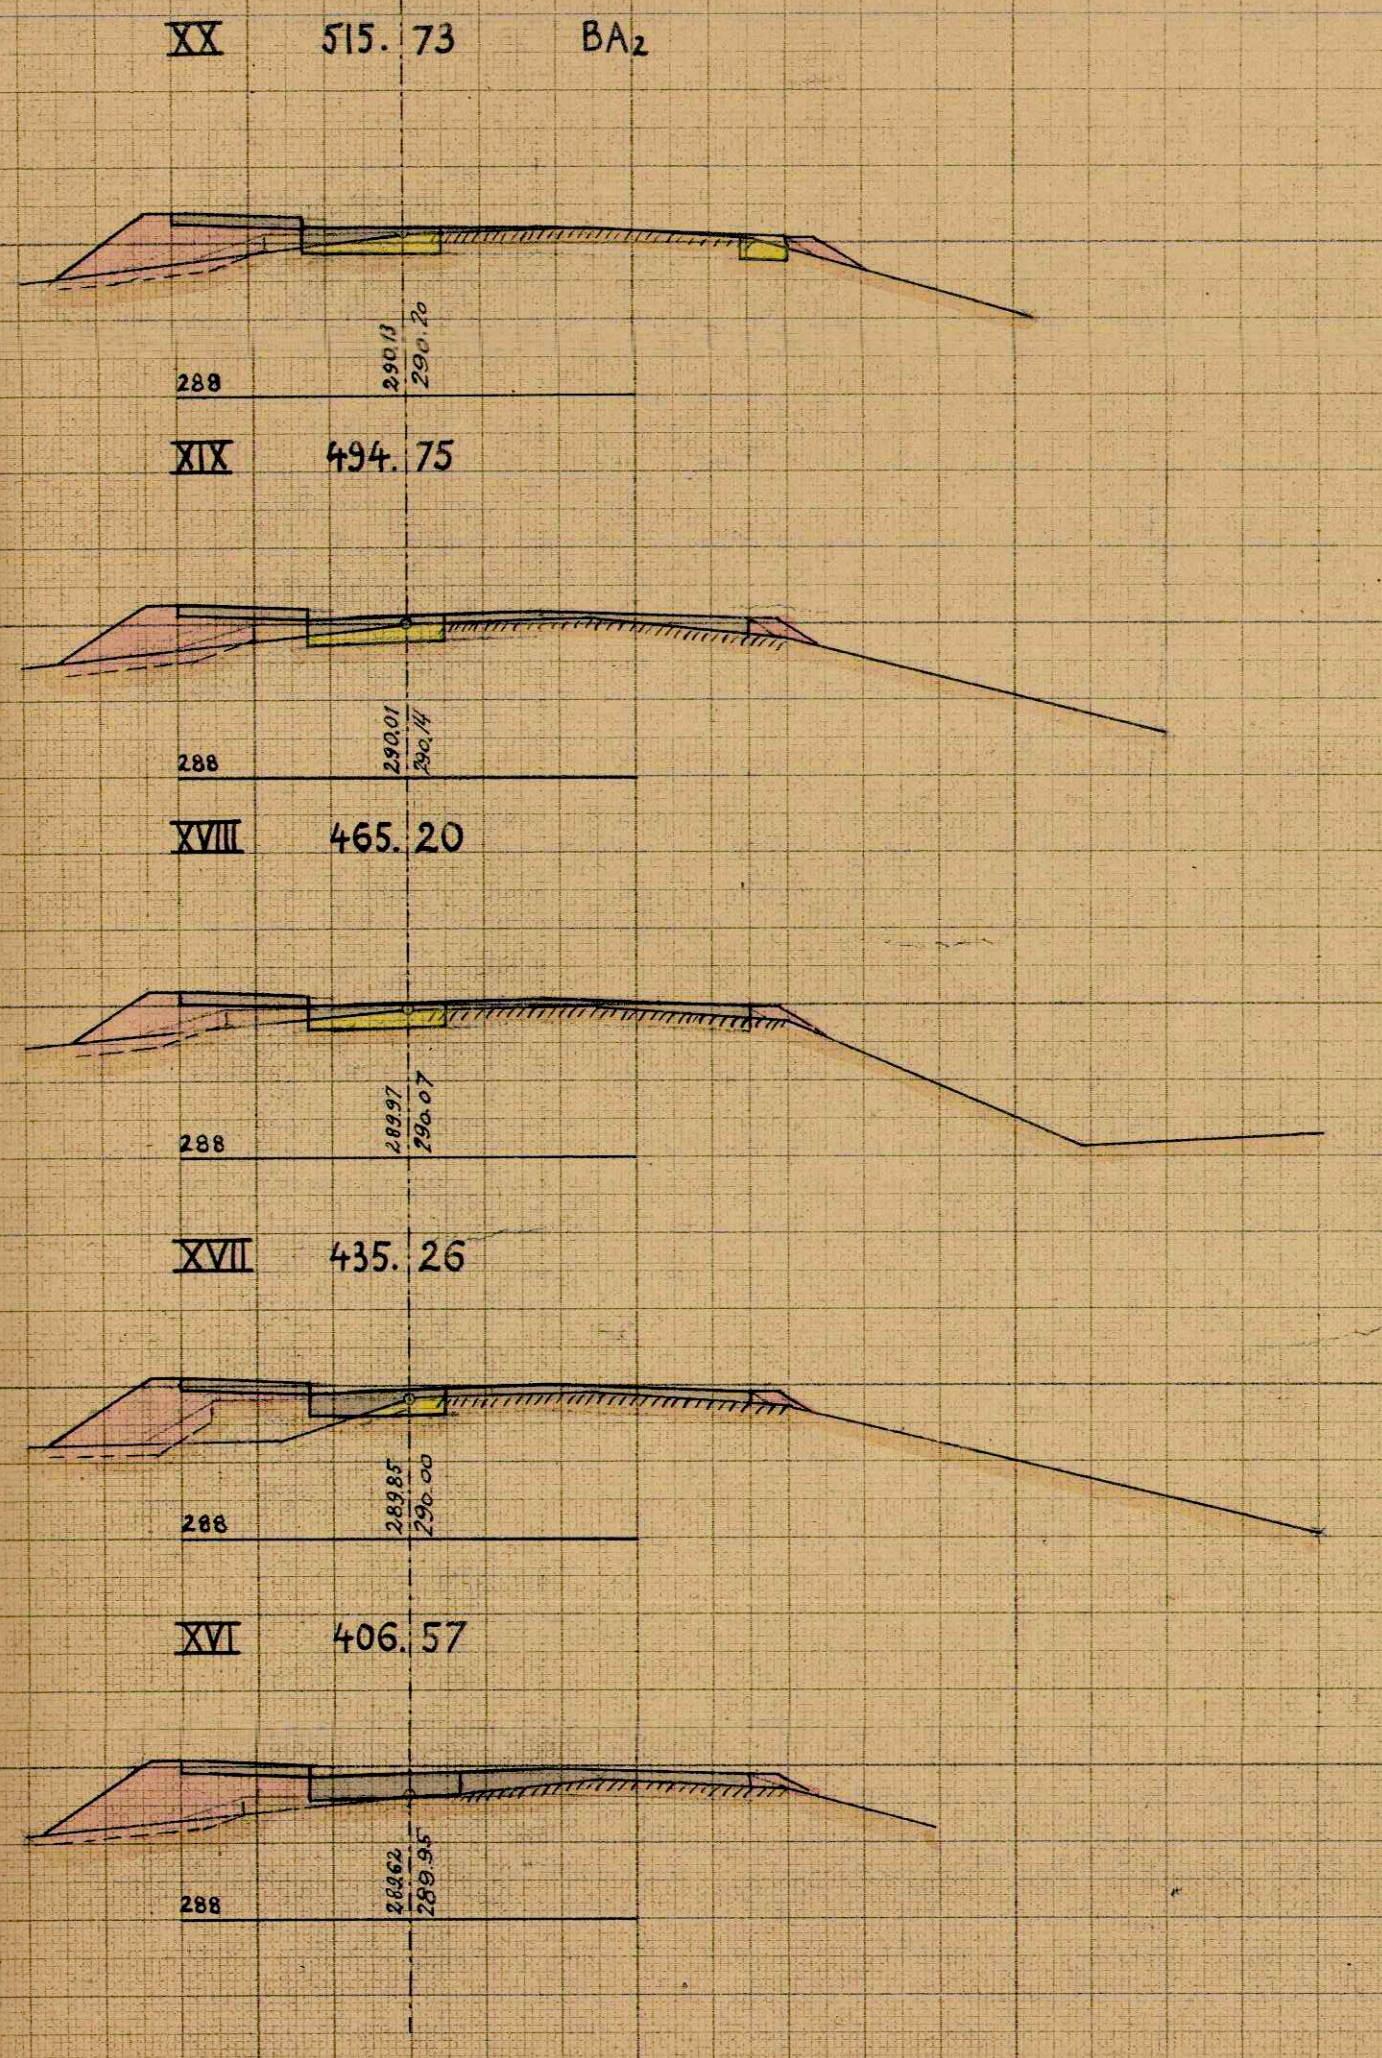
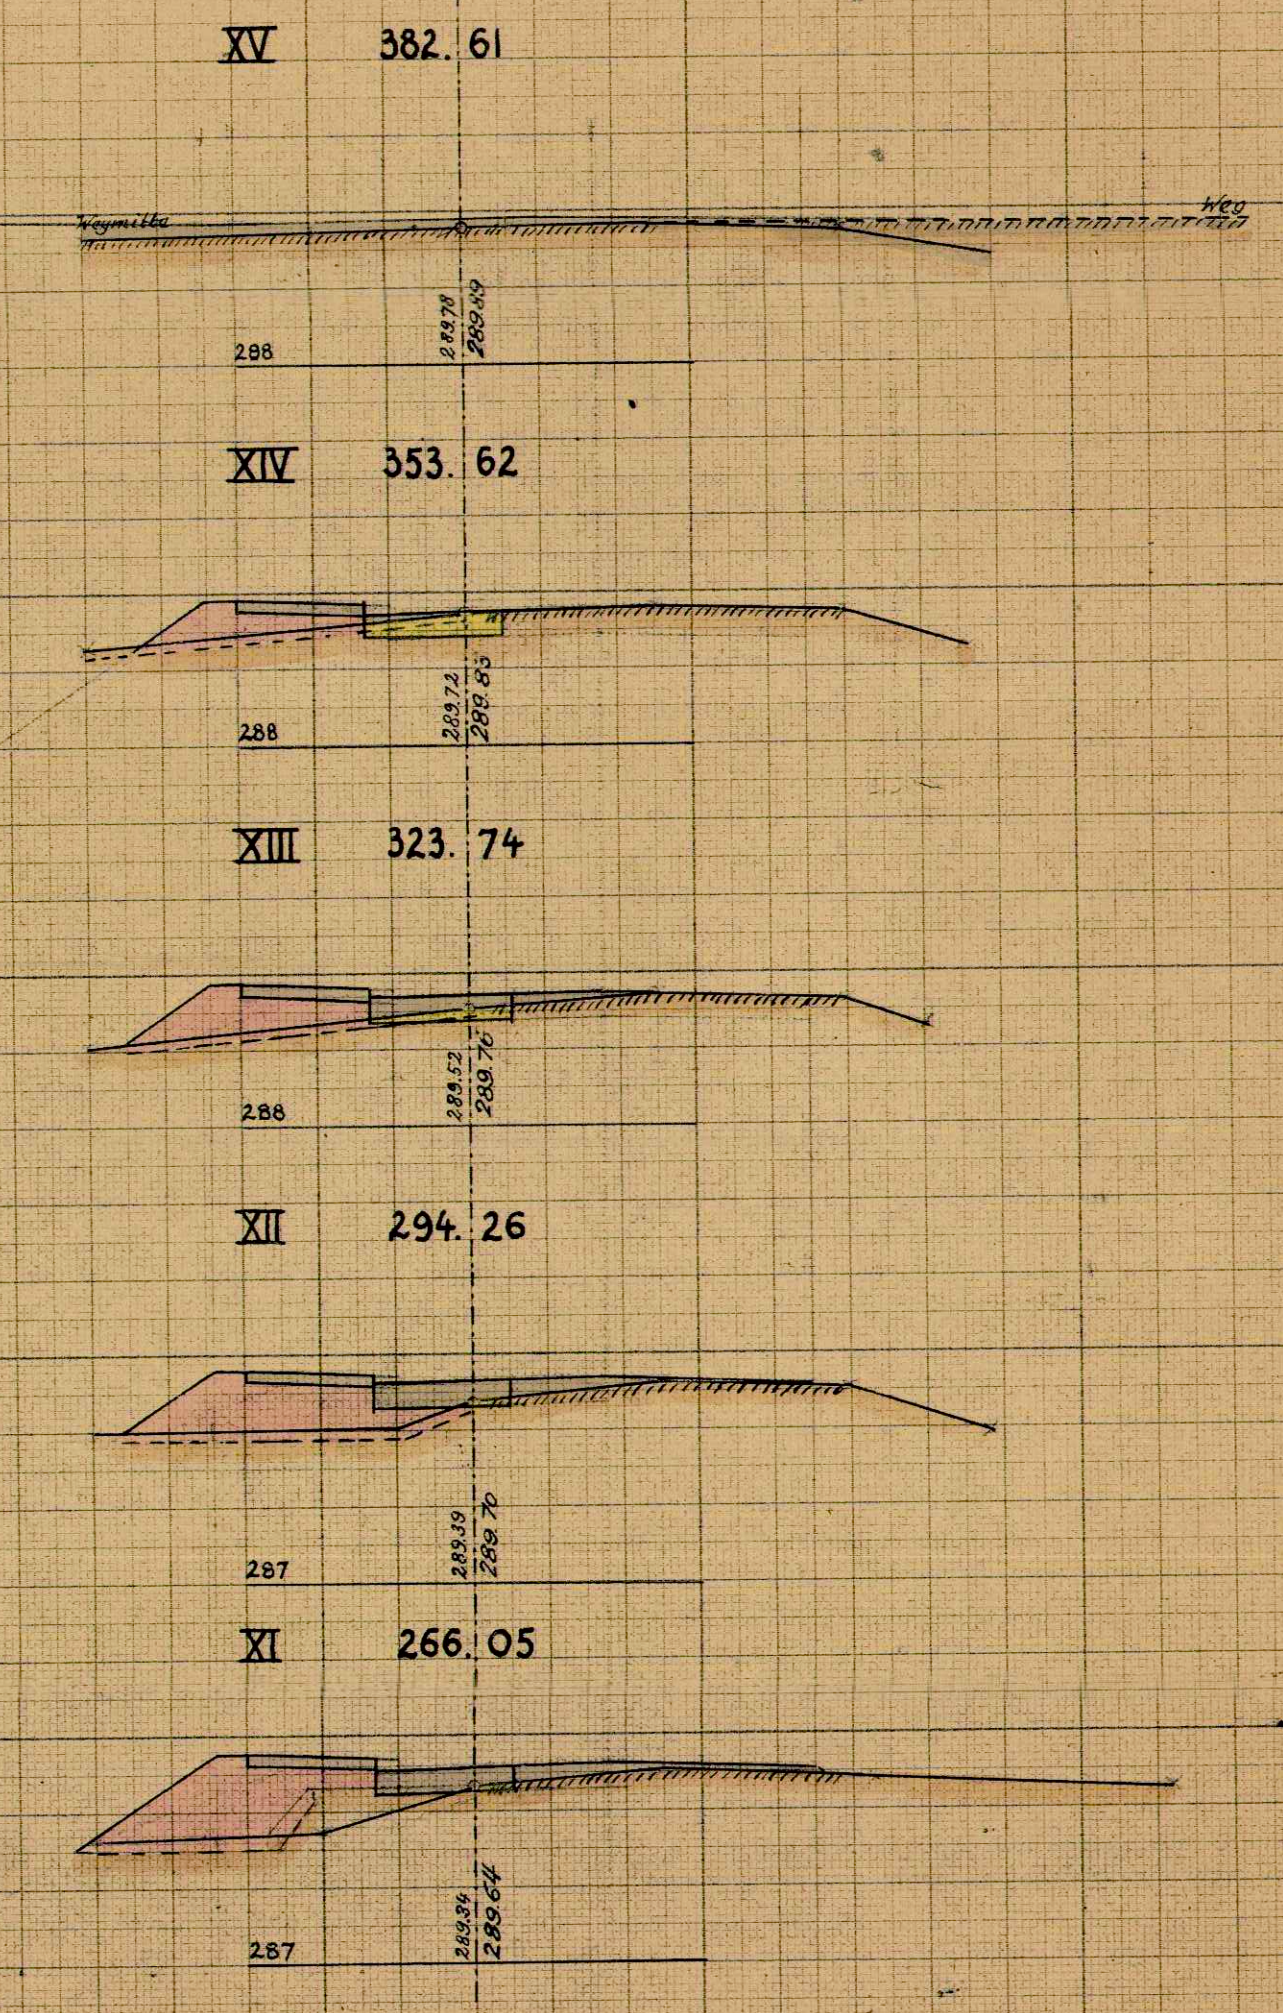
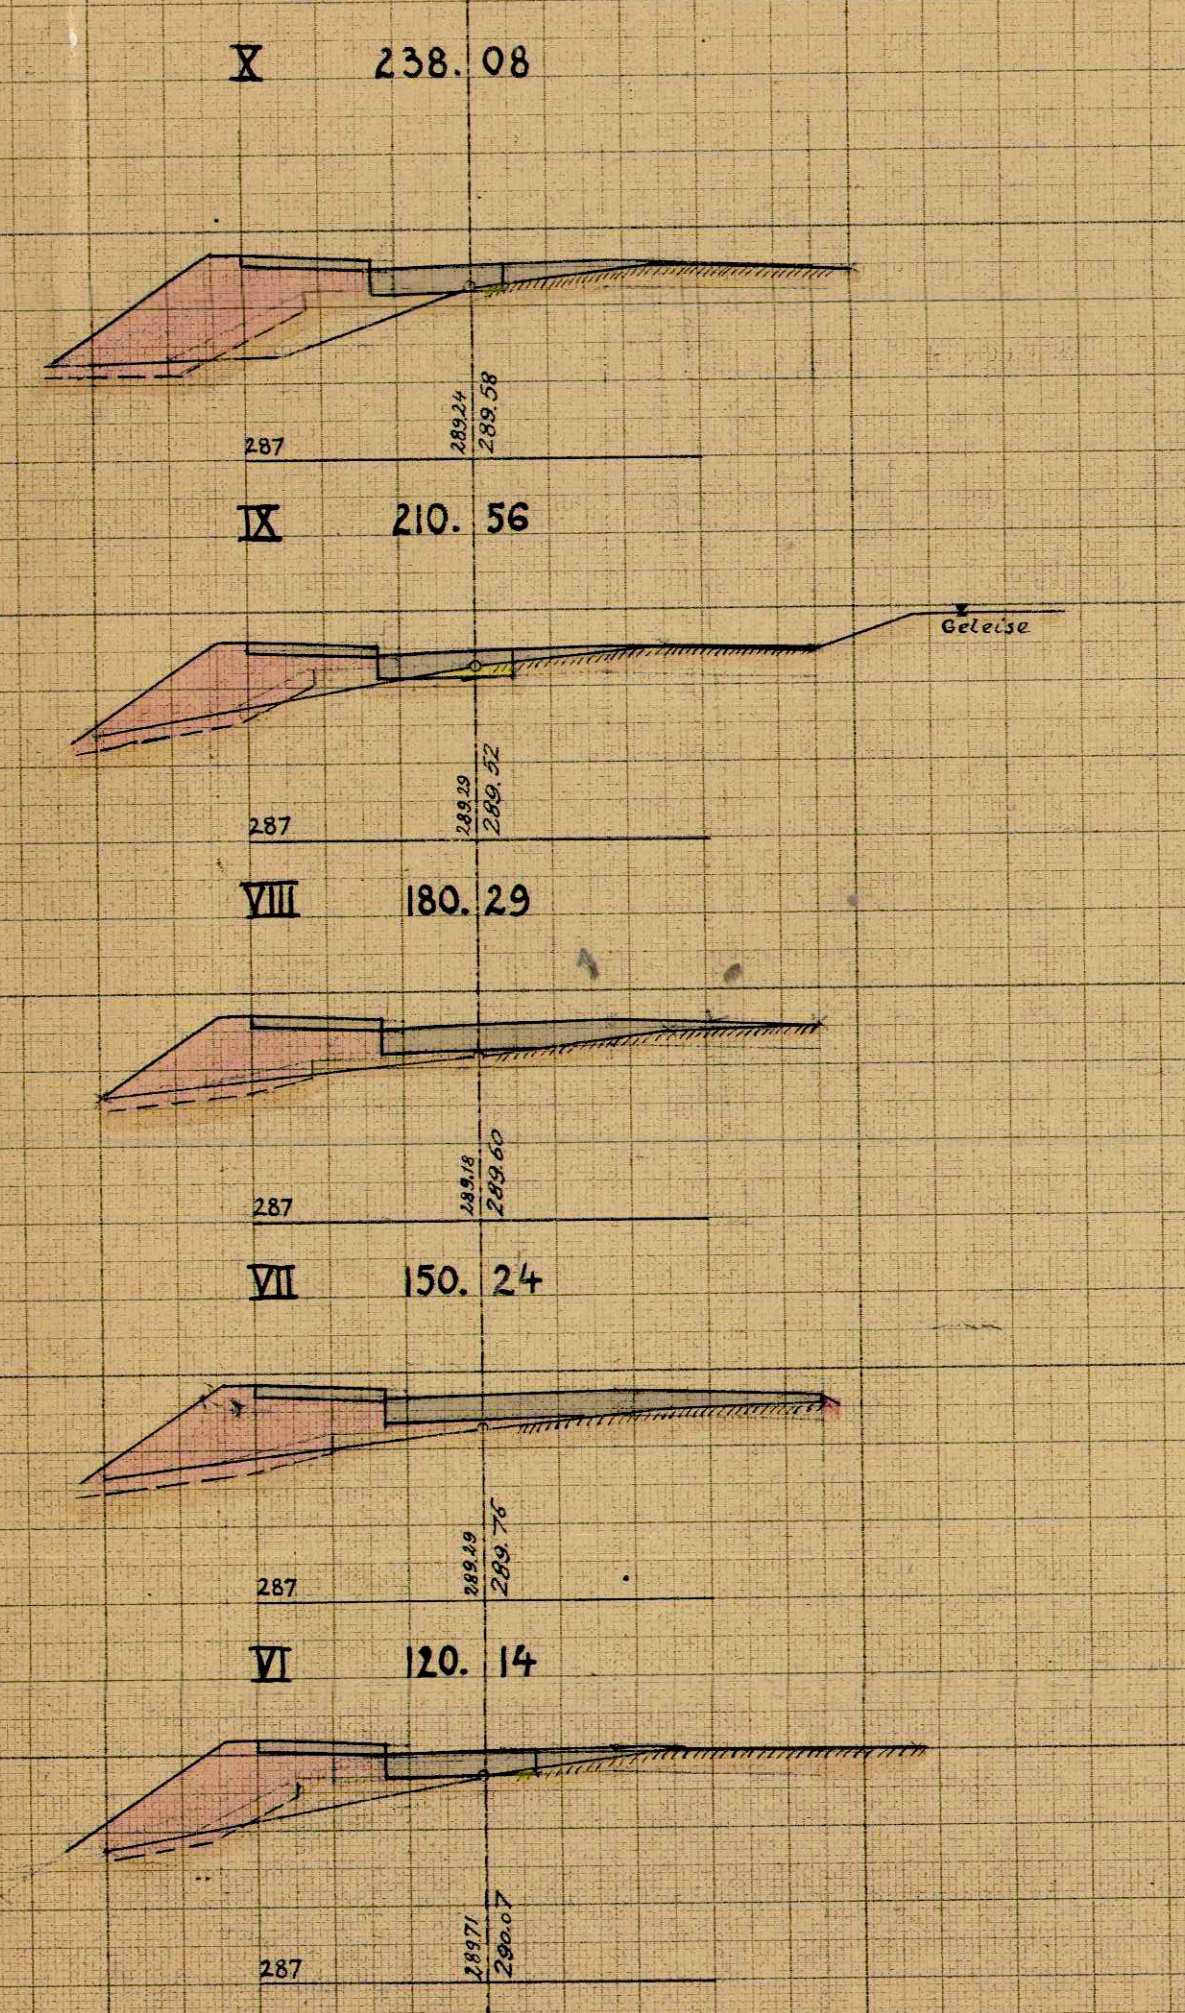


112/22

PLN 4.343

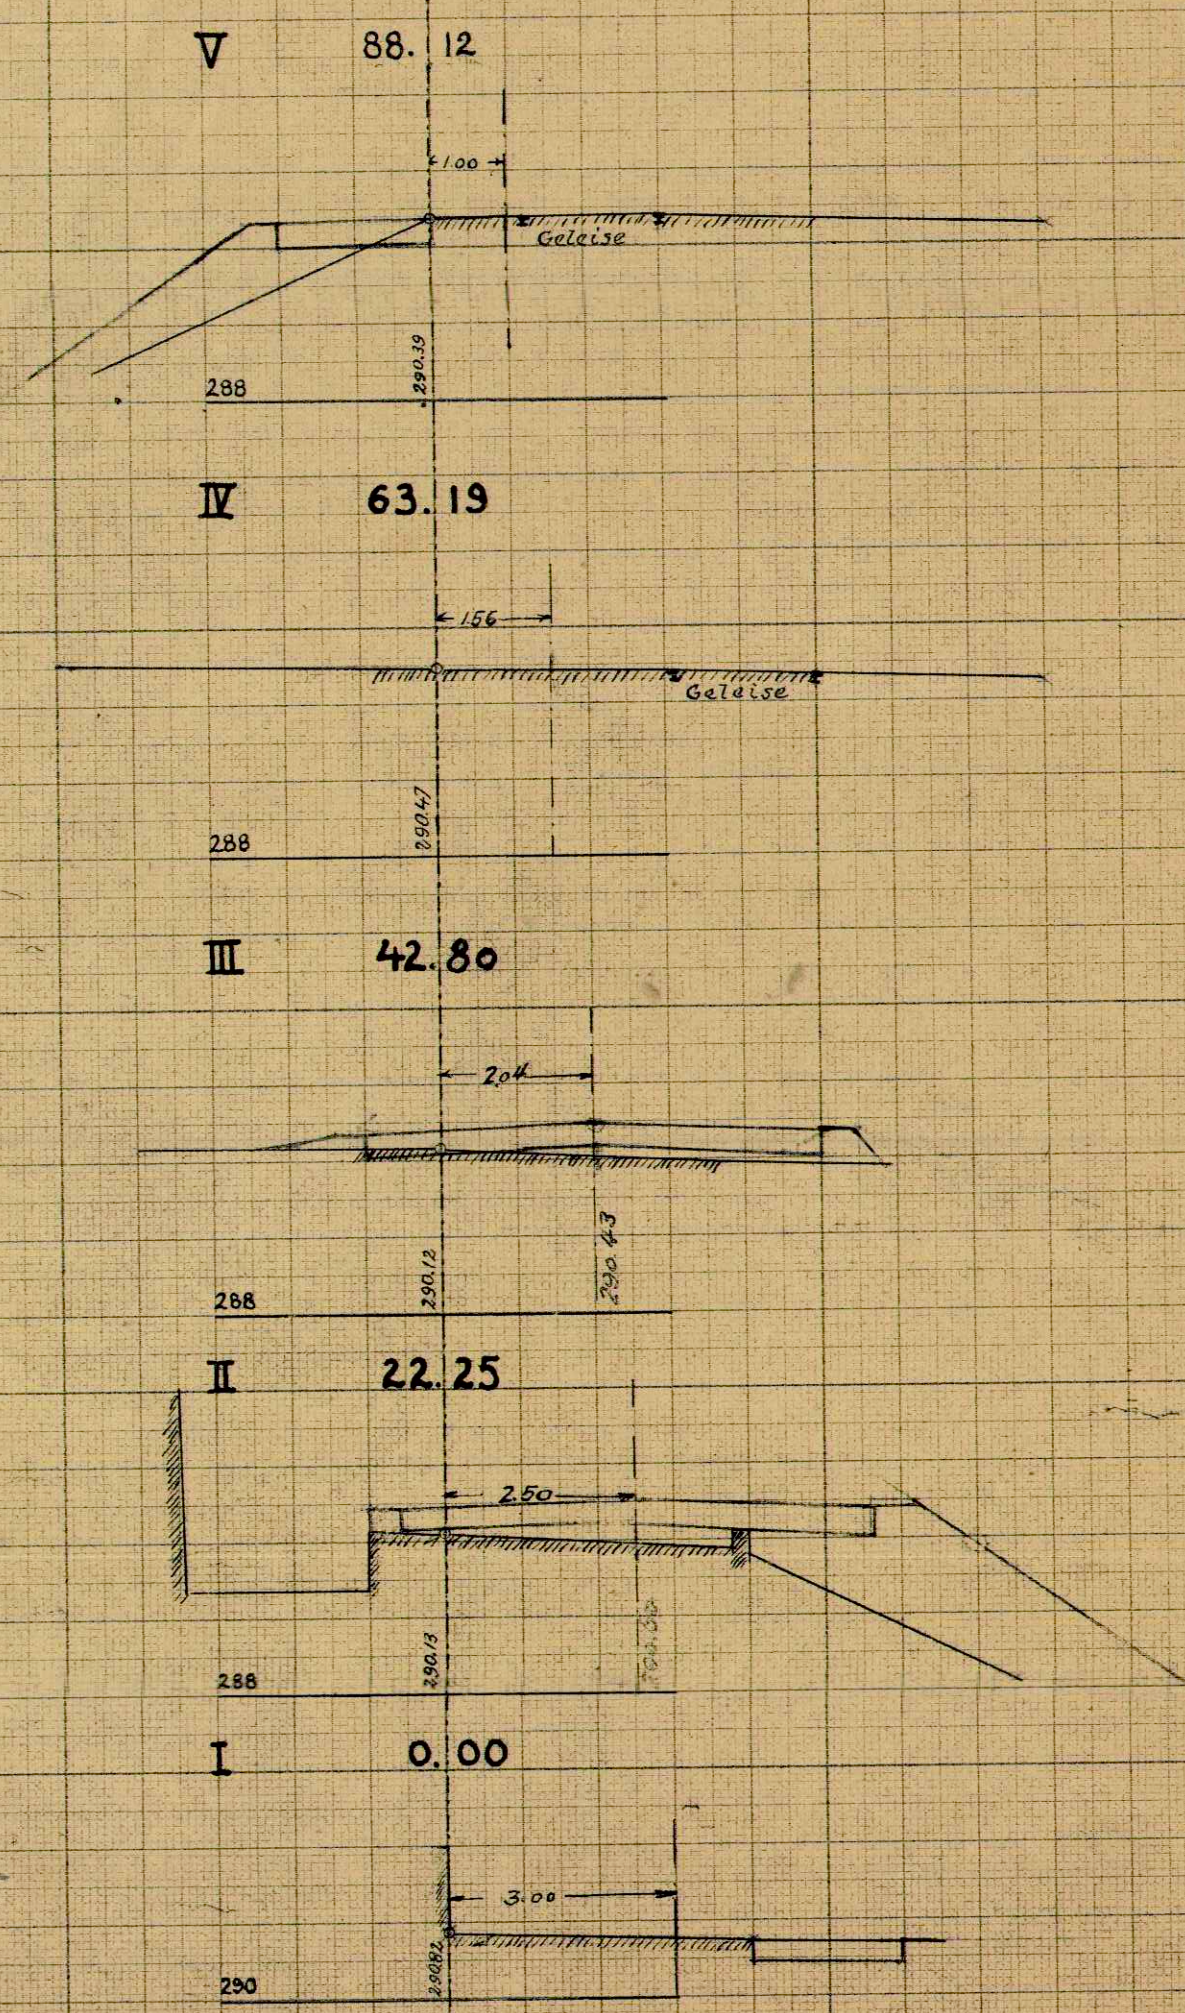

Normalprofil 1:100

Trottoir  
Chaussement 10 cm  
2 Beschotterung 5 cm

Steinbett  
1. Beschotterung 10 cm  
4 cm  
Belag

Beidseitiges Quergefälle in den Geraden 3‰  
Einseitiges Quergefälle in den Kurven 3‰