

Gemeinden Dornach (SO) und Arlesheim (BL)

QUARTIER- UND GESTALTUNGSPLAN BAHNHOFGEBIET

Plan Nr. 3 Bauprofile

GENEHMIGUNGSEXEMPLAR MAI 2006

Beschlussfassung und Genehmigung des Kanton Solothurn

Öffentliche Auflage vom 01. Dezember 2005 bis 06. Januar 2006

Vom Gemeinderat beschlossen am: 31. Oktober 2005 / 24. April 2006

Der Gemeindepräsident:

Die Gemeindegeschreiberin:

[Signature] *[Signature]*

Vom Regierungsrat genehmigt mit Beschluss NR. 389 vom 12. März 2007

Der Staatssekretär:

[Signature]



Beschlussfassung und Genehmigung des Kanton Basel-Landschaft

Beschluss des Gemeinderates: 06. September 2005 Namens des Gemeinderates

Beschluss der Gemeindeversammlung: 17. November 2005 Der Präsident: Die Gemeindeverwalterin:

Referendumsfrist: 17. November bis 18. Dezember 2005

Urnenabstimmung:

Publikation der Planaufgabe

Im Amtsblatt Nr. 48 vom 1. Dezember 2005

Planaufgabe 01. Dezember 2005 bis 06. Januar 2006

Vom Regierungsrat des Kantons Basel - Landschaft

Der Landschaftsreiber:

genehmigt mit Beschluss Nr. vom

Publikation des Regierungsratsbeschlusses im Amtsblatt Nr. vom

Einverständniserklärung

Die unterzeichnenden Parteien erklären sich mit dem Quartier- und Gestaltungsplan Bahnhofgebiet (Plan Nr. 3) einverstanden.

Wilm, 28.08.06
Ort, Datum
Baioise Bank SoBa, Solothurn

[Signature]
Unterschrift

Rheinleiden 21.8.06
Ort, Datum
Bächle & Co., Basel

[Signature]
Unterschrift

Dornach 14.08.2006
Ort, Datum
Wetterwald AG Immobiliengesellschaft, Dornach

[Signature]
Unterschrift

Die Schweizerische Post Immobilien
Viktoriastrasse 12
3030 Bern
Ort, Datum
Die Schweizerische Post, Bern

[Signature]
Unterschrift

Ort, Datum
Liegenschaftsverkehr
Immobiliengesellschaft
Hammelstrasse 2
Postfach 084
4803 Olten

[Signature]
Unterschrift

Ort, Datum
SBB Immobilienrechte, Olten

Gemeinderat Arlesheim
Der Präsident: Die Vorwarterin:

Arlesheim 18.11.2005
Ort, Datum
Einwohnergemeinde Arlesheim, Arlesheim

[Signature]
Unterschrift

Oberwil 02.06.2006
Ort, Datum
BLT Baselland Transport AG, Oberwil

[Signature]
Unterschrift

Dornach 11.11.2006
Ort, Datum
BLT Baselland Transport AG, Oberwil

Für die Einwohnergemeinde Dornach
Der Gemeindepräsident: Die Gemeindegeschreiberin:
[Signature]
Unterschrift

Liestal 29.11.2006
Ort, Datum
Kanton Basel-Landschaft, Liestal

AMT FÜR LIEGENSCHAFTSVERKEHR
Der Dienstverwalter:
[Signature]
Unterschrift

24.11.06
Ort, Datum
Kanton Solothurn, Solothurn

[Signature]
Unterschrift

Eigentümer Nr. 71.
ab 01.06.2006
Häseli Sen

[Signature]
Unterschrift

rechtsverbindlicher Inhalt

288.5 m.ü.M. Richtkote (+/- 1.5 m)


orientierender Inhalt

288.5 m.ü.M. Richtkote (+/- 1.5 m) (Genehmigung durch BAV)


- geplante Gebäude
- bestehende Gebäude
- geschützte Gebäude
- Keller
- Einstellhalle
- Perrondächer
- Bäume

Massstab 1 : 500


Bauprofil 1

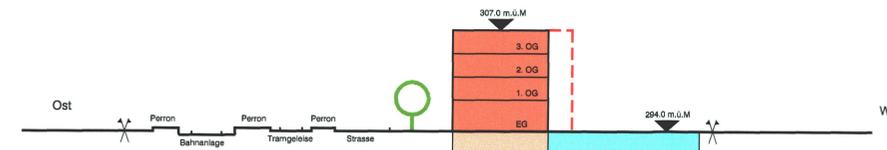

Bauprofil 2

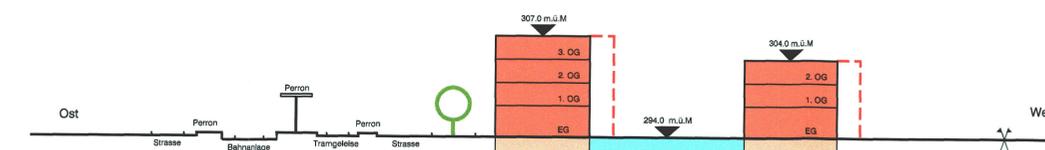

Bauprofil 3

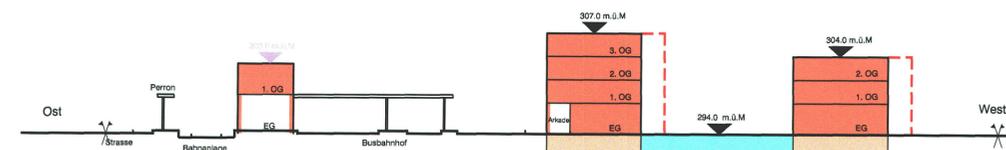

Bauprofil 4

