

HANSJÖRG MÜLLER
+ PARTNER
ARCHITEKTEN SIA

4147 AESCH
TELEFON 061 / 751 25 00
TELEFAX 061 / 751 34 80

GB IMMONOVA / WETTERWALD AG
"ZENTRUM IM DREIECK" BRUGGWEG / GEMPENRING 4143 DORNACH

ÄNDERUNGEN GESTALTUNGSPLAN MST 1:500

DATUM: 16.02.2009 GEZEICHNET: SA FORMAT: A3

LEGENDE


- GESTALTUNGSPLAN-PERIMETER
- GEBÄUDE 3-GESCHOSSIG + ATTIKA
- BEISPIEL FUER FASSADENVORBAUTEN
- BEISPIEL FUER OFFENE VORDAECHER
- BEGRÜENTE DACHFLÄCHEN
- GRÜENFLÄCHE
- OBLICHTER AEH
- VERKEHRSFLÄCHE
- PARKPLÄETZE
- FUSSGAENGERBEREICH

BAUBEREICH FUER OBER- U. UNTERIRDISCHE BAUTEN
BAUTEN SIND INNERHALB DER BAUBEREICHE
ZU ERSTELLEN. FASSADENVORBAUTEN DÜRFEN
DIE BAUBEREICHE UM MAX. 2m ÜEBERRAGEN,
SOFERN DADURCH NICHT ZWINGENDE VORSCHRIFTEN
VERLETZT WERDEN.

----- UNTERIRDISCHE BAUTEN

— NEUER BAUBEREICH FÜR UNTERIRDISCHE
BAUTEN E1 + E2 (AUTOEINSTELLHALLEN)

- GRÜNFLÄCHE (EHEMALS VERKEHRSFLÄCHE)
- VERKEHRSFLÄCHE
(EHEMALS FUSSGÄNGERBEREICH)

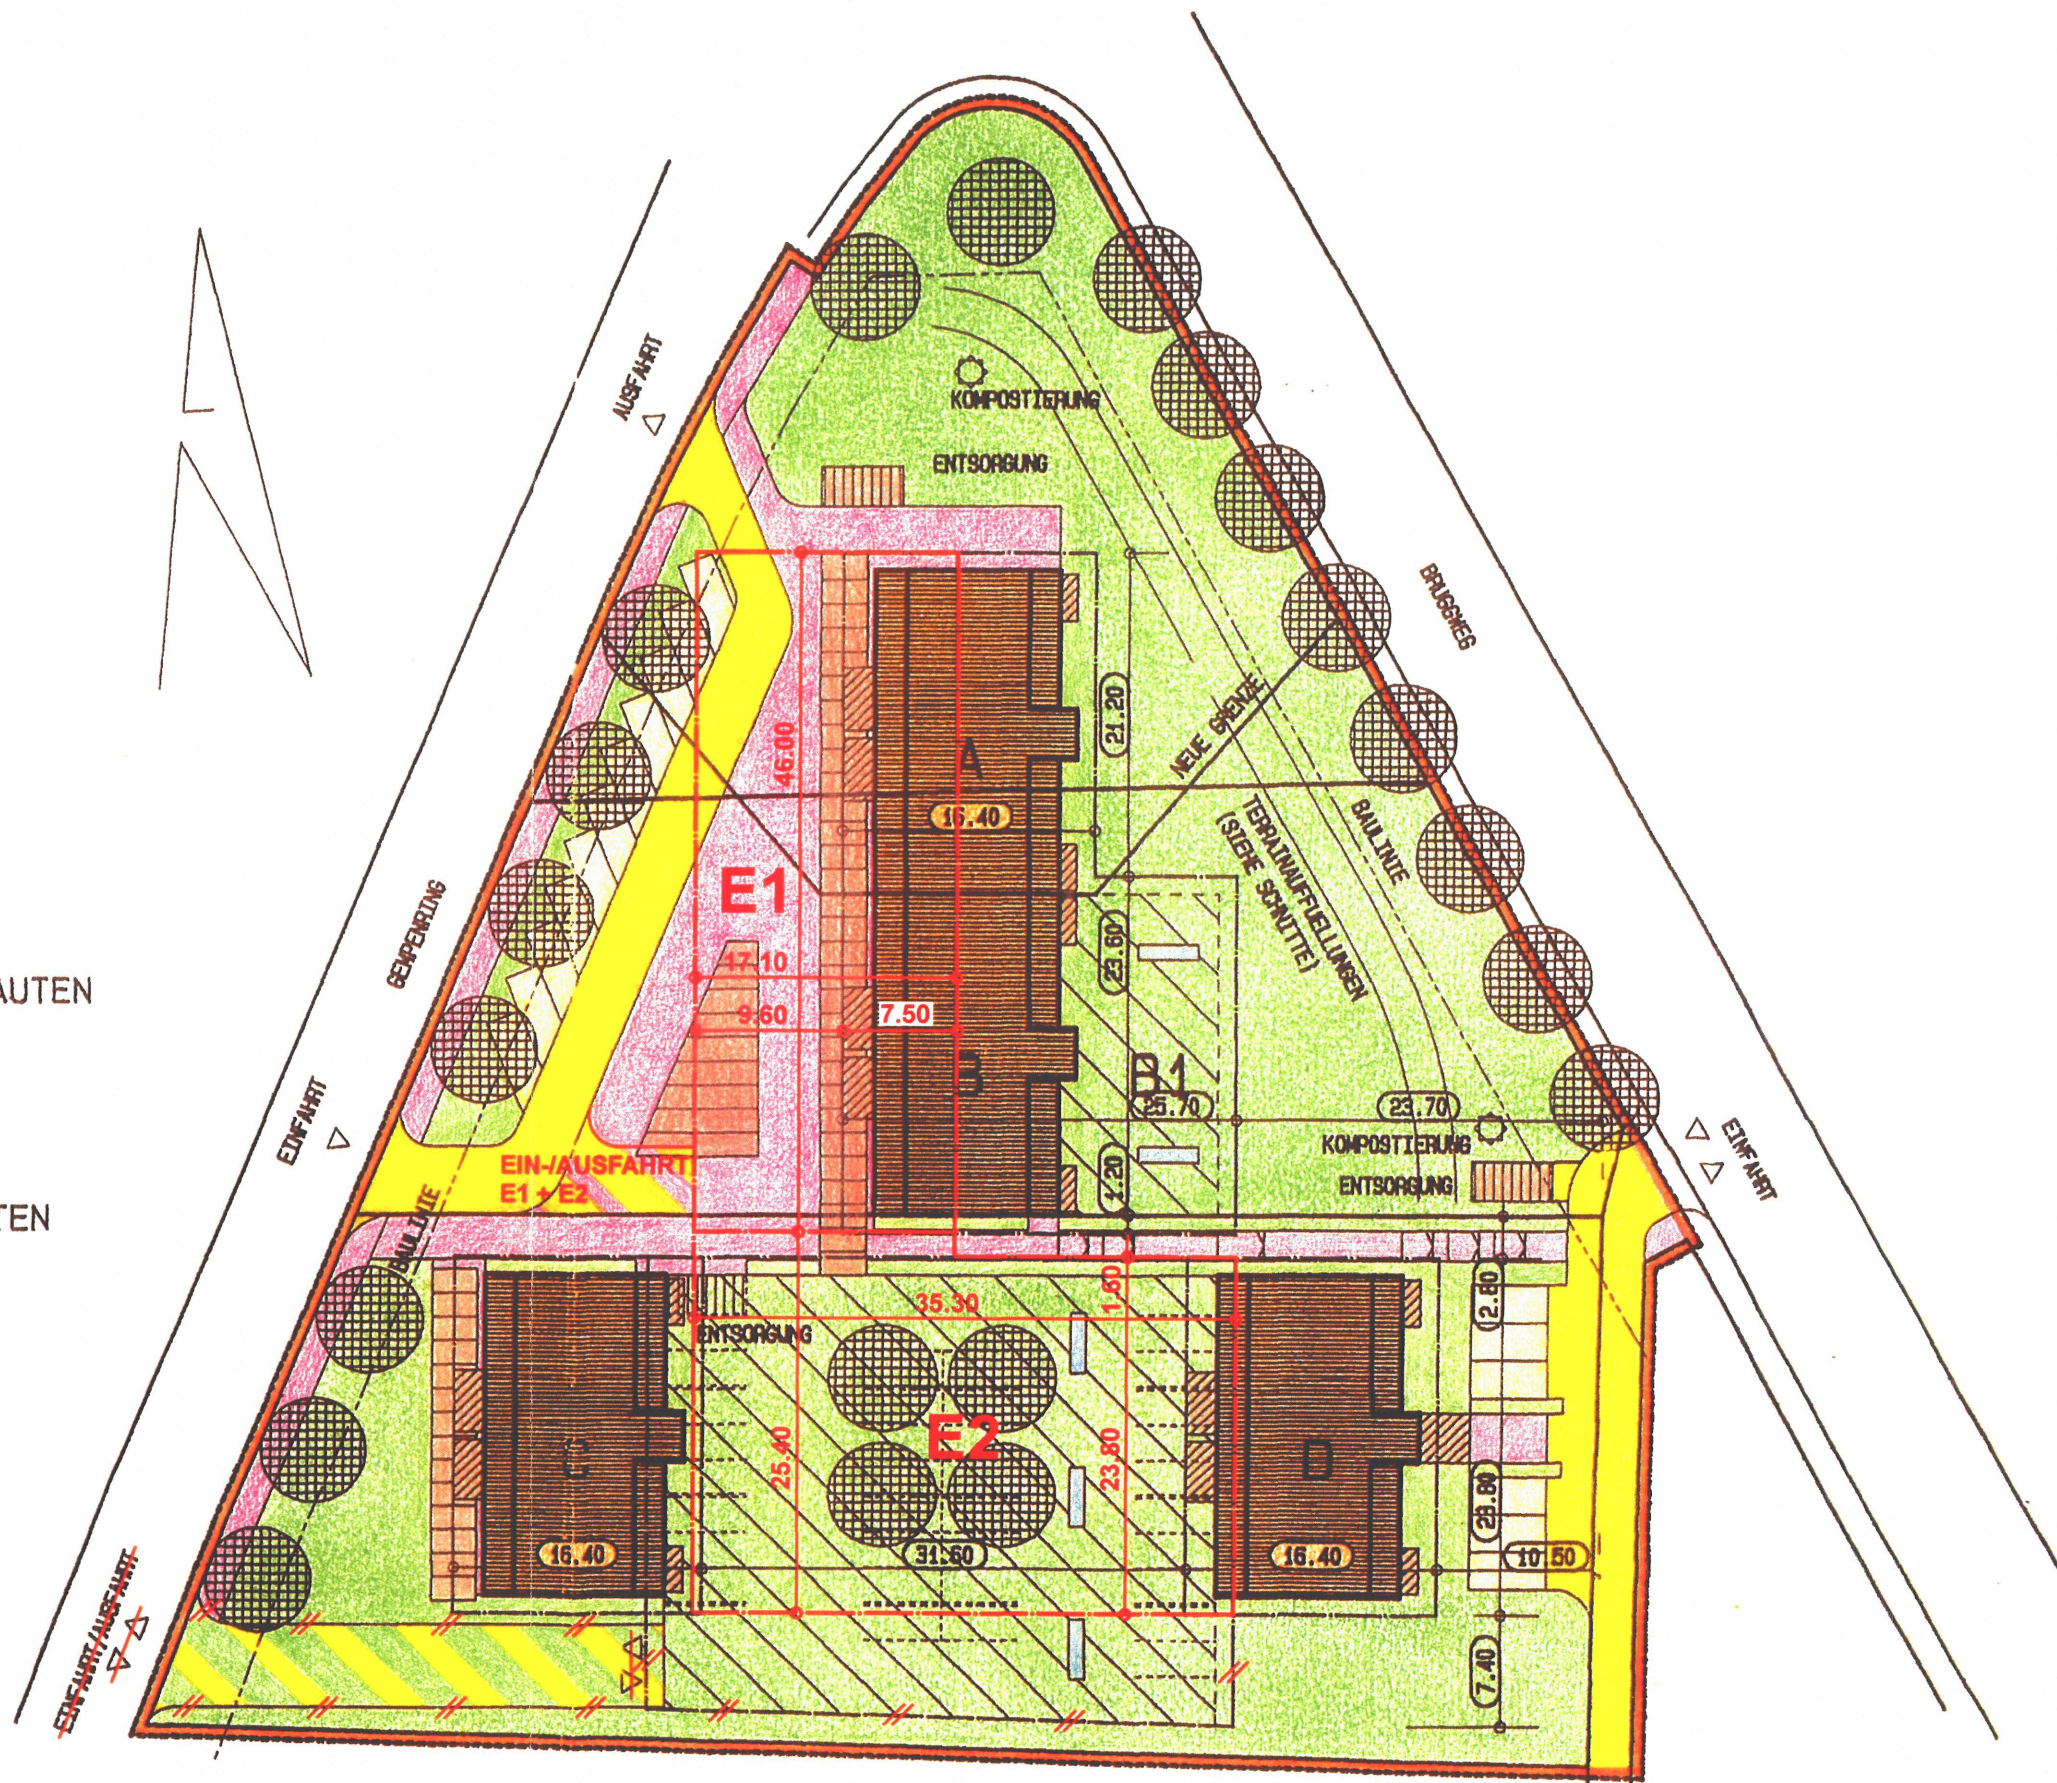


GESTALTUNGSPLAN "ZENTRUM IM DREIECK" DORNACH

5. GENEHMIGUNGSVERMERKE:

DIE DREI GRUNDEIGENTUMER

GB Nr. 542 H. UND B. KYBURZ <i>H. Kyburz</i>	GB Nr. 543 TH. BUECHE-EHRSAM <i>Th. Bueche</i>	GB Nr. 544 WETTERWALD AG IMMOBILIENGESellschaft <i>M. Wetterwald</i>
4143 Dornach, 22.12.1993	21.12.1993	20.12.1993

ÖFFENTLICHE AUFLAGE VOM: 19. Aug. 1994 BIS: 19. Sep. 1994

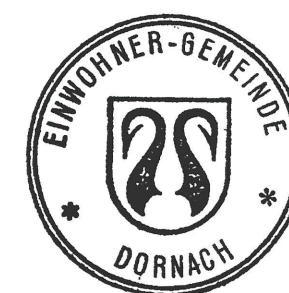

4143 Dornach, 20. Juni 1994

EINWOHNER-GEMEINDERAT DORNACH
GR/GRK 20. Juni 1994

Für die Einwohnergemeinde Dornach
Der Gemeindepräsident: *Karl Götz*
Der Gemeindevizepräsident: *...*

REGIERUNGSRAT DES KANTONS SOLOTHURN
RRB Nr. 3435 vom 06.11.1994

Dr. K. Rohrer



4500 Solothurn,

4143 Dornach, 15. Dezember 1993 mw/uk
4143 Dornach, 29. Juni 1994 mw/uk

Max Wetterwald
Dipl. Architekt ETH SIA
Planverfasser

GEMEINDE DORNACH
KANTON SOLOTHURN

ÄNDERUNG GESTALTUNGSPLAN "ZENTRUM IM DREIECK"

BRUGGWEG / GEMPENRING IN 4143 DORNACH

MIT SONDERBAUVORSCHRIFTEN

Gegenstand der Auflage sind nur die rot dargestellten Änderungen des
Planes und der Sonderbauvorschriften

Die Grundeigentümer:

GB Nr. 542 + 543
GB ImmoNova GmbH

GB Nr. 544
Wetterwald AG

Ort, Datum Dornach 12.3.09

Ort, Datum DORNACH 12.03.09

Öffentliche Auflage vom 19. März 2009 - 17. April 2009


Pläne genehmigt vom Gemeinderat am 9. März 2009

Der Gemeindepräsident: *...*

Der Gemeindevizepräsident: *...*

Vom Regierungsrat genehmigt mit RRB Nr. 1123 vom 30.6.09

Der Staatsschreiber: *...*

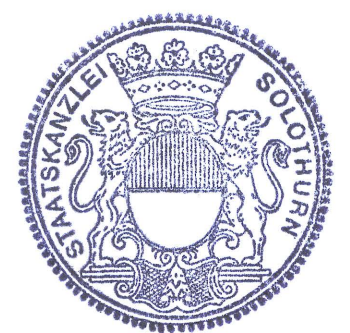

HANSJÖRG MÜLLER + PARTNER
ARCHITEKTEN SIA AG
HAUPTSTRASSE 69, 4147 AESCH
TEL. 061 751 25 00 FAX 061 751 34 80

Aesch, 16.02.2009