

Gemeinde Dornach Kanton Solothurn
Ortsplanung

Änderung Erschliessungsplan:
(Strassen- und Baulinienplan)

Schlossweg
Abschnitt Dorneckstrasse - Gobenweg - Richtung Schlossruine

Situation 1:500

Öffentliche Planaufgabe vom 19. Juni 2008 bis 21. Juli 2008

Genehmigt vom Gemeinderat Dornach am

Der Gemeindepräsident:


Die Gemeindegemeinschaft:

Mitte Juni 2008
2. G.190.1 Format 30 X 84 cm

Ingenieur- und Vermessungsbüro
Chr. Jäger, dipl. Ing. HTL
Hauptstrasse 49 Tel. 061 701 22 20
4143 Dornach

Legende:

- Fussweg, Breite 1.5 m
- Sammelstrasse
- Baulinie

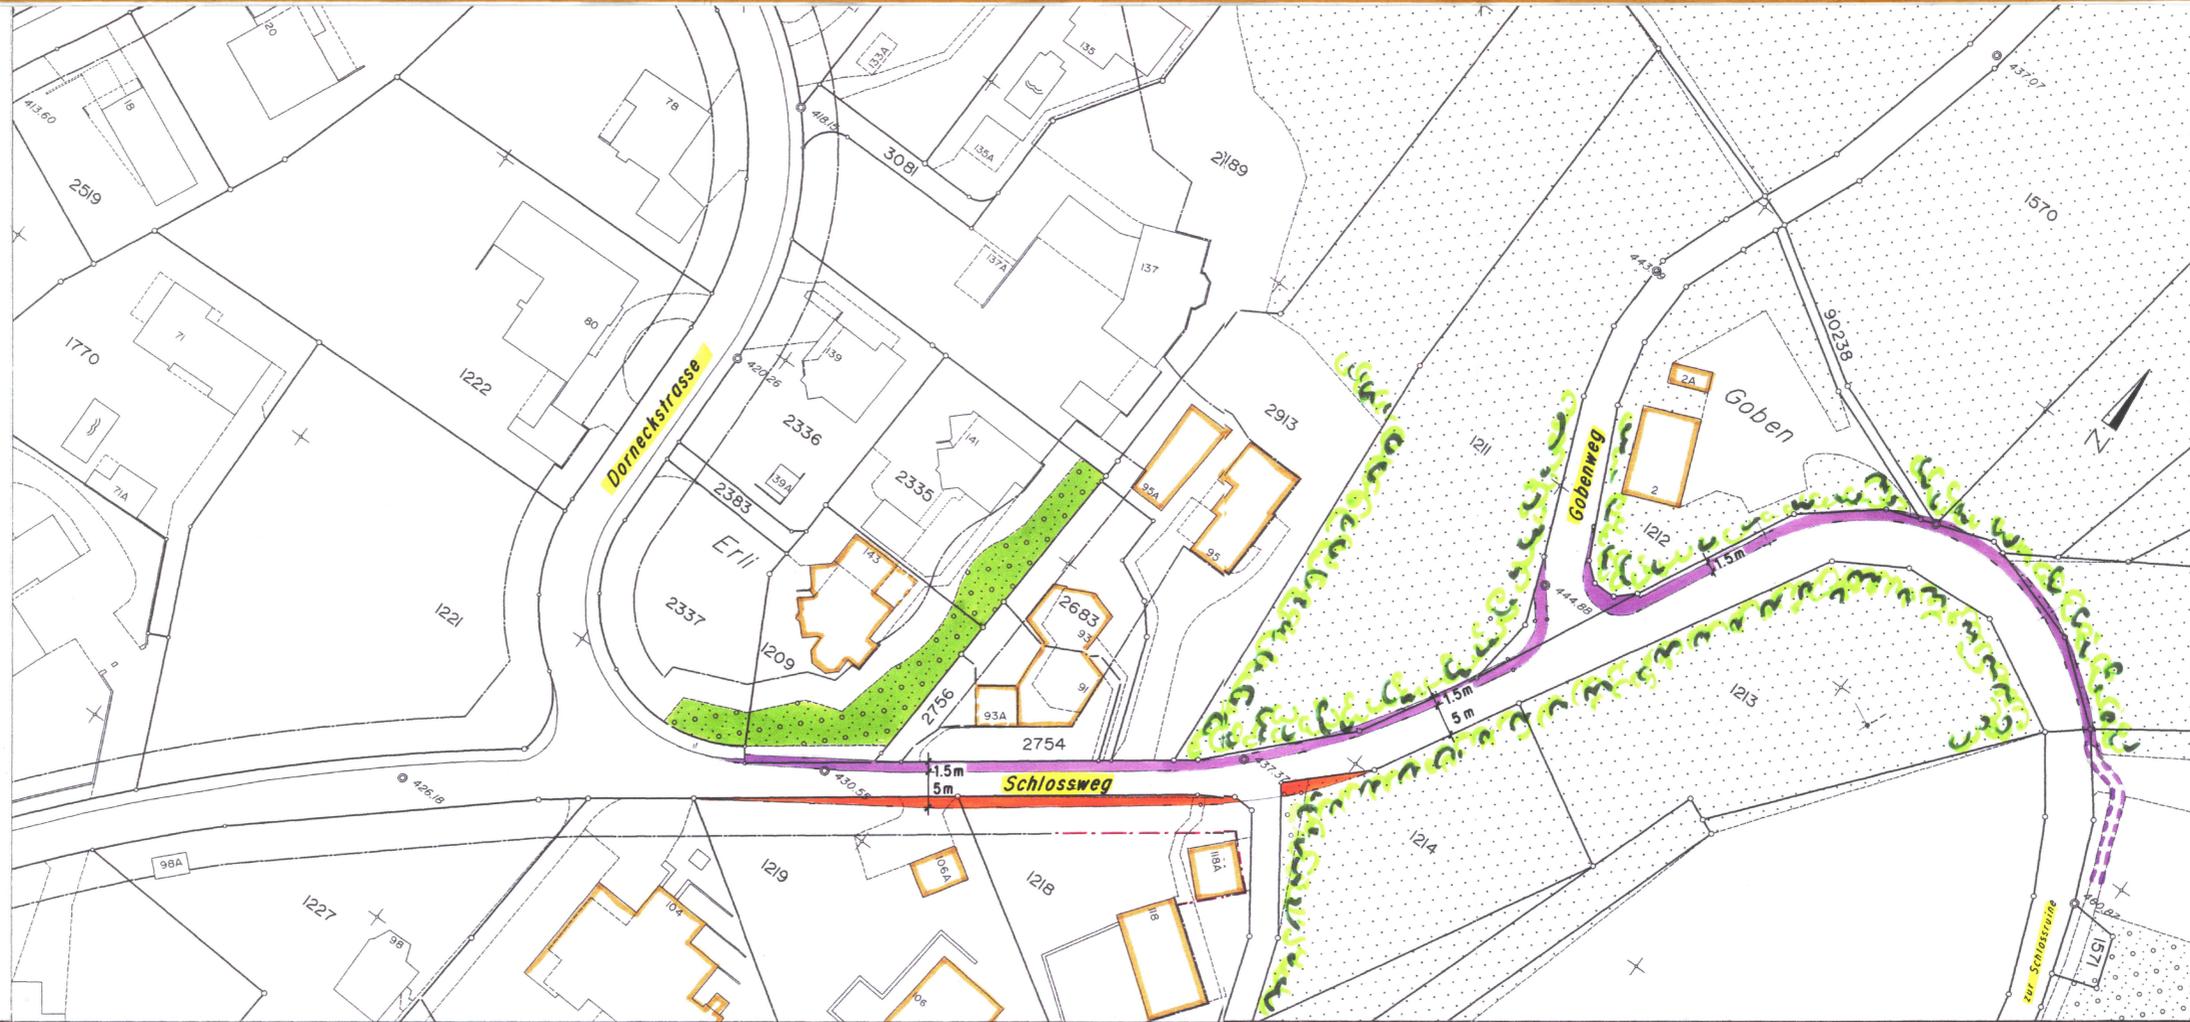

Gemeinde Dornach Kanton Solothurn
Ortsplanung

Geänderter Erschliessungsplan:
(Strassen- und Baulinienplan)

Schlossweg
Abschnitt Dorneckstrasse - Gobenweg - Richtung Schlossruine

Situation 1:500

Rechtsgültiger Plan:
Genehmigt vom Regierungsrat durch Beschluss Nr. 450 vom 28.02. 2000

Geänderter Plan:
Genehmigt vom Regierungsrat durch Beschluss Nr. 1124 vom 30.6.09

Der Staatsschreiber:



Mitte Juni 2008
2. G.190.2 Format 30 X 84 cm

Ingenieur- und Vermessungsbüro
Chr. Jäger, dipl. Ing. HTL
Hauptstrasse 49 Tel. 061 701 22 20
4143 Dornach

Legende:

- Fussweg
- Erschliessungsstrasse
- Sammelstrasse
- Baulinie

