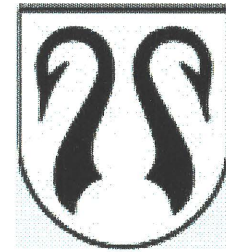


GEMEINDE DORNACH

KANTON SOLOTHURN

Gestaltungsplan**"Brunnweg 1a + 1b"**

BRUNNWEG 1A + 1B IN 4443 DORNACH

MIT SONDERBAUVORSCHRIFTEN

Öffentliche Auflage vom - 3. Sep. 2009 bis - 2. Okt. 2009


Pläne genehmigt vom Gemeinderat am 24. Aug. 2009

Der Gemeindepräsident:

Der Gemeindeschreiber/in:

Der Regierungsrat genehmigt mit RRB Nr. 1071 vom 15.6.2010

Der Staatsschreiber:

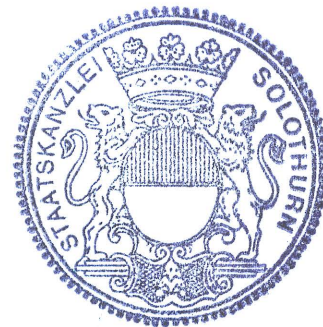


SEEGER ARCHITEKTEN
 FLUGHAFENSTRASSE 20, 4056 BASEL
 Tel. 061 281 32 00 Fax. 061 281 32 66

STEFAN SEEGER ARCHITEKT HTL
 Basel, 29.01.09

SITUATION 1 : 500
OBERDORNACH

LEGENDE:

- Geltungsbereich Gestaltungsplan
- Abbruchliegenschaften
- Firstichtung
- Baubereich Hauptbauten
- Balkone/Sitzplatz
- Grünfläche
- Befestigte Wege und Plätze (richtungsweisend)
- Ein und Ausfahrt Tiefgarage
- Zugänge
- BP Besucherparkplätze
- Baum Standortbestimmt
- C Container - Standplatz

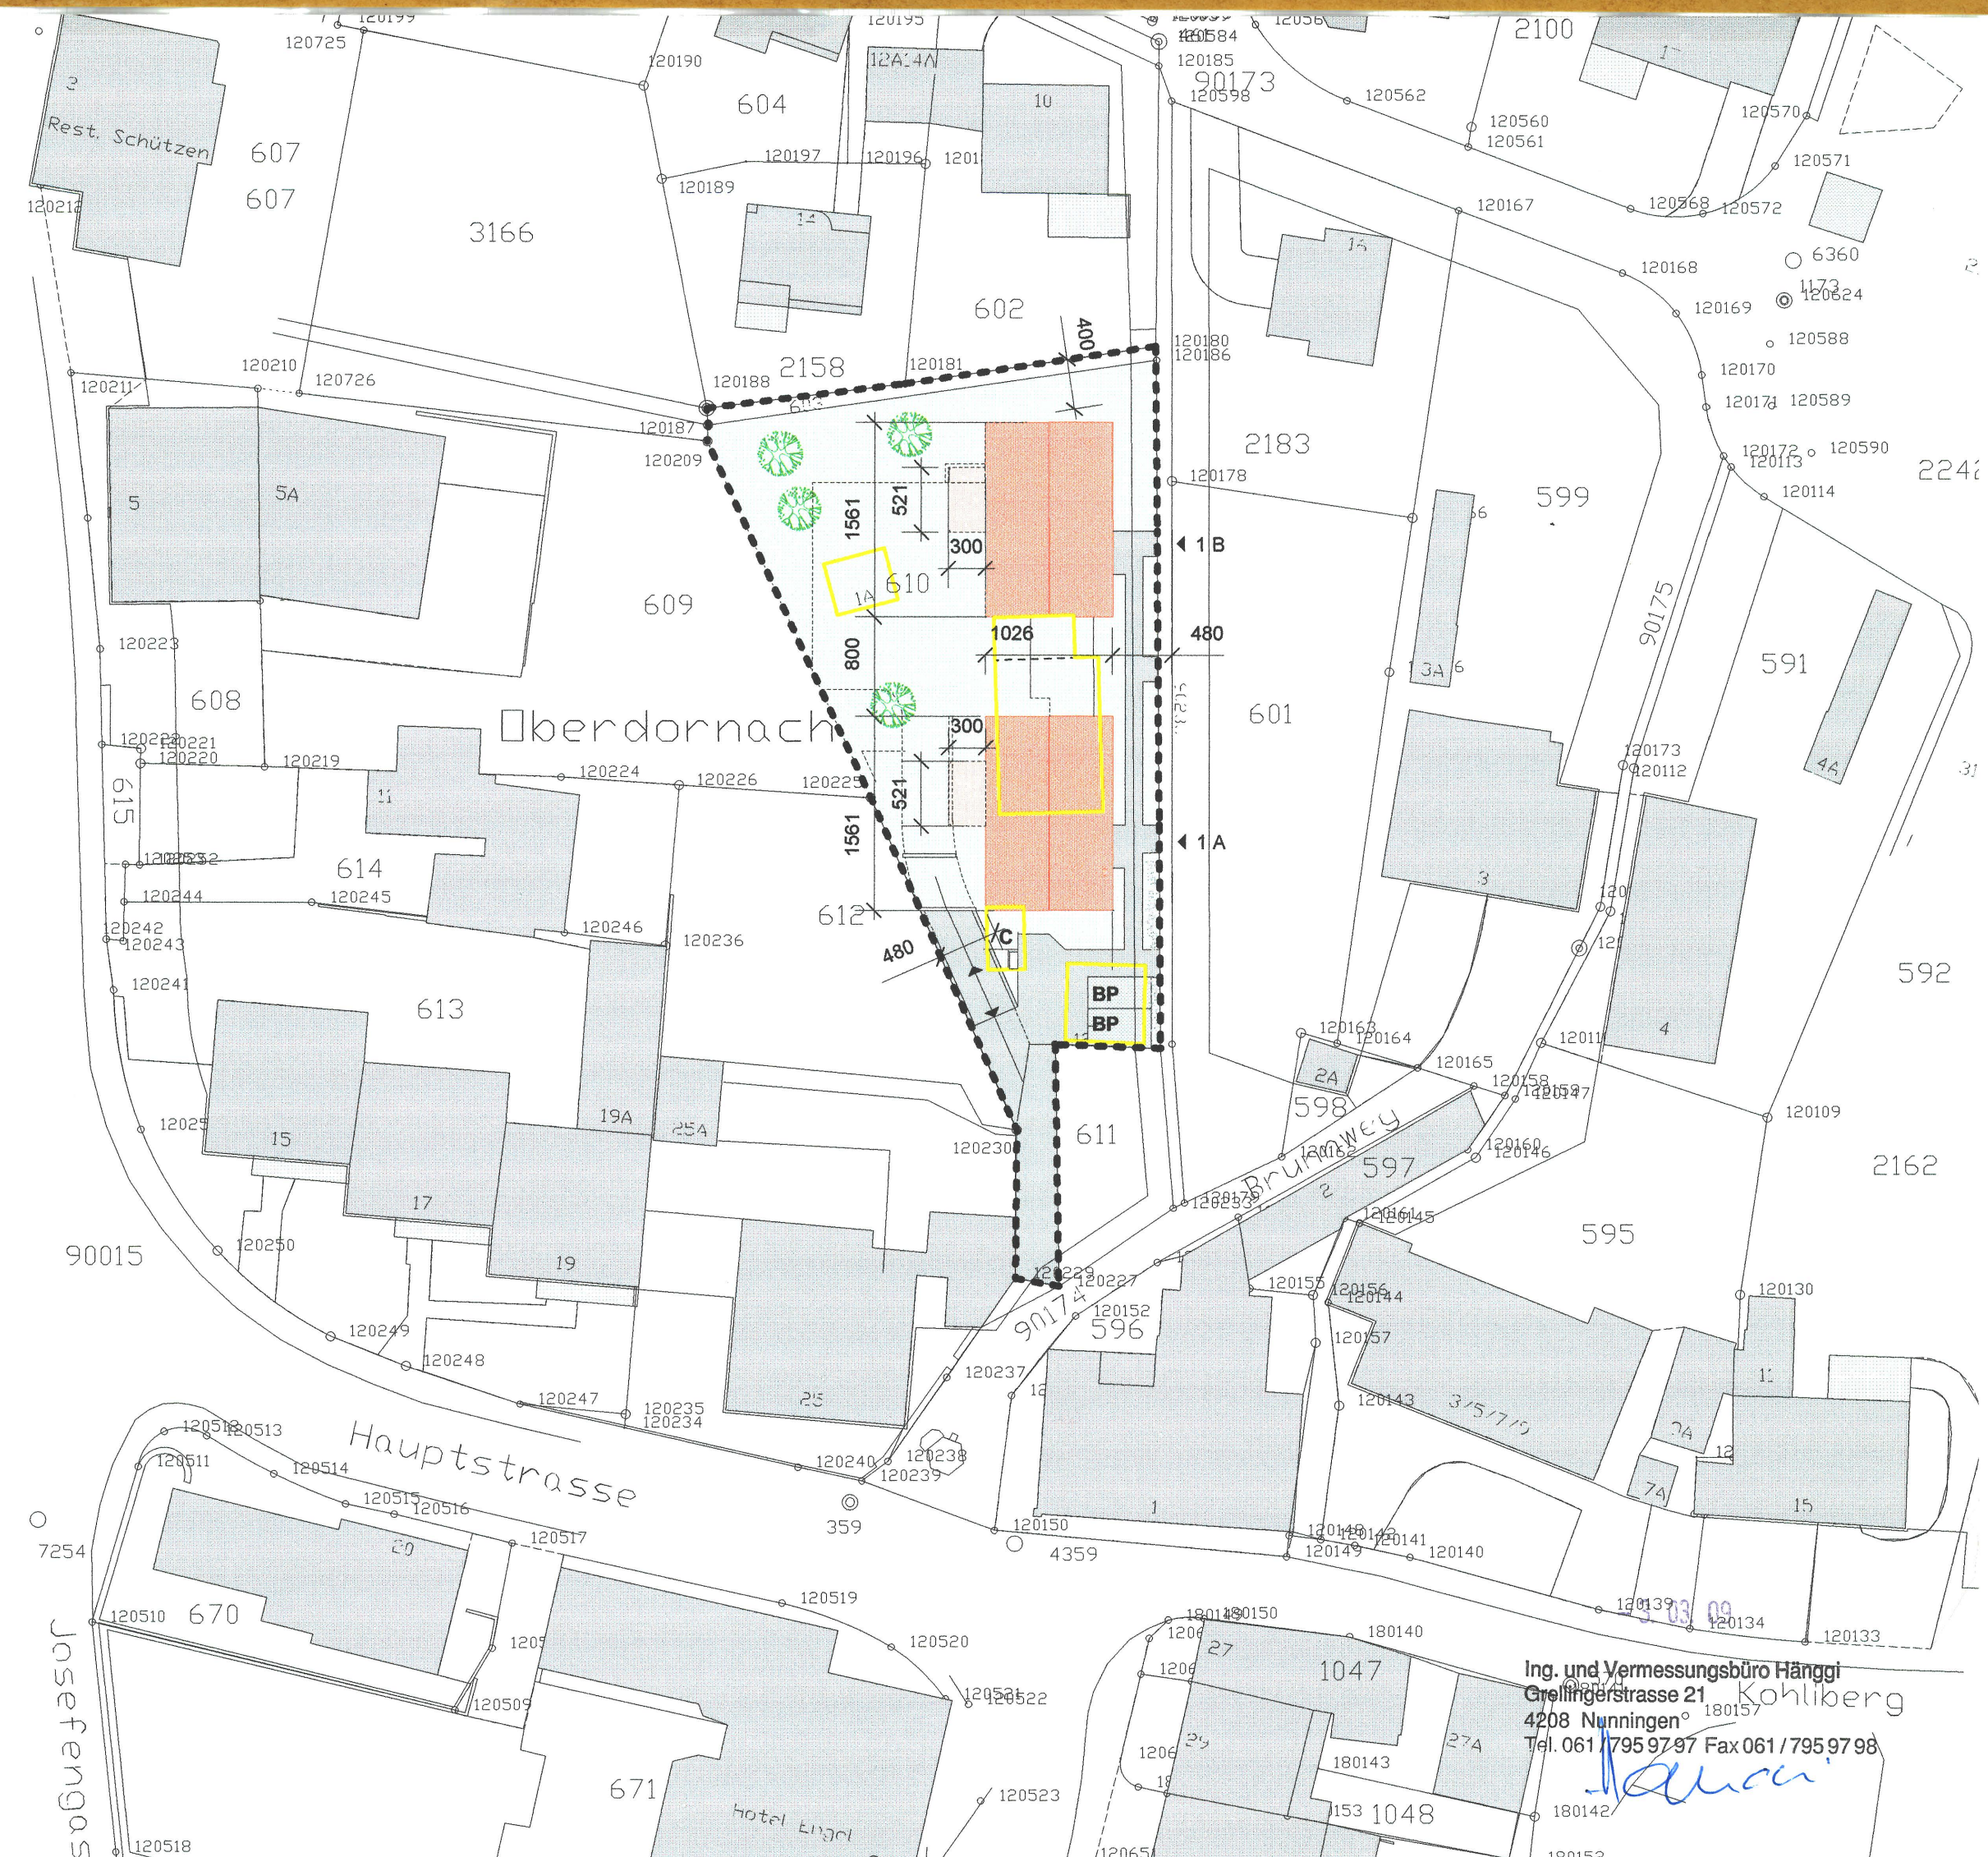

Ing. und Vermessungsbüro Hänggi
 Grellingerstrasse 21
 4208 Nunningen
 Tel. 061 / 795 97 97 Fax 061 / 795 97 98