



112/ 251

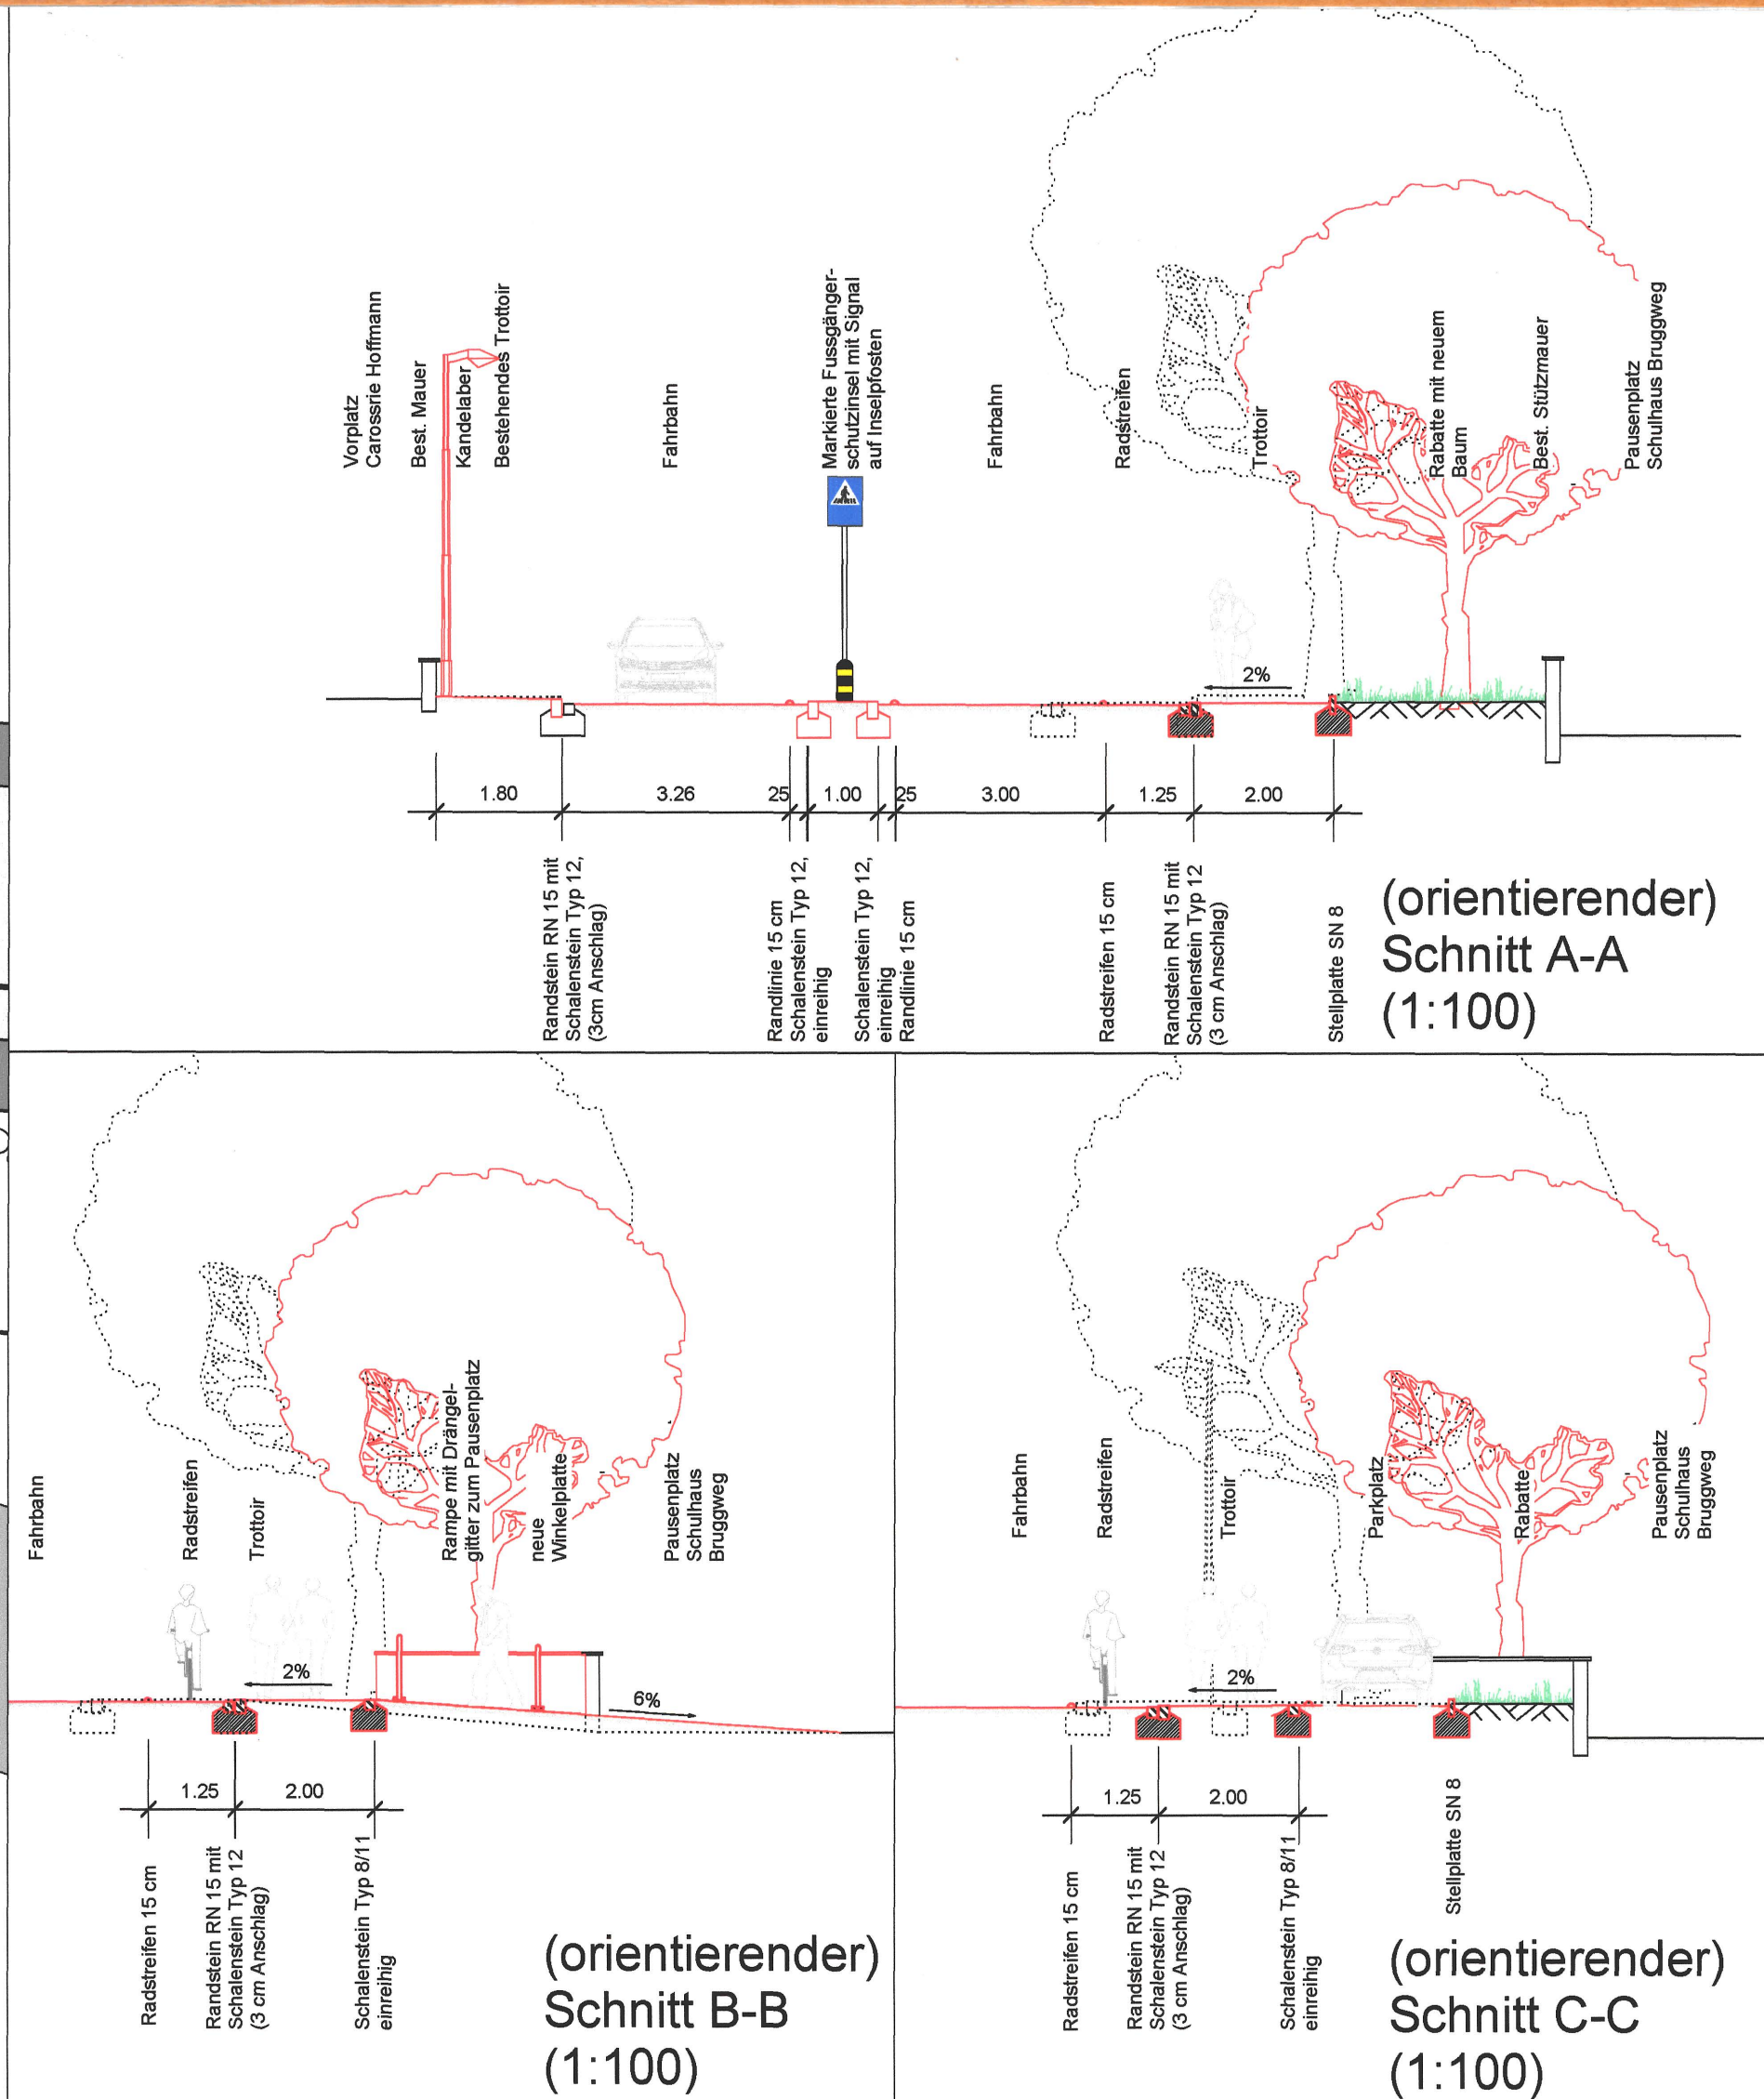


LEGENDE ERSCHLIESSUNGSPLAN


Genehmigungsinhalt

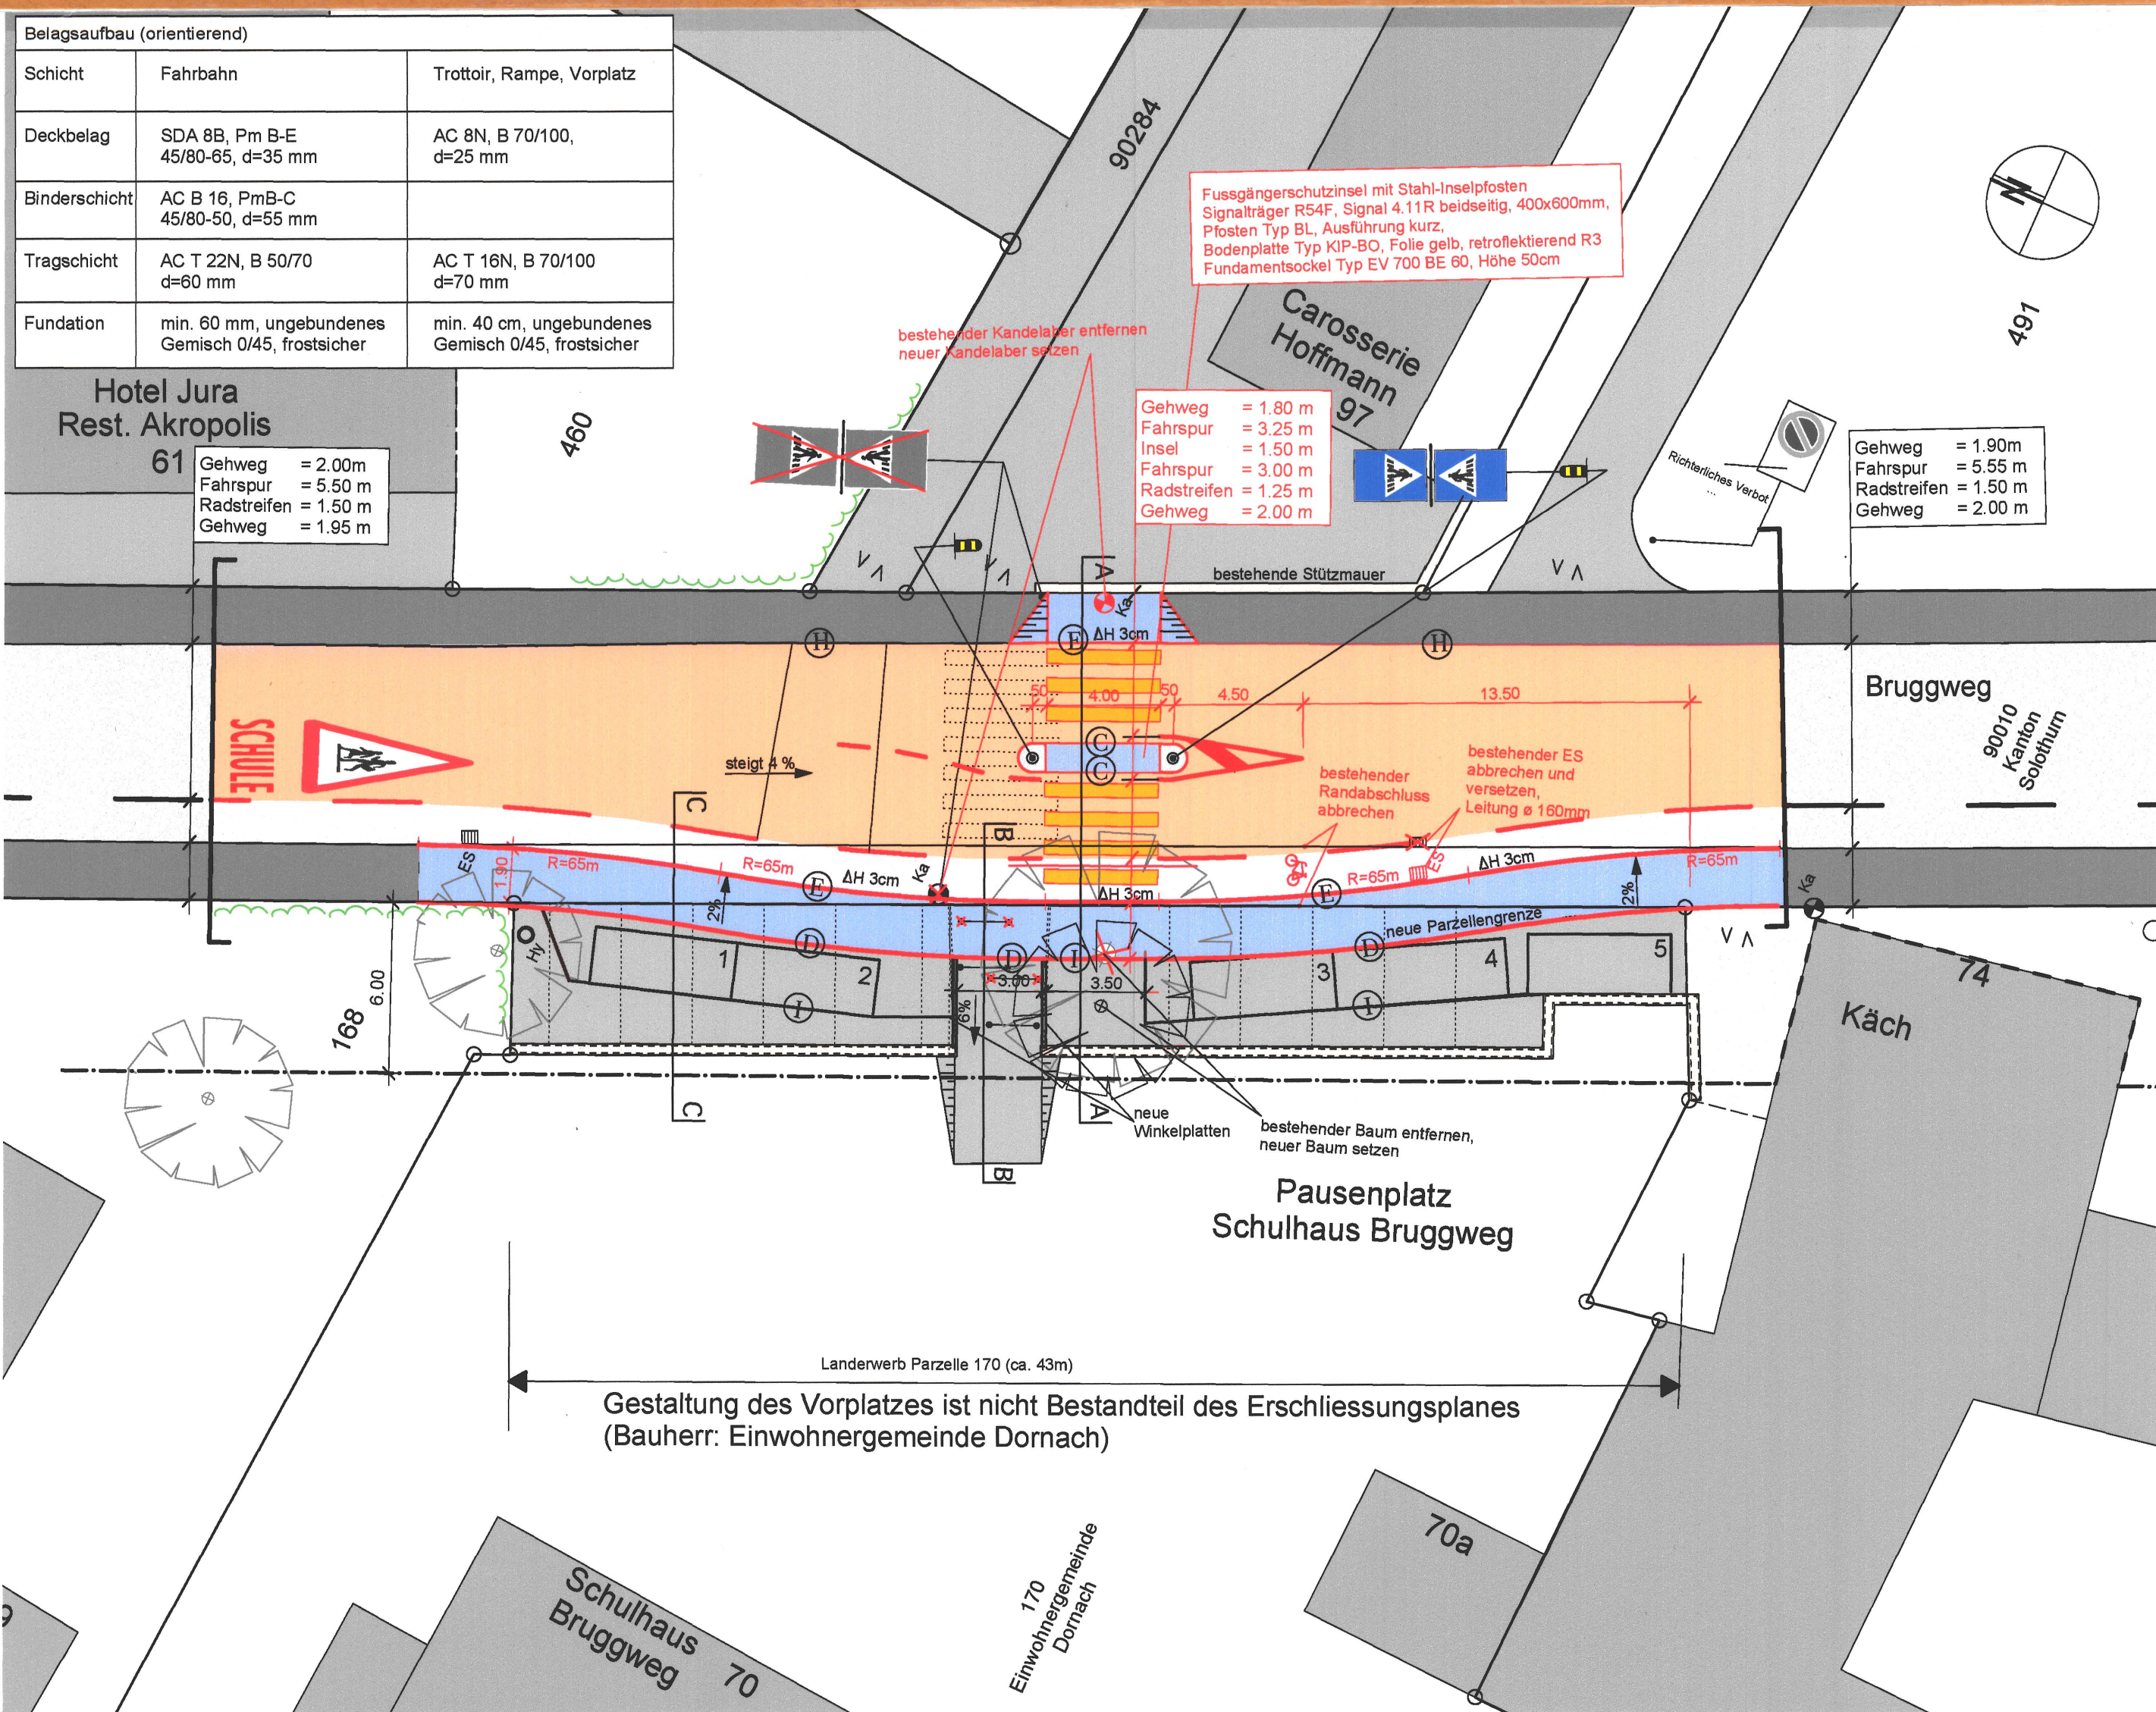

Orientierungsinhalt (bestehend)

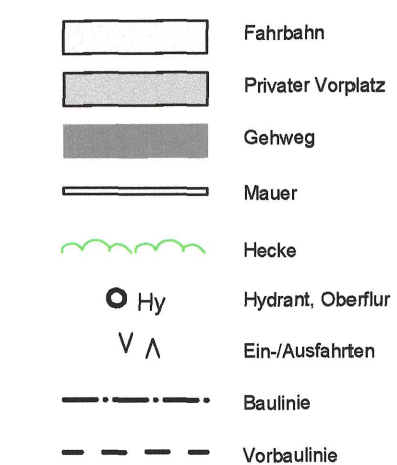


Orientierungsinhalt (neu)

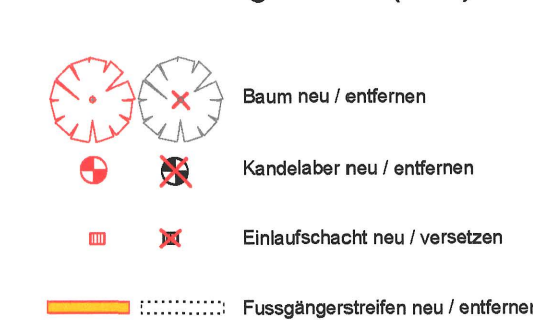

- Signalisation und Markierung sind nicht Gegenstand der Planaufgabe
- Dem Erschliessungsplan kommt gleichzeitig die Bedeutung der Baubewilligung gemäss § 39 Abs. 4 PB G zu

Randabschlüsse (orientierend)

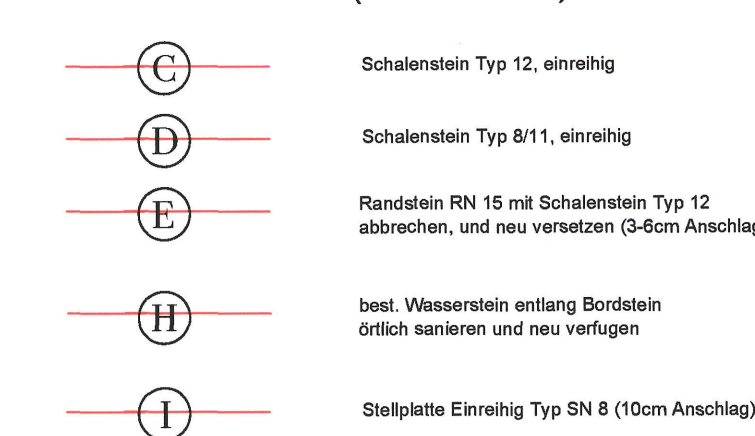

Bau- und Justizdepartement

Gemeinde Dornach

Strasse **Bruggweg**

Abschnitt Bruggweg 68 bis 74

Projekt **Steighilfe für den Veloverkehr
Querungsstelle Schulhaus Bruggweg**

Projektphase Auflageprojekt

Inhalt **Erschliessungsplan, Situation 1:200**

Übersicht



Ingenieurbüro Umwelt Mobilität Verkehr

Aeschenplatz 2 (Turmhaus)
CH-4052 Basel
Tel 061 - 361 04 04
Fax 061 - 361 04 00

Amt für Verkehr und Tiefbau

Rätihof, Werkhofstrasse 65, 4509 Solothurn
Telefon 032 627 26 33, Telefax 032 627 26 94

Korrekturindex:

A	Auflageprojekt statt Bauprojekt; Hinweis: orientierend; nach Angaben Hr. Dibelli/AVT	4.7.2014	nk
B	Spezifische nördlicher Inselkopf überfahrbar; nach Angaben Hr. Fadda/AVT	22.12.2014	nk

KANTON **solothurn**

Vom Regierungsrat durch heutigen
Beschluss Nr. 1 genehmigt.
Solothurn, den 13.1. 2015
Der Stadtschreiber,



Dok.-Nr. 1316/06B

Format	105/30
Projektleiter	Vorname Nachname
Erstellt	nk
Geprüft	as
Freigebe	as
Revidiert	Index B
Geprüft	as
Freigebe	XX
STRADA-Nr. / BP	Angabe durch PL AVT
Objekt-Nr. KB	Angabe durch PL AVT
Projekt-Nr.	ZTK.00000X (Angabe durch PL AVT)