

Gemeinde Dornach

STRASSENPROJEKT



„Gempenring“

Teilstück 1

Bruggweg ~ Oberer Brühlweg

Abgeänderter Baulinienplan

Situation 1:500

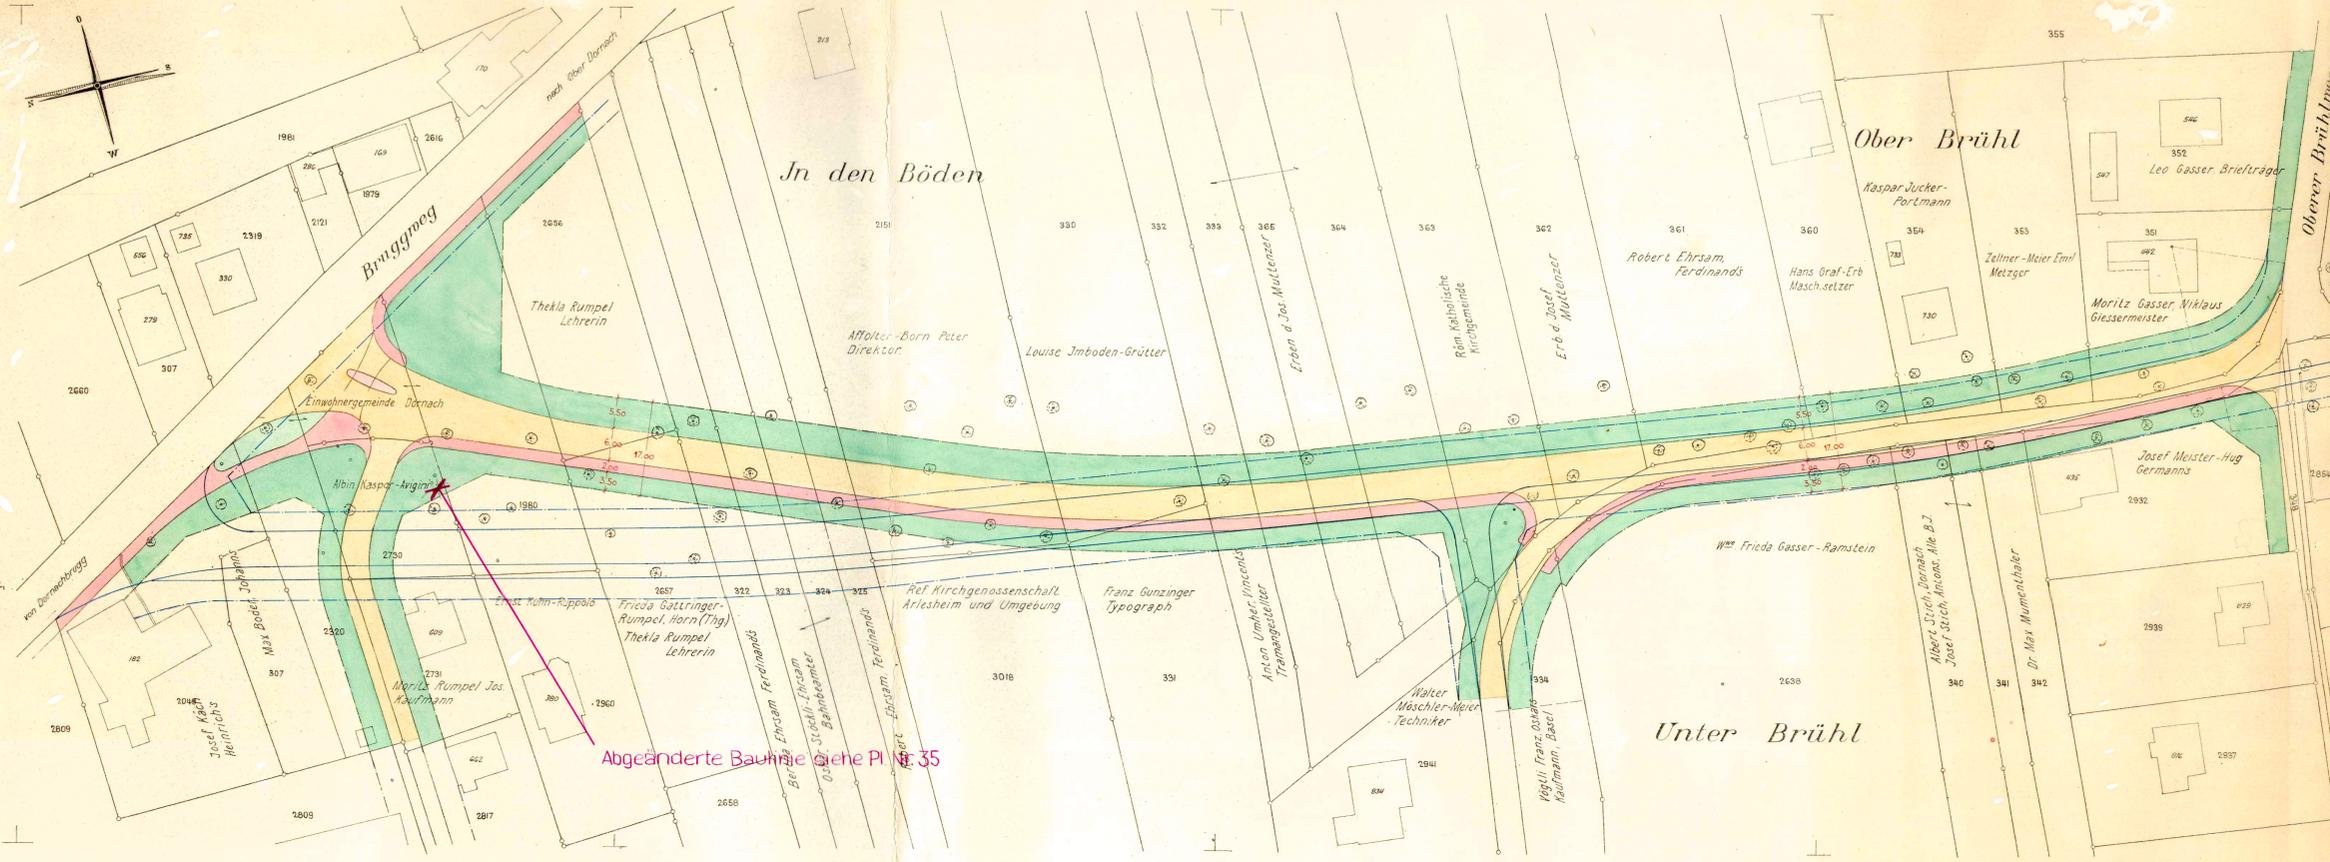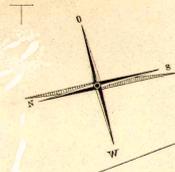

Dieser Plan war öffentlich aufgelegt vom 14. JANUAR - 10. FEBRUAR 1956 und wurde genehmigt von der Gemeindeversammlung am 16. JULI 1956.
Der Gemeindevorstand: Der Gemeindevorsteher:

Genehmigt durch den hohen Regierungsrat, den

Projektiert durch:
Techn. Bureau
J. Meyer-Wiesner
J. Meyer

Dornach im Februar 1953

A. 4676 Plan No. 3947

Abgeänderte Baulinie siehe Plan 35

Gemeinde Dornach

STRASSENPROJEKT


„Gempenring“

Teilstück 2

Oberer Brühlweg ~ Werbholtenstrasse

Abgeänderter Baulinienplan

Situation 1:500

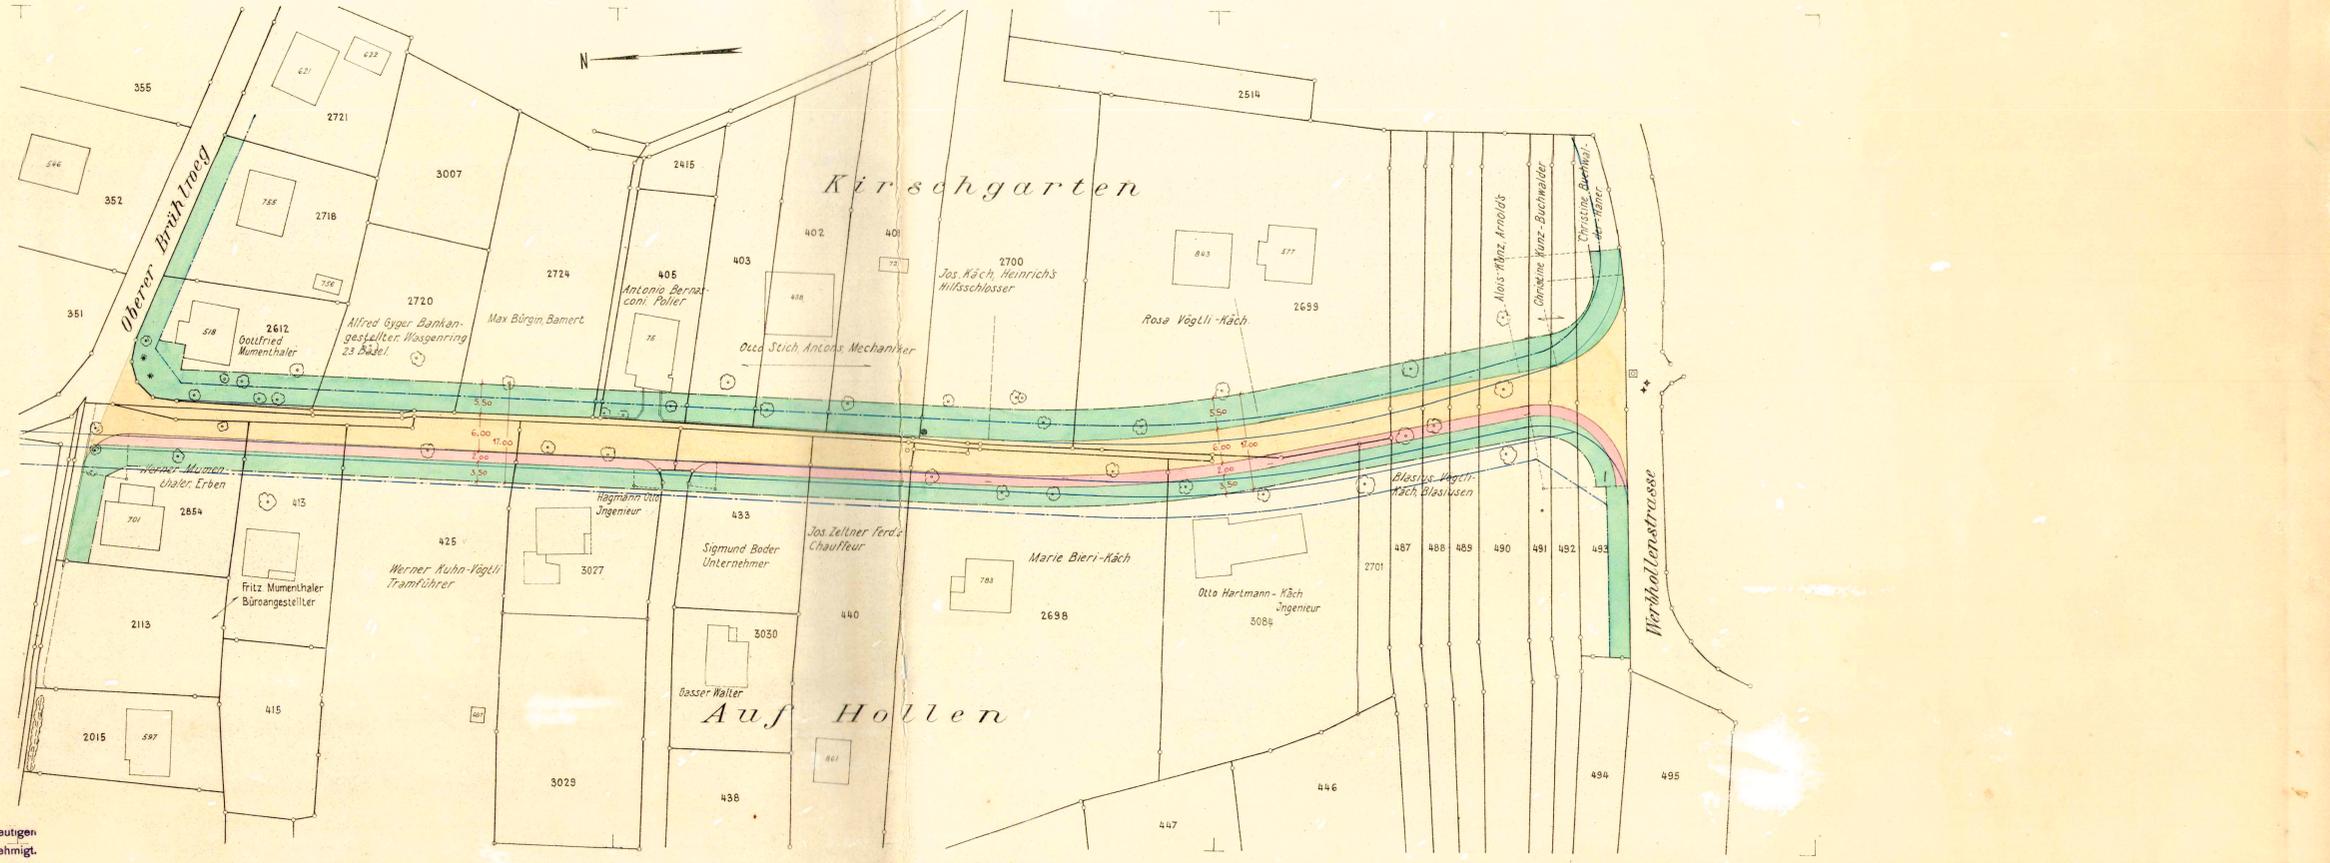

Dieser Plan war öffentlich aufgelegt vom 21. MÄRZ 1953 - 21. APRIL 1953 und wurde genehmigt von der Gemeindeversammlung am 26. DEZ. 1953.
Der Gemeindevorstand: Der Gemeindevorsteher:

Genehmigt durch den hohen Regierungsrat, den

Projektiert durch:
J. Meyer-Wiesner
Grundbesitzamt
Kanton Solothurn
Dornach (Herb 1954)
J. Meyer

Vom Regierungsrat durch heutigen Beschluss Nr. 1022 genehmigt. Solothurn, den 26. Febr. 1957
Der Staatsschreiber:
P. Schmid

Dornach im Februar 1953

A. 4676 Pl. No. 3948

Legende für Teilstück 1 und 2
- - - - - genehmigte Baulinie von 1927
- - - - - abgeändert Baulinie

