

TEILZONENPLAN



1:500

Dornachbrugg

FRIEDENSGASSE - NEUARLESHEIMERWEG

Legende:

Block A 4 geschossig
 Block B 3 "
 Block C 6 "

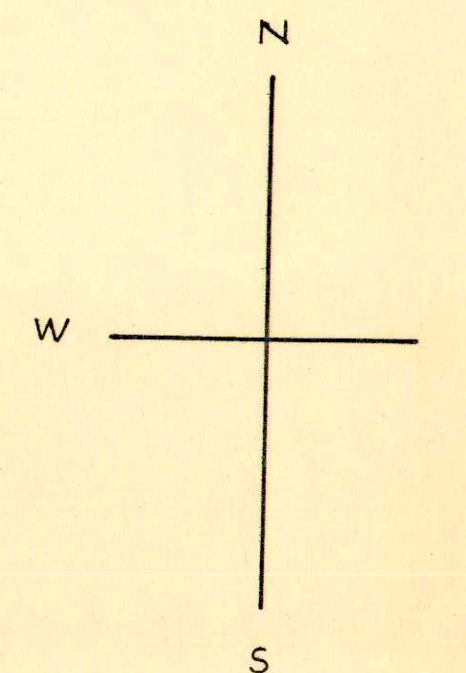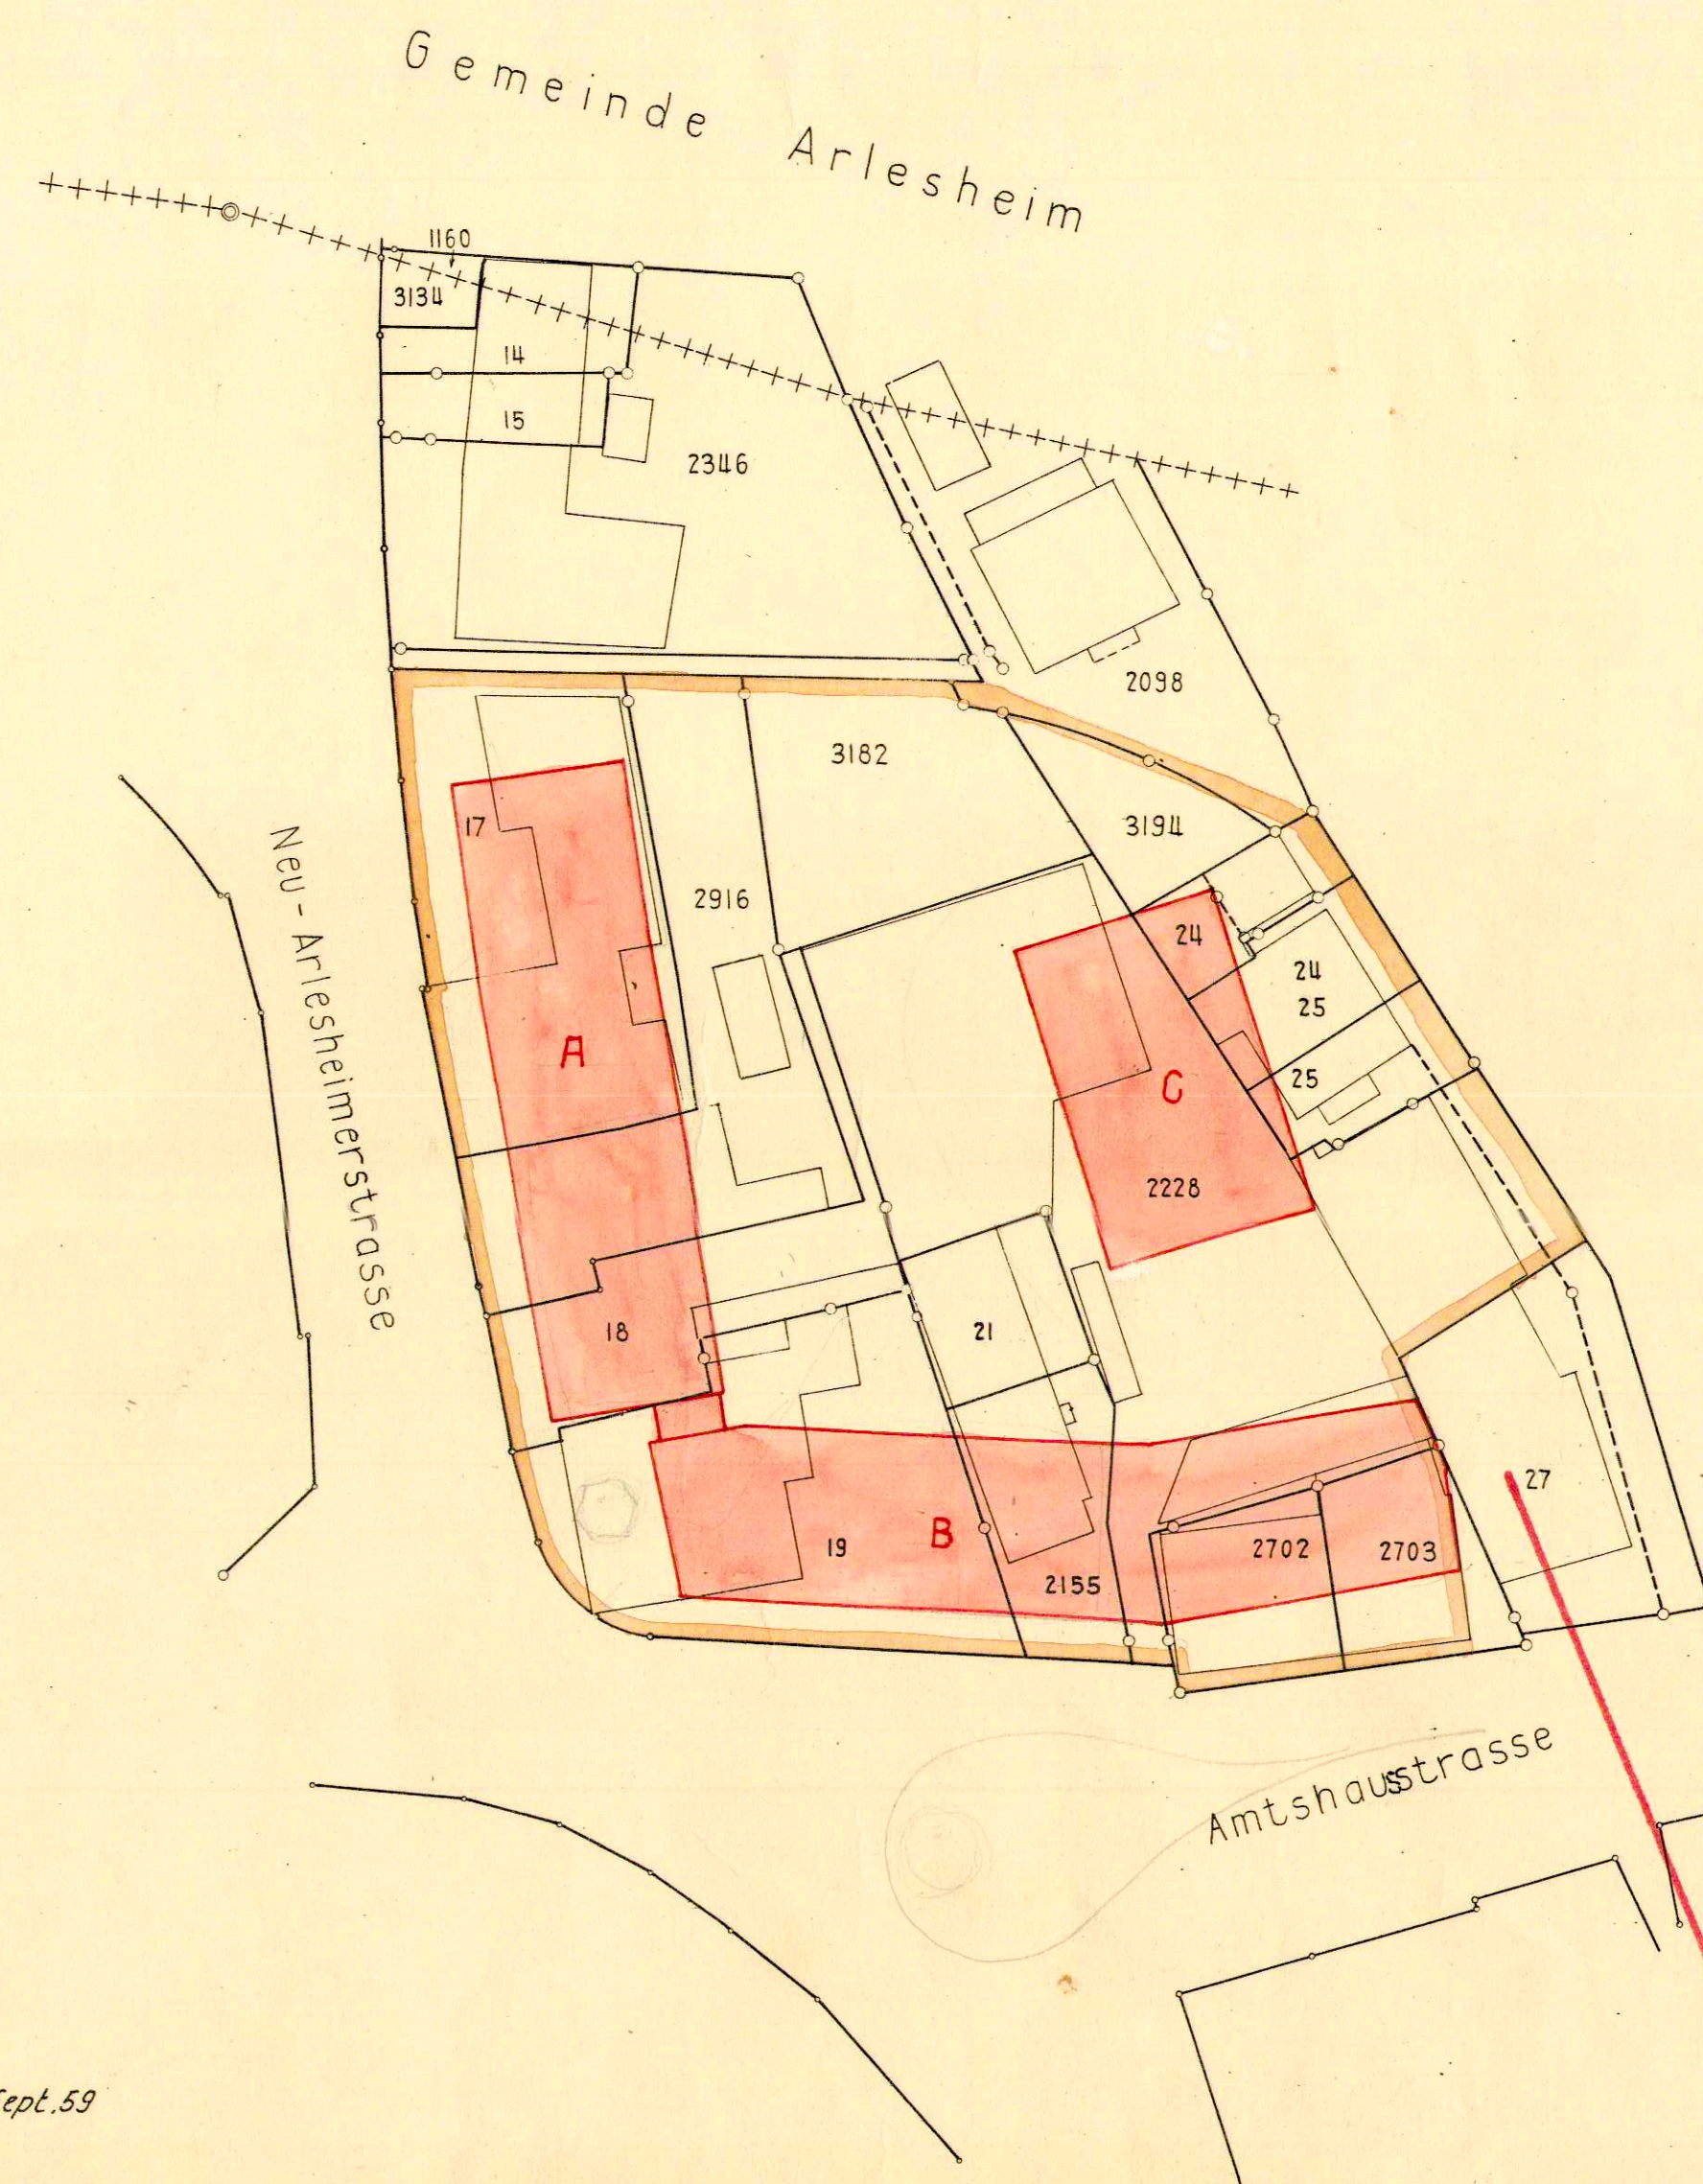


Z.R.

Vom Regierungsrat durch heutigen
 Beschluss Nr. 1091 genehmigt.
 Solothurn, den 8. März 1960

Der Staatsschreiber:

R. Schmidt

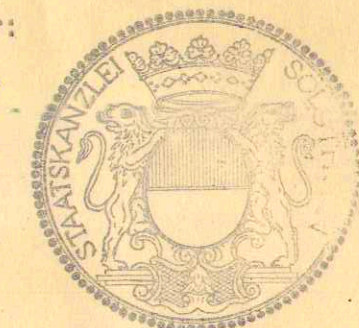

Plan erstellt durch:

Geometerbureau

J. Meyer *J. Meyer*

DORNACH, 30.4.59

Dieser Plan war öffentlich aufgelegt
 vom 13. Juni bis 13. Juli 1959
 Der Ammann: *R. O. Schür* Der Gemeindevorstand: *W. Walther*

Genehmigt an der Gemeindeversammlung v. 4. Sept. 59
 Der Ammann: *R. O. Schür* Der Gemeindevorstand: *W. Walther*

Siehe Plan No. 46

R.R.B. No. 5536, vom 5.11.1965.