

112/38

Kant. Planungsstelle

GEMEINDE

DORNACH

BAULANDUMLEGUNG

Schlatt

Definitive Genehmigung

Alter Besitz

Neuer Besitz

Flächentabelle

Mutationsplan No.

1 1000


Genehmigt vom Gemeinderat

Den 24. Juli/14. Aug. 1959

Der Ammann:

Der Gemeindeverwalter:


Plan erstellt durch

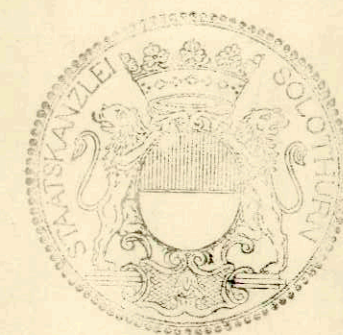J. Meyer - Wiesner
Geometerbureau
DornachVom Regierungsrat durch heutigen
Beschluss Nr. 275 genehmigt.
Solothurn, den 17. Jan. 1961
Der Staatsschreiber:
H. Schmid


Dornach, im Dez 1958/Aug. 1959

A/7073 Pl. No 5925.

Alter Besitz

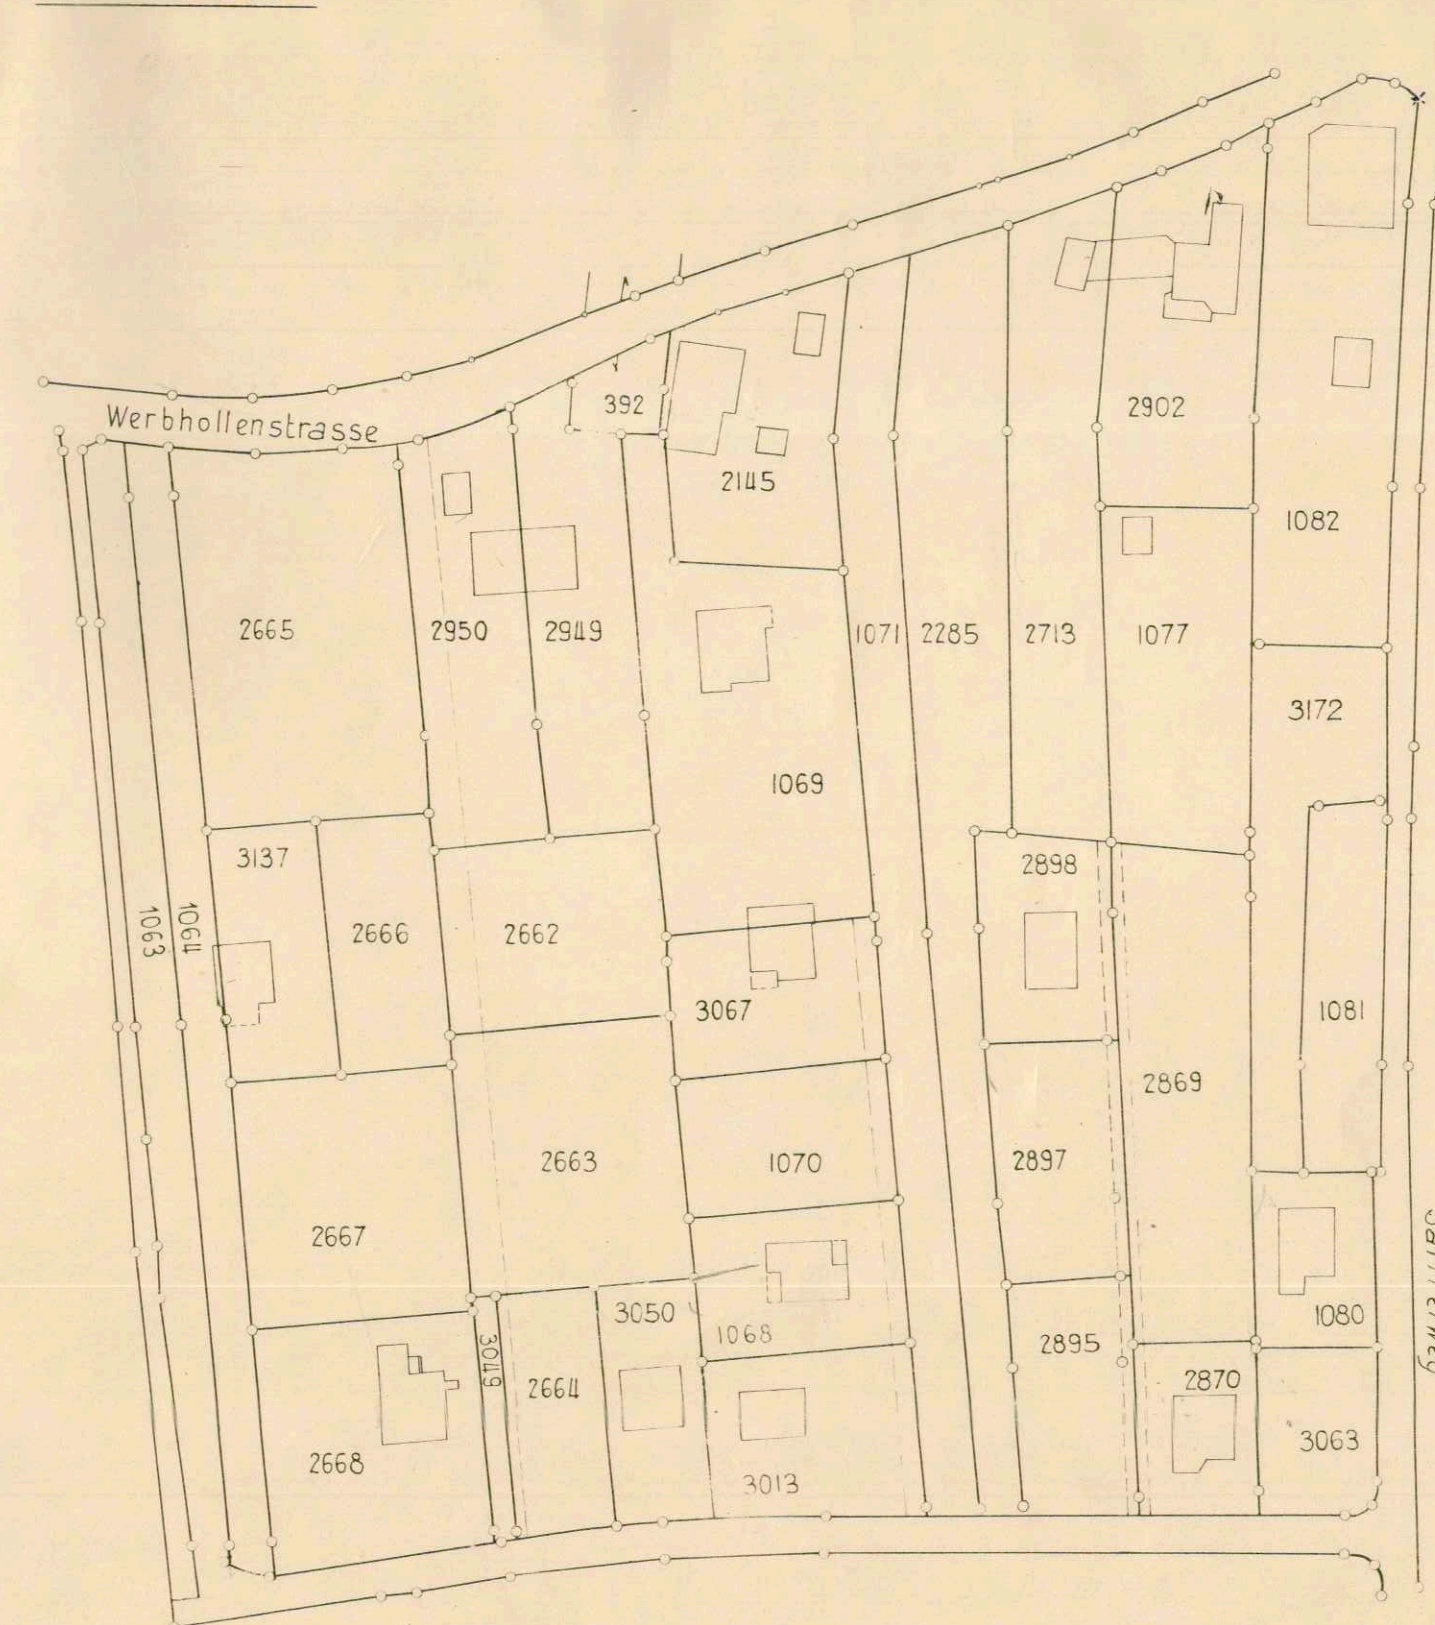

Neuer Besitz

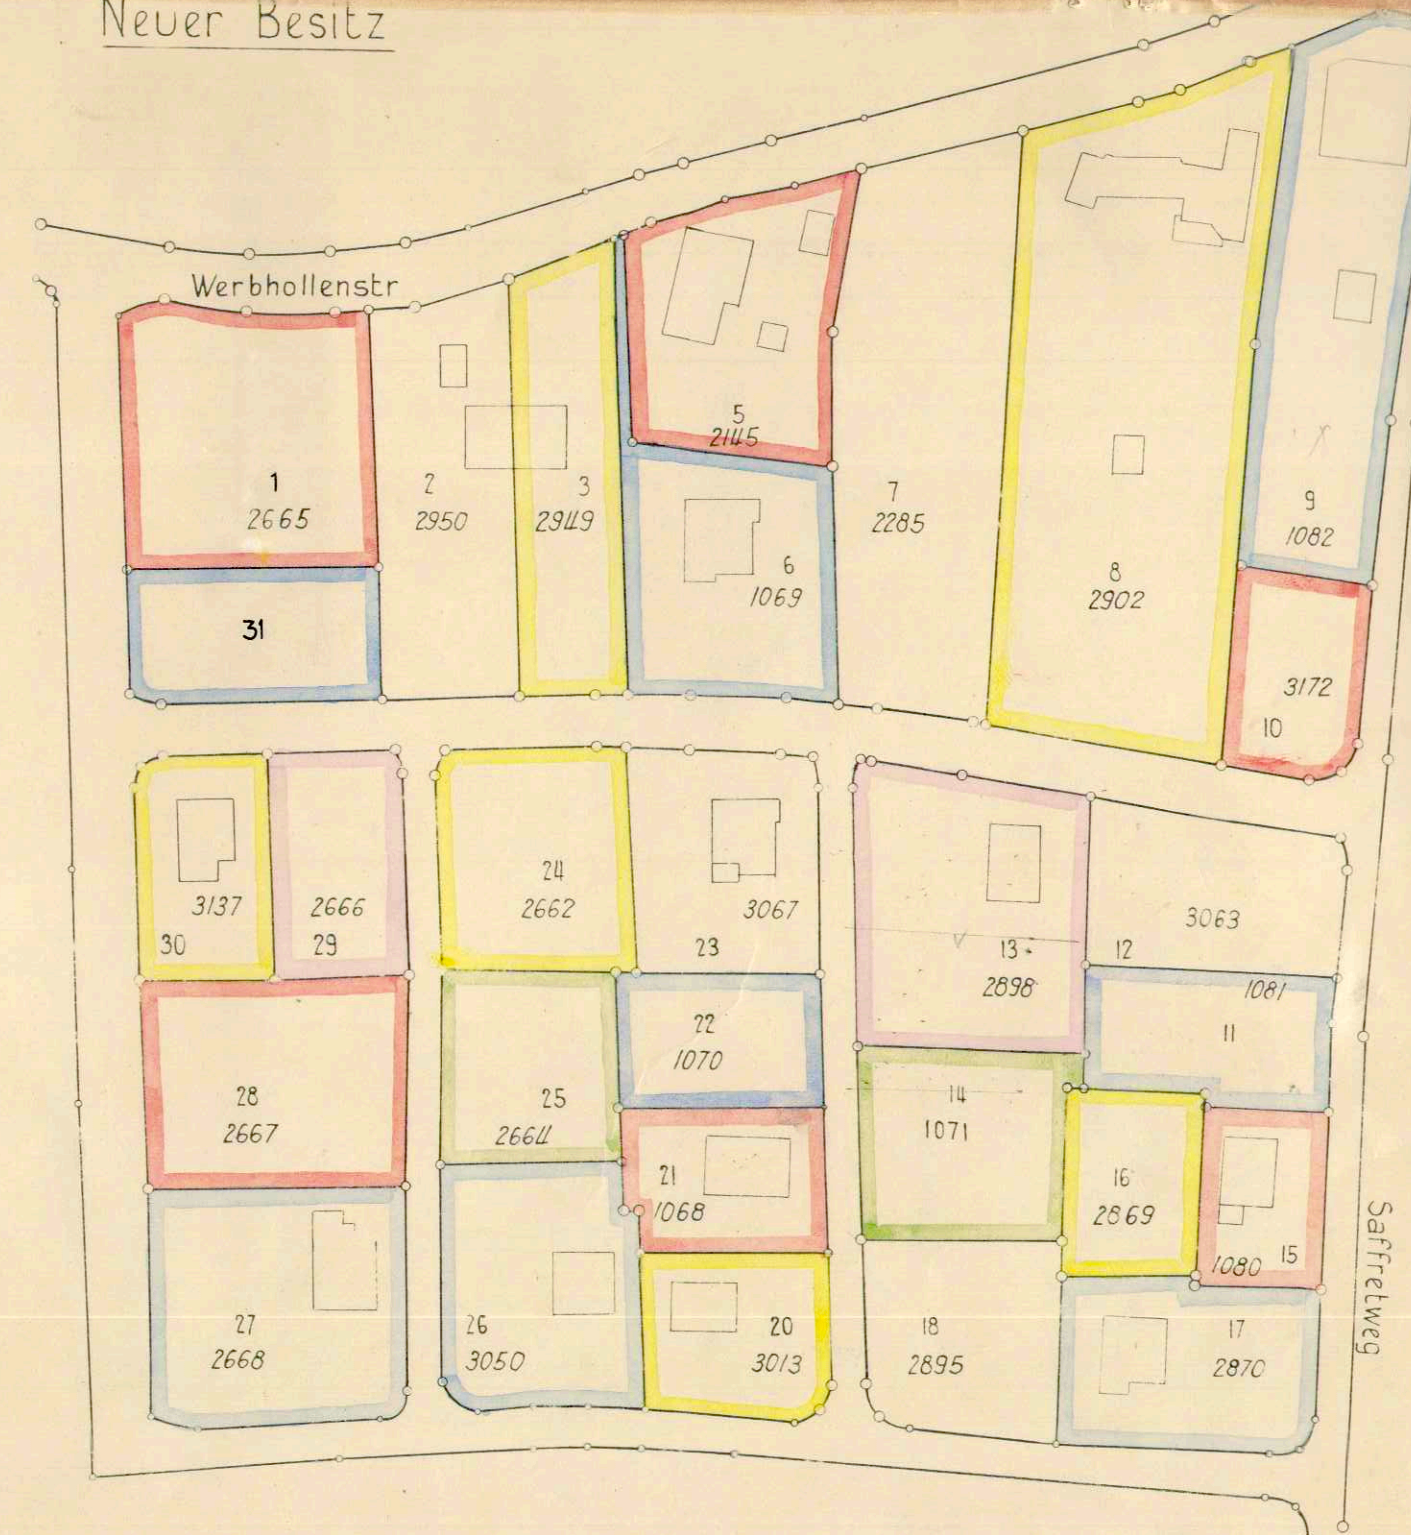

Eigentümer	Alter Besitz		Neuer Besitzstand		Mehr- mass +m ²	Minder- mass -m ²	Bemerkung
	Grdb. No	Fläche m ²	Parz. No	Grdb. No	Fläche		
Einwohnergemeinde Dornach	2665	1467	1	2665	1143		
	1064	857	31		572		
	2663	1031	14	1071	670		
	1071	1177			2385		2147
		4532					
Müller - Pfund Paul	2950	858	2	2950	960	102	
Walter - Pfund Otto	2949	820	3	2949	826	6	
Kuhn Josef	392	123		wird aufgeteilt zu Parz.		3/6.5	
Piquet Henri	2145	810	5	2145	953	143	
Ehrat Josef	1069	1437	6	1069	926		
Umher Ernst, Emils	2285	1603	25		608		
	2895	500	7	2285	1534	97	
		2103	18	2895	669		
					2264	161	
Muttner Alex	2713	1064					
	2902	939					
	1077	875	8	2902	2797		81
		2878					
Umherr Erben	1082	1644	9	1082	1379		
	3063	364	12	3063	670		
		2008			2049	41	
Umherr Leo	3172	423	10	3172	474	51	
Jucker Geschwister	1081	522	11	1081	548	26	
Kraaz-Sparr Alois	2897	536					
	2898	484					
		1020	13	2898	1111	91	
Hofmeier Paul	2869	770	16	2869	439		
Münster Ernst	2870	353	17	2870	755	17	
Hofmeier Ludw	2869	385					
		738					

Eigentümer	Alter Besitz		Neuer Besitzstand		Mehr- mass +m ²	Minder- mass -m ²	Bemerkung
	Grdb. No	Fläche m ²	Parz. No	Grdb. No	Fläche		
Jäckli - Pfänder	3013	596	20	3013	524		72
Franz - Boder	1068	524	21	1068	501		23
Reinh. Franz - Albin	1070	522	22	1070	510		10
Annaheim Werner	3067	522	23	3067	707	185	
Karl Mossman - Annaheim	2662	742	24	2662	739		3
Affeltranger - Lindauer	2664	435					
	3049	48					
		483					
				wird aufgeteilt zu Parz. 25 und 26			
Fritz Rauher - Butschkan	3050	432	26	3050	832	351	
	3049	49					
		481					
Latscha Umherr	2668	919	27	2668	1064		
	2666	502	29	2666	526		
		1421			1590	169	
Albert Latscha - Robertini	3137	502	30	3137	525	23	
Keller - Speiser Werner	2667	966	28	2667	952		14
Muttner M.	1080	382	15	1080	382		
							Folgende Grdb. No. sind zu löschen 3049, 2663, 1064, 1077, 2713, 1063, 2664

DORNACH

BAULANDUMLEGUNG

Schlatt

Alter Besitz
Neuer Besitz
Flächentabelle

Mutationsplan No. 3967

1 1000

Genehmigt vom Gemeinderat
Den, 14. August 1959

Der Ammann

DORNACH 1 4. Dez. 1960


Plan erstellt durch

J. Meyer - Wiesner
Geometerbureau
Dornach


Dornach im Dez 1958 / Aug. 1959
A/7073 Pl No 5925
Juni 1960

Vom Regierungsrat durch heutigen
Beschluss Nr. 275 genehmigt.
Solothurn, den 17. Jan. 1961

Der Staatschreiber:

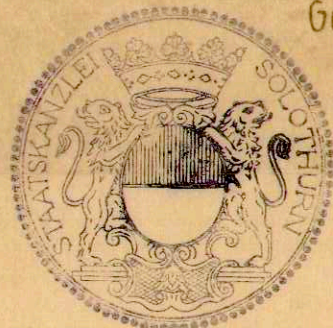


Alter Besitz

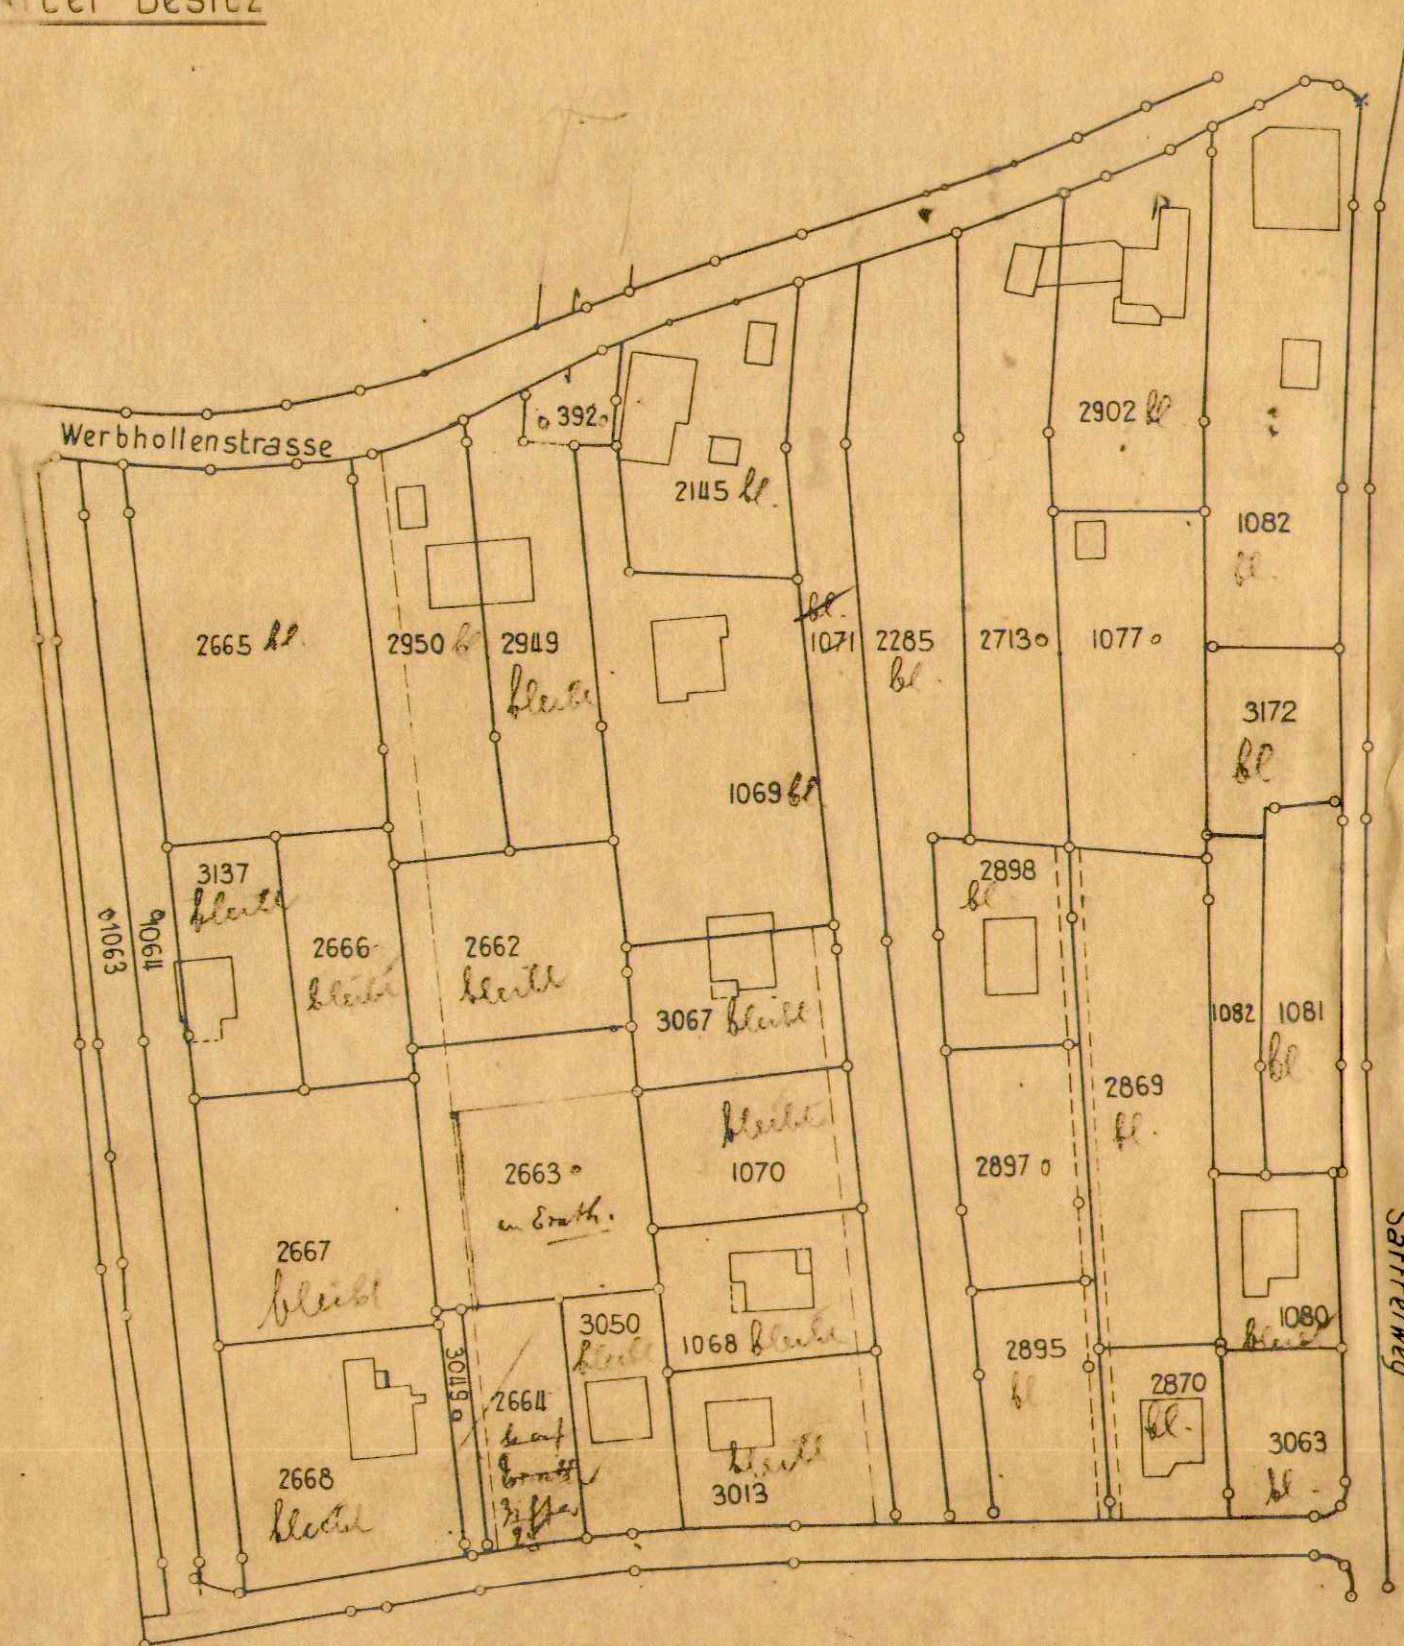

Neuer Besitz

MP 3967

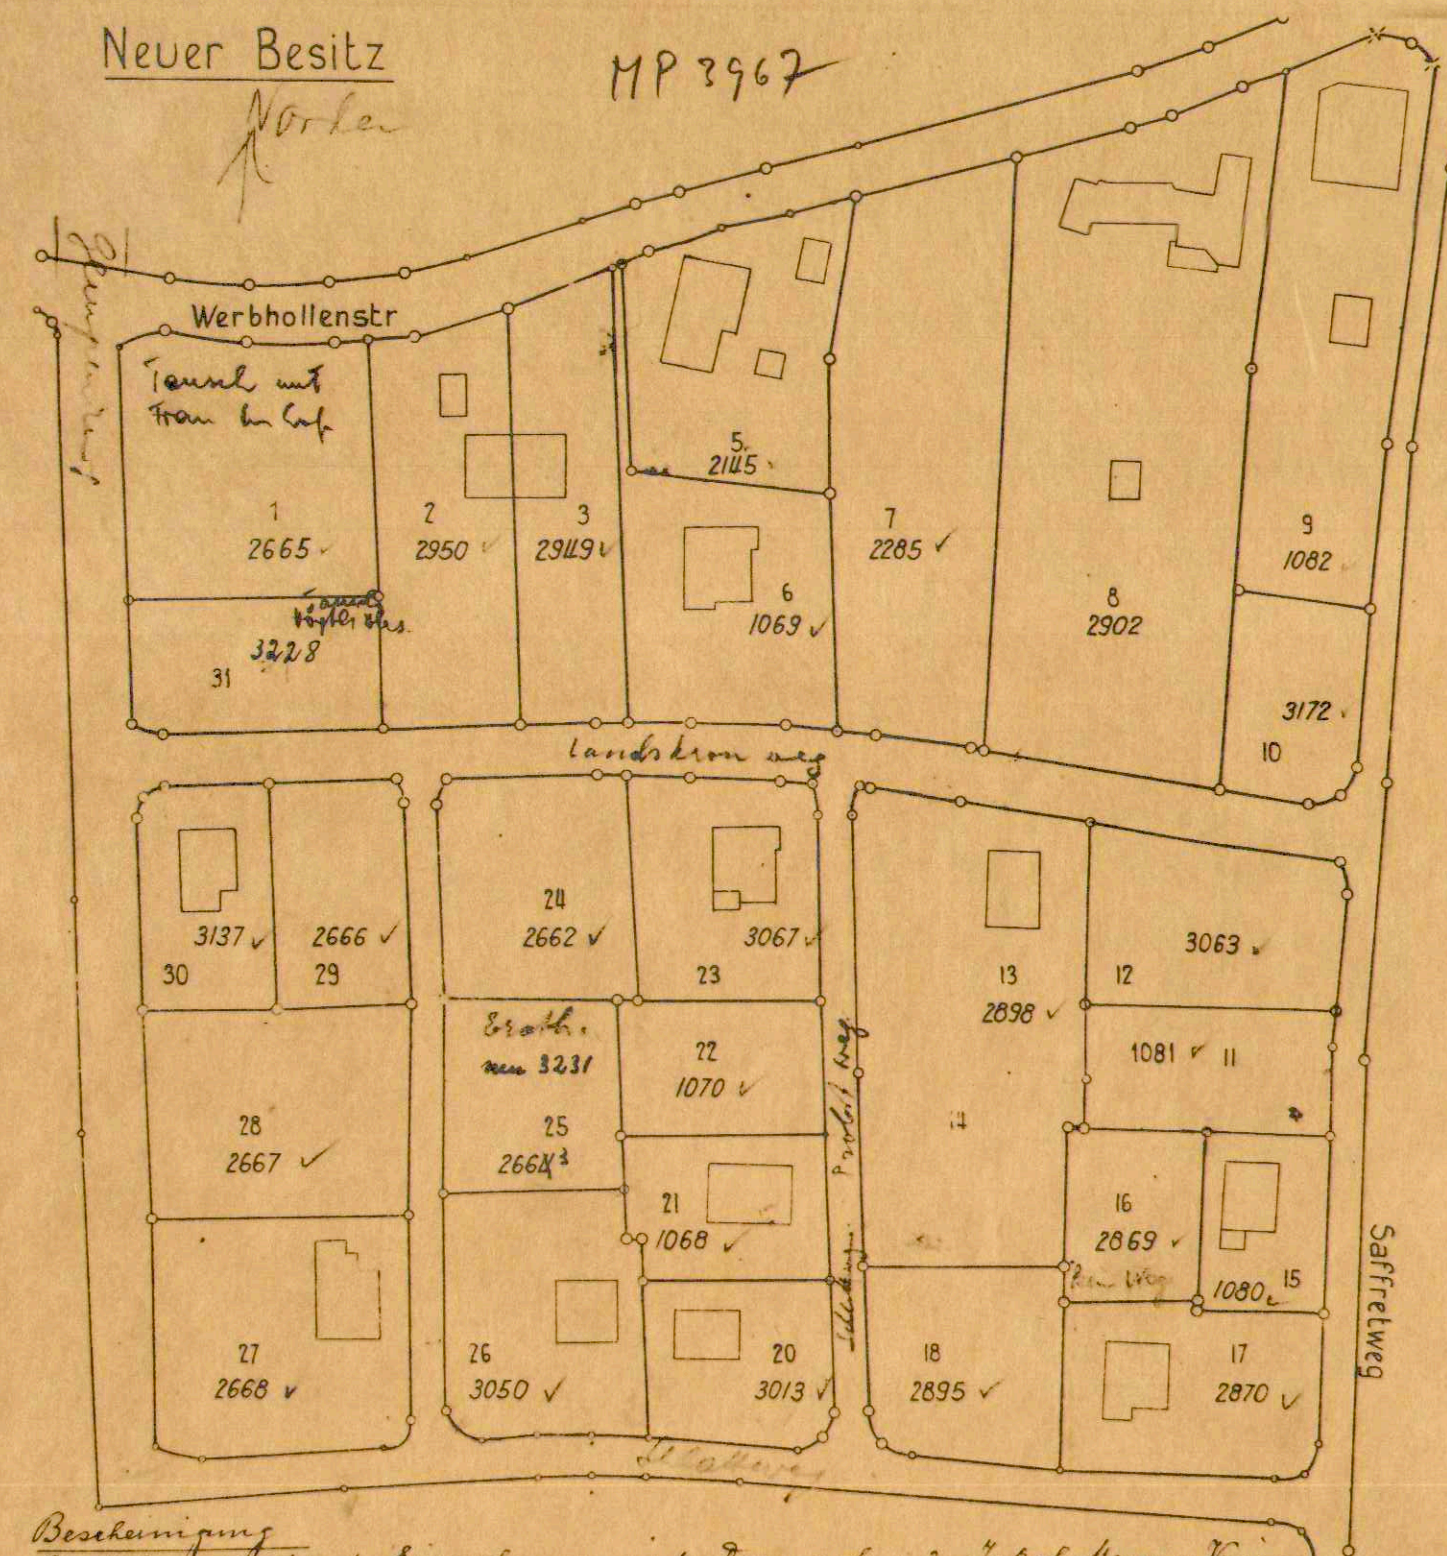

Bescheinigung
Die Unterzeichneten, 1. Einwohnergemeinde Dornach u. 2. Jakob Meyer - Wiesner, Gemeindegeometer in Dornach, bezeugen hiermit, dass diese Plan über die Baubestimmung Gehalt mit Flächeninhalt über den alten und neuen Baubestand mit den wichtigsten tatsächlichen Verhältnissen übereinstimmt und gemäss Regierungsratsbeschluss A. 275 vom 17. Januar 1961 durch die Regierungsrat des Kantons Solothurn genehmigt worden ist.
Dornach, den 24. Februar 1961.
Einwohnergemeinde Dornach

J. Meyer, G. Geom. 18


Empicollina penicillata Dornach
in Schumann *in Jones* *in Schumann*
 N. O. SLU *in Mathon*

BAULANDUMLEGUNG

Schlatt

Alter Besitz
Neuer Besitz
Flächentabelle

Mutationsplan No.

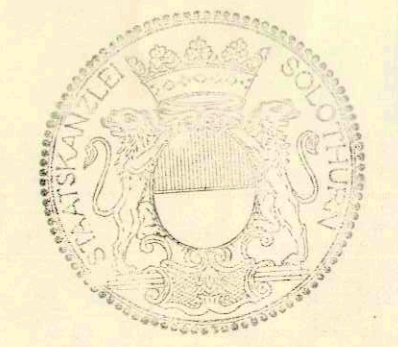

Vom Regierungsrat durch heutigen Beschluss Nr. 275 genehmigt
Solothurn, den 17. Jan. 1961
Der Staatsschreiber
H. Schmid


1 1000
Dieser Plan war öffentlich aufgelegt
vom 23. März 1957 bis 22. April 1959
Der Ammann: A.O. Schürli
Der Gemeindevorstand: J. Schmid

Dornach, im Dez 1958
A/7073 Pl No 5925


Plan erstellt durch
J. Meyer - Wiesner
Geometerbureau
Dornach

Zur Auflage

Alter Besitz

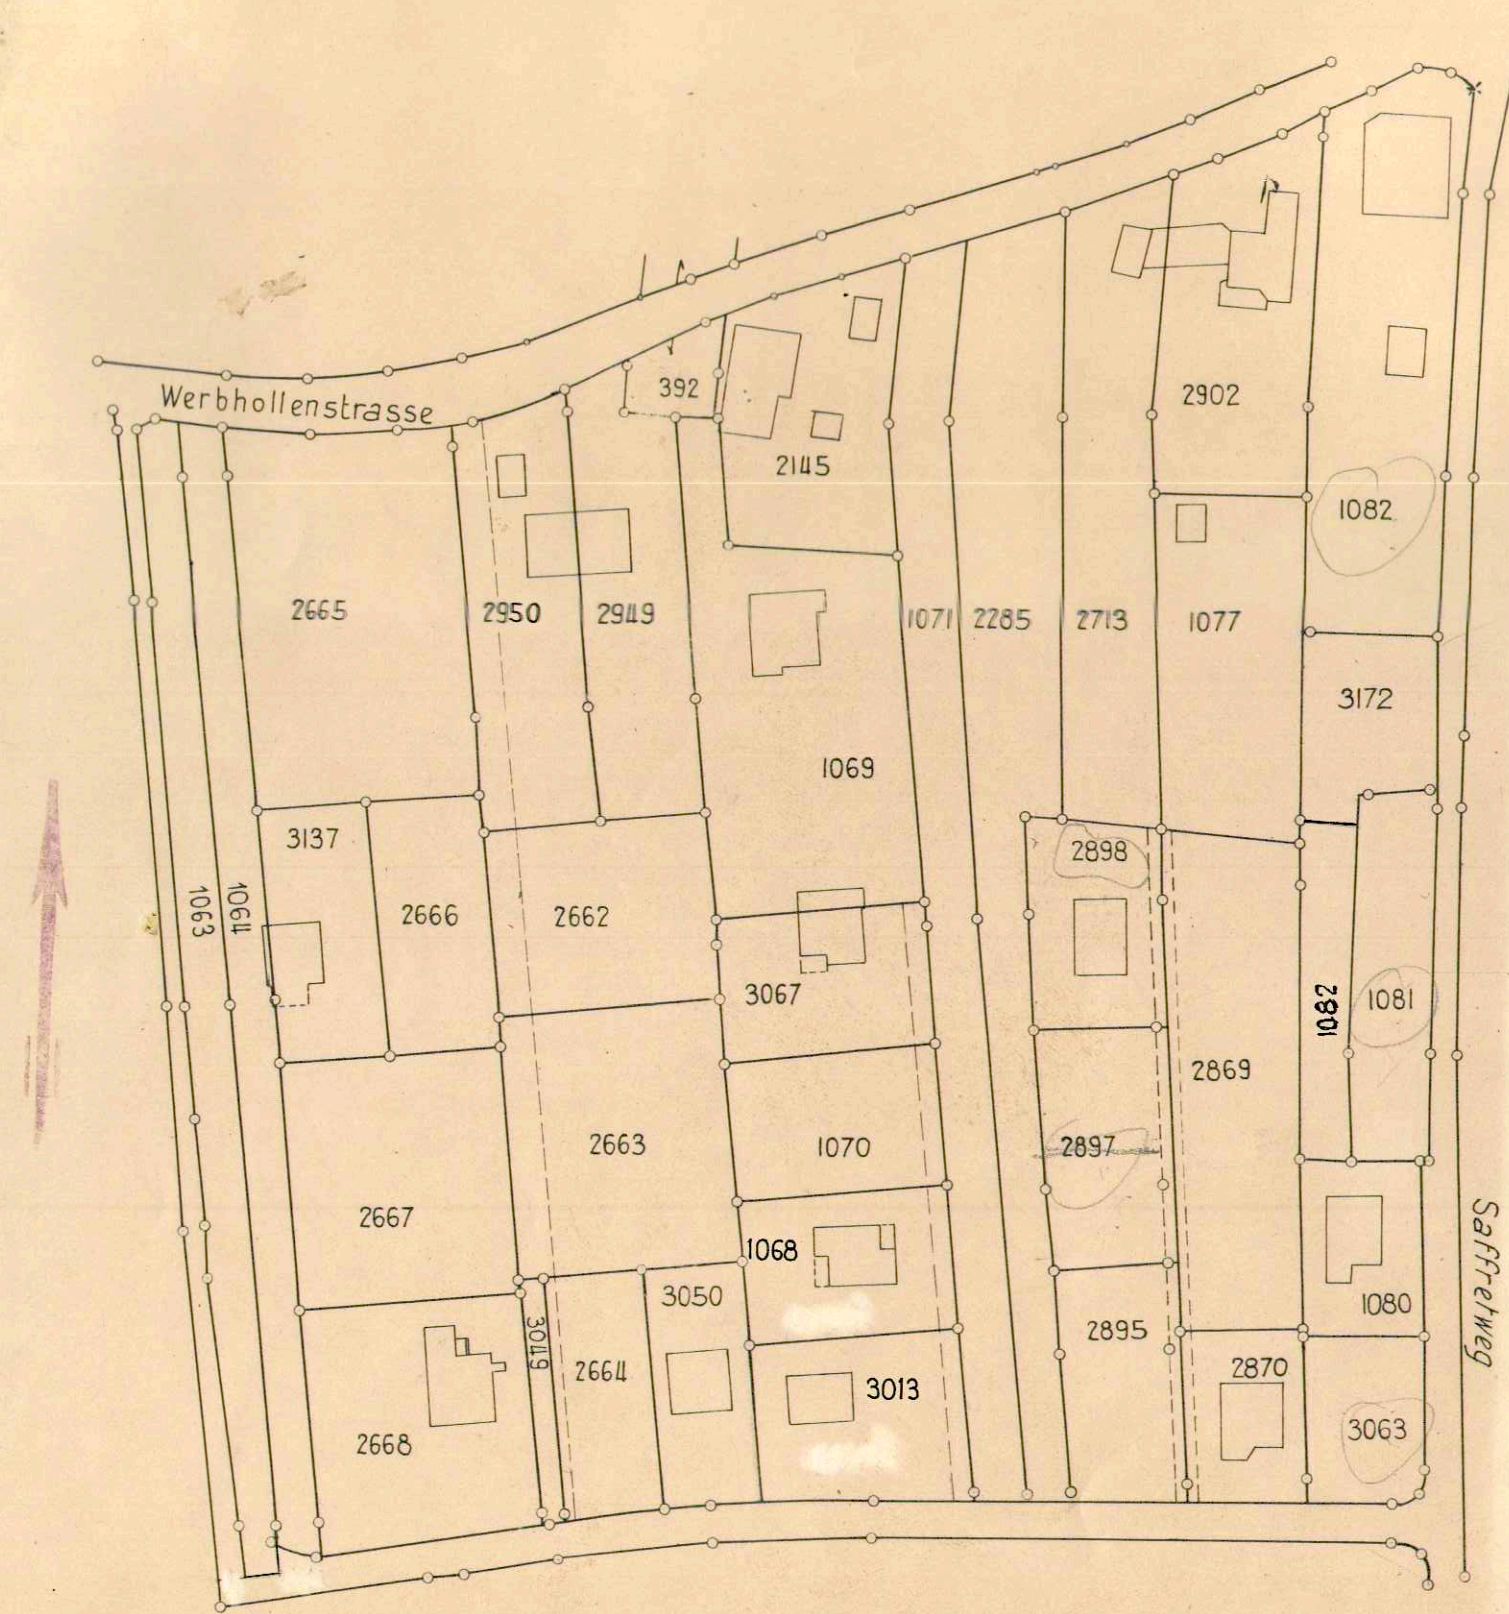

Neuer Besitz

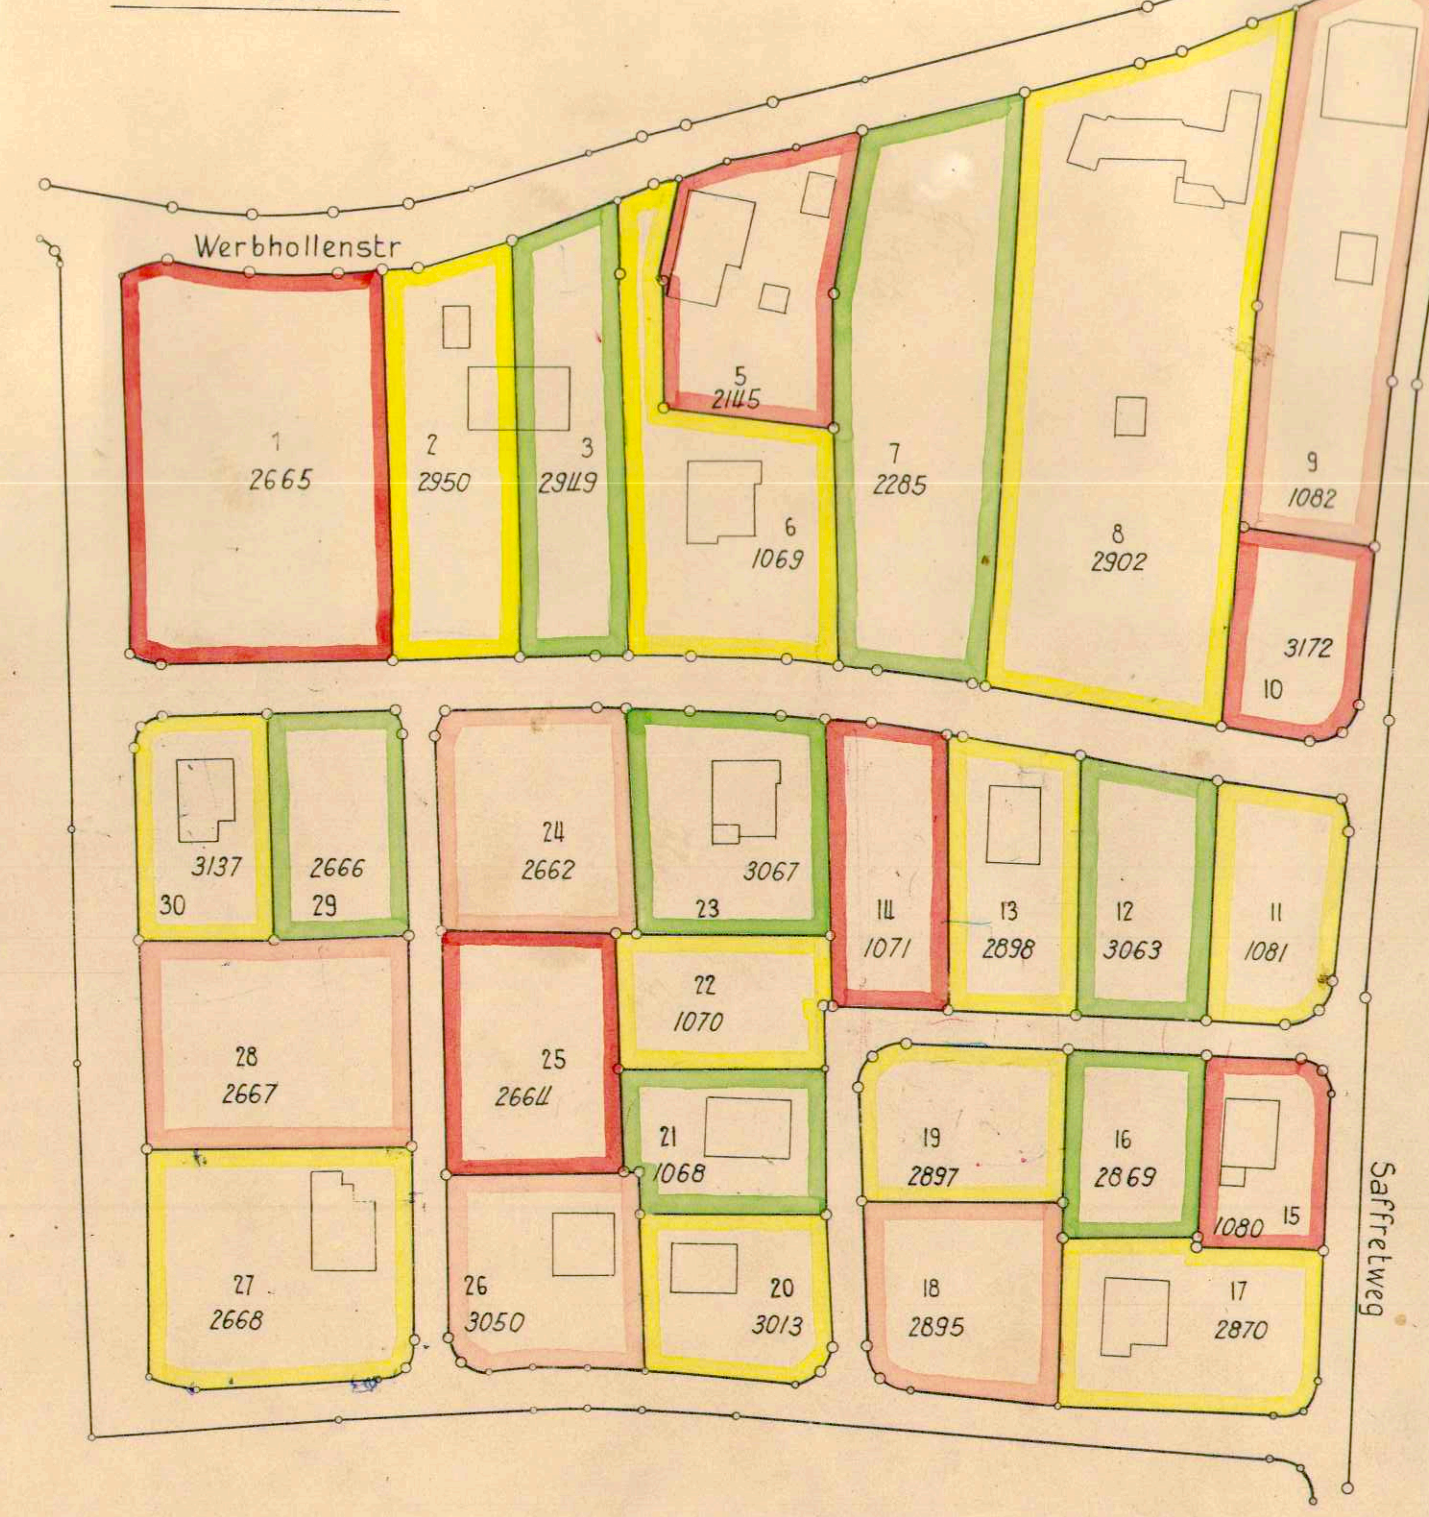

Eigentümer	Alter Besitz		Neuer Besitzstand		Mehr-mass + m ²	Minder-mass - m ²	Bemerkung
	Grdb. No	Fläche m ²	Parz. No	Grdb. No	Fläche		
Einwohnergemeinde Dornach	2665	1467	1	2665	1782		
	1064	857					
	2663	1031	14	1071	586		
	1071	1177			2368	2164	
		4532					
Müller - Pfund Paul	2950	858	2	2950	893	35	
Walter - Pfund Otto	2949	820	3	2949	826	6	
Kuhn Josef	392	123	wird aufgeteilt zu Parz 3/6				
Piquet Henri	2145	810	5	2145	810		
Ehrat Josef	1069	1437	6	1069	1069	368	
Umher Ernst, Emils	2285	1603	7	2285	1595		
	2895	500	18	2895	669		
		2103			2264	161	
Muttenger Alex	2713	1064					
	2902	939	8	2902	2797	81	
	1077	875					
		2878					
Umherr Erben	1082	1644	9	1082	1379		
	3063	364	12	3063	586		
		2008			1965	43	
Umherr Leo Jucker Geschwister Kraaz-Sparr Alois	3172	423	10	3172	474	51	
	1081	522	11	1081	505		
	2897	536	13	2898	609	17	
	2898	484	19	2897	527		
		1020			1136	116	
X Hofmeier Paul Münster Ernst Hofmeier Ludw.	2869	770	16	2869	439	331	
	2870	353	17	2870	755	17	
	v. 2869	385			738		

Eigentümer	Alter Besitz		Neuer Besitzstand		Mehr-mass + m ²	Minder-mass - m ²	Bemerkung
	Grdb. No	Fläche m ²	Parz. No	Grdb. No	Fläche		
Jäckli - Pfänder	3013	596	20	3013	524	72	
Franz - Boder	1068	524	21	1068	501	23	
Reinh. X Franz - Albin	1070	522	22	1070	520	2	
Annaheim Werner	3067	522	23	3067	735	213	
X Karl Mossman - Annaheim	2662	742	24	2662	739	3	
X Affeltranger - Lindauer	2664	435	25	2664	747	261	
	3049	48			483		
Fritz Rauber - Butschkan	3050	432	26	3050	649	168	
	3049	49			481		
Latscha Umherr	2668	919	27	2668	1093		
	2666	502	29	2666	526		
		1421			1619	198	
Albert Latscha - Robertini	3137	502	30	3137	525	23	
X Keller - Speiser Werner	2667	966	28	2667	966		
Muttenger M.	1080	382	15	1080	404	22	

Folgende Grdb.
No. sind zu
löschen
3049, 2663, 1064
1077, 2713 1063