

112/43

Kant. Planungsstelle

GEMEINDE DORNACH

KANTON SOLOTHURN

BAULANDUMLEGUNG

„Im Gässli“


MUTATIONSPLAN No.

ÖFFENTLICHE PLANAUFSLAGE VOM 27. Juni BIS 26. Juli 1963
IM AMTSBLATT AUSGESCHRIEBEN: am 27. Juni 1963

GENEHMIGT VOM:

REGIERUNGSRAT:
RRB Nr. 39 v. 10.1.64

Der Staatsschreiber:

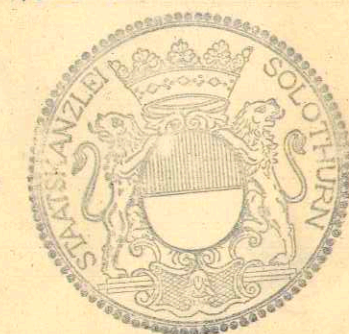

GEMEINDERAT:
Einwohner-Gemeinderat Dornach
Der Ammann: Der Gemeindevorwart:


R.O.S.L.Z.

DORNACH 21. Juni 1963

ORDNUNGSNUMMER: 51/88
FELDAUFNAHME: spez. Handriss

PLAN No. 6/9


ALTER BESITZ:

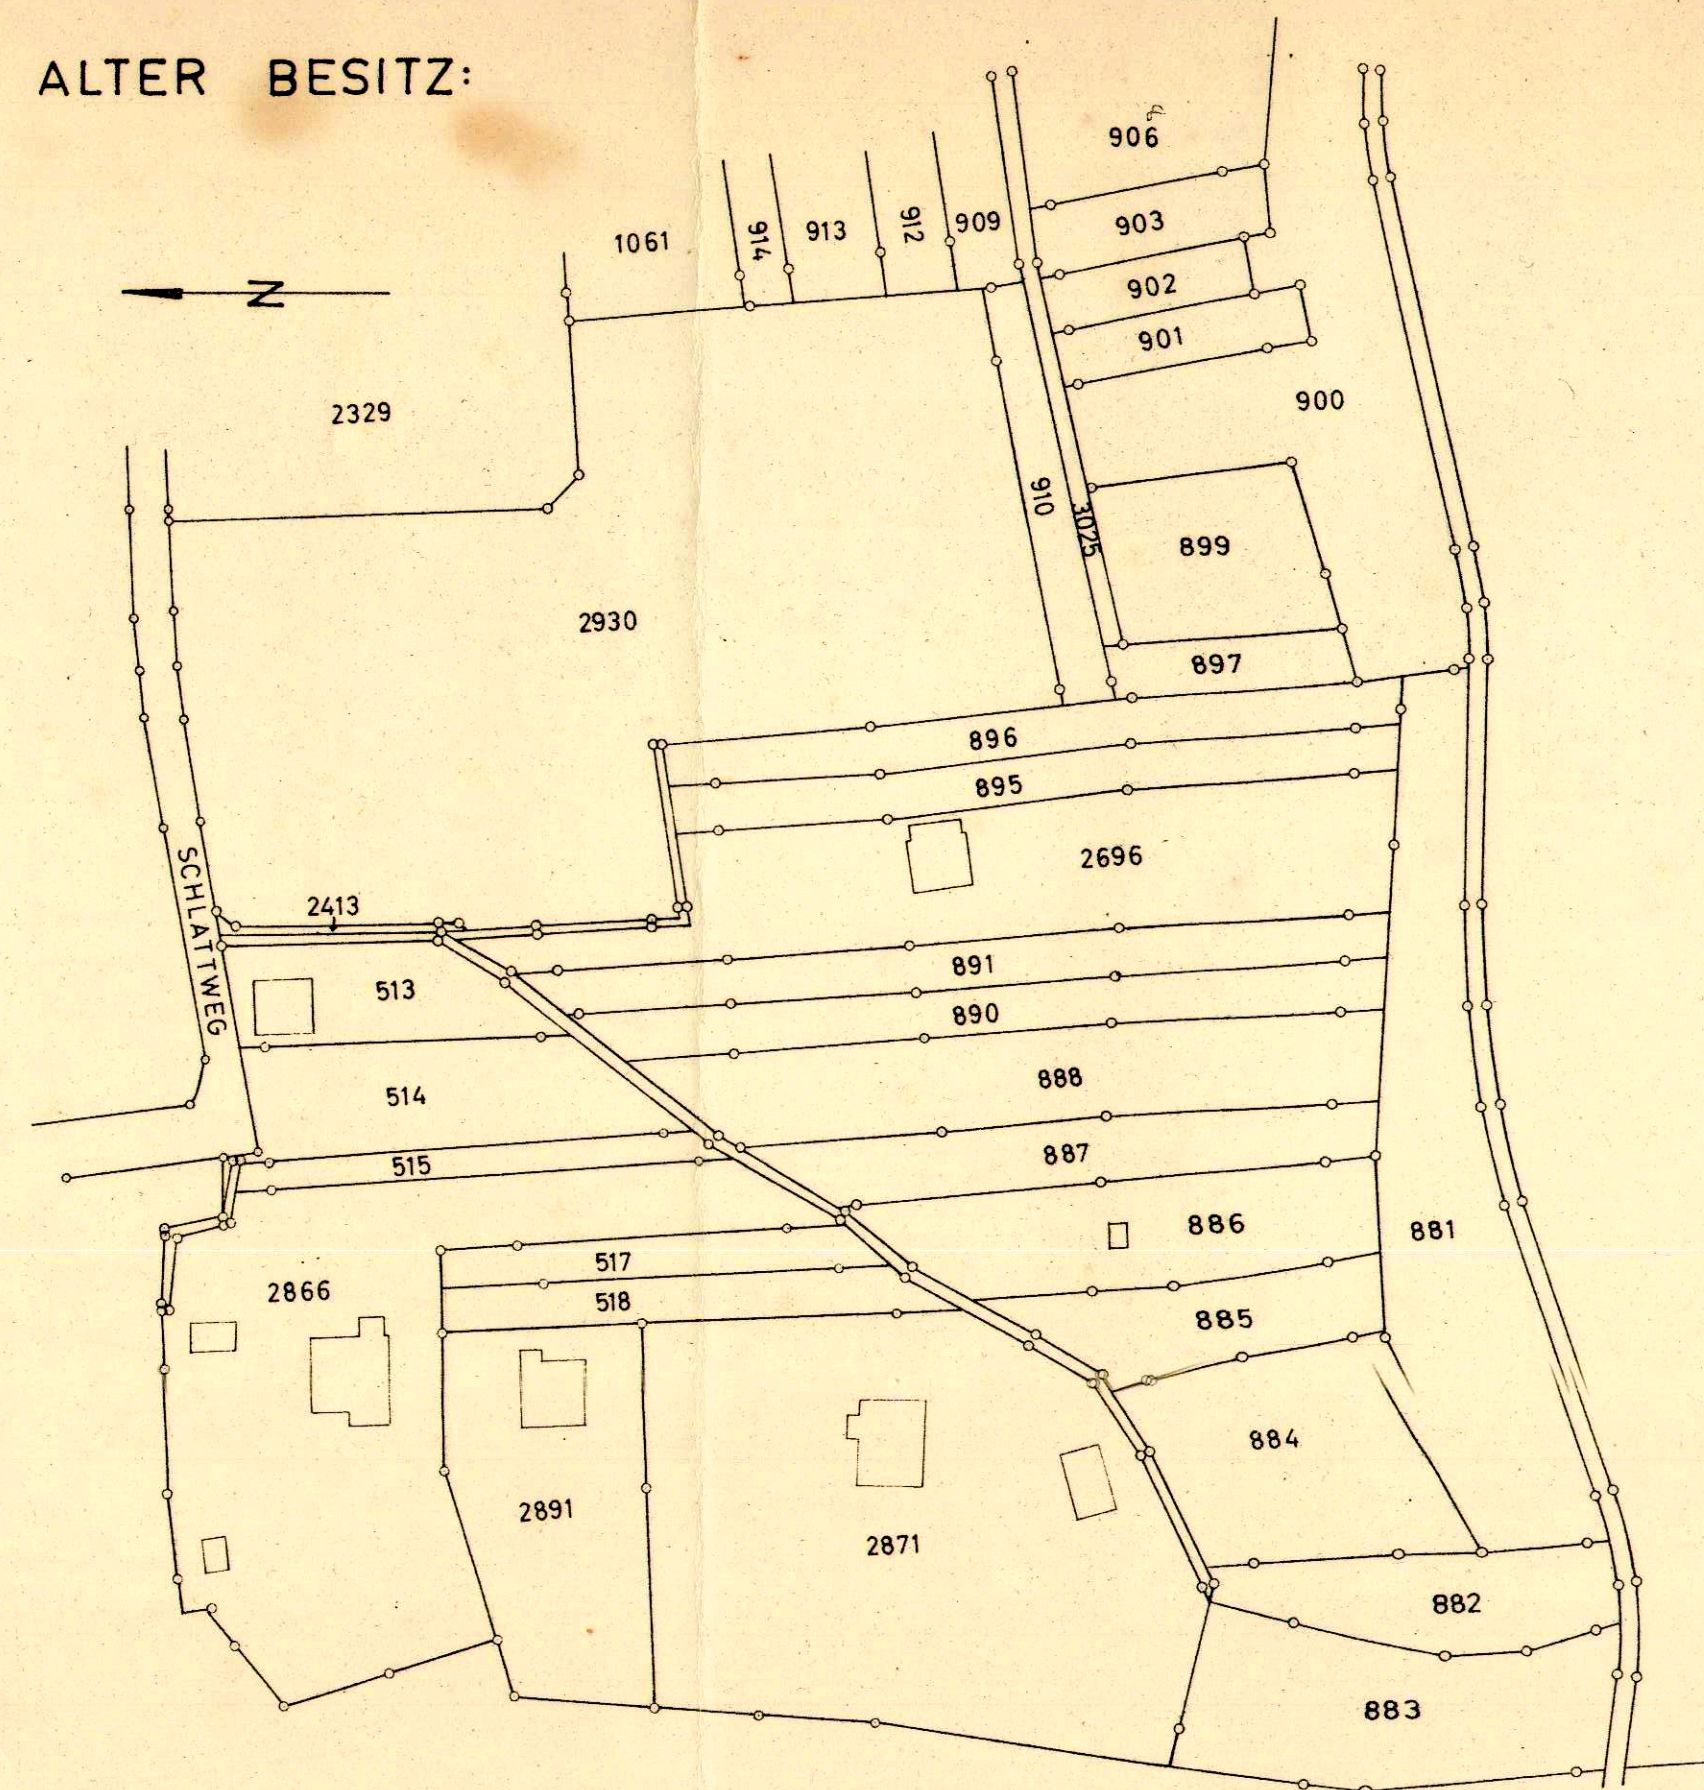

SITUATION 1:1000

PLAN No. 9

NEUER BESITZ:

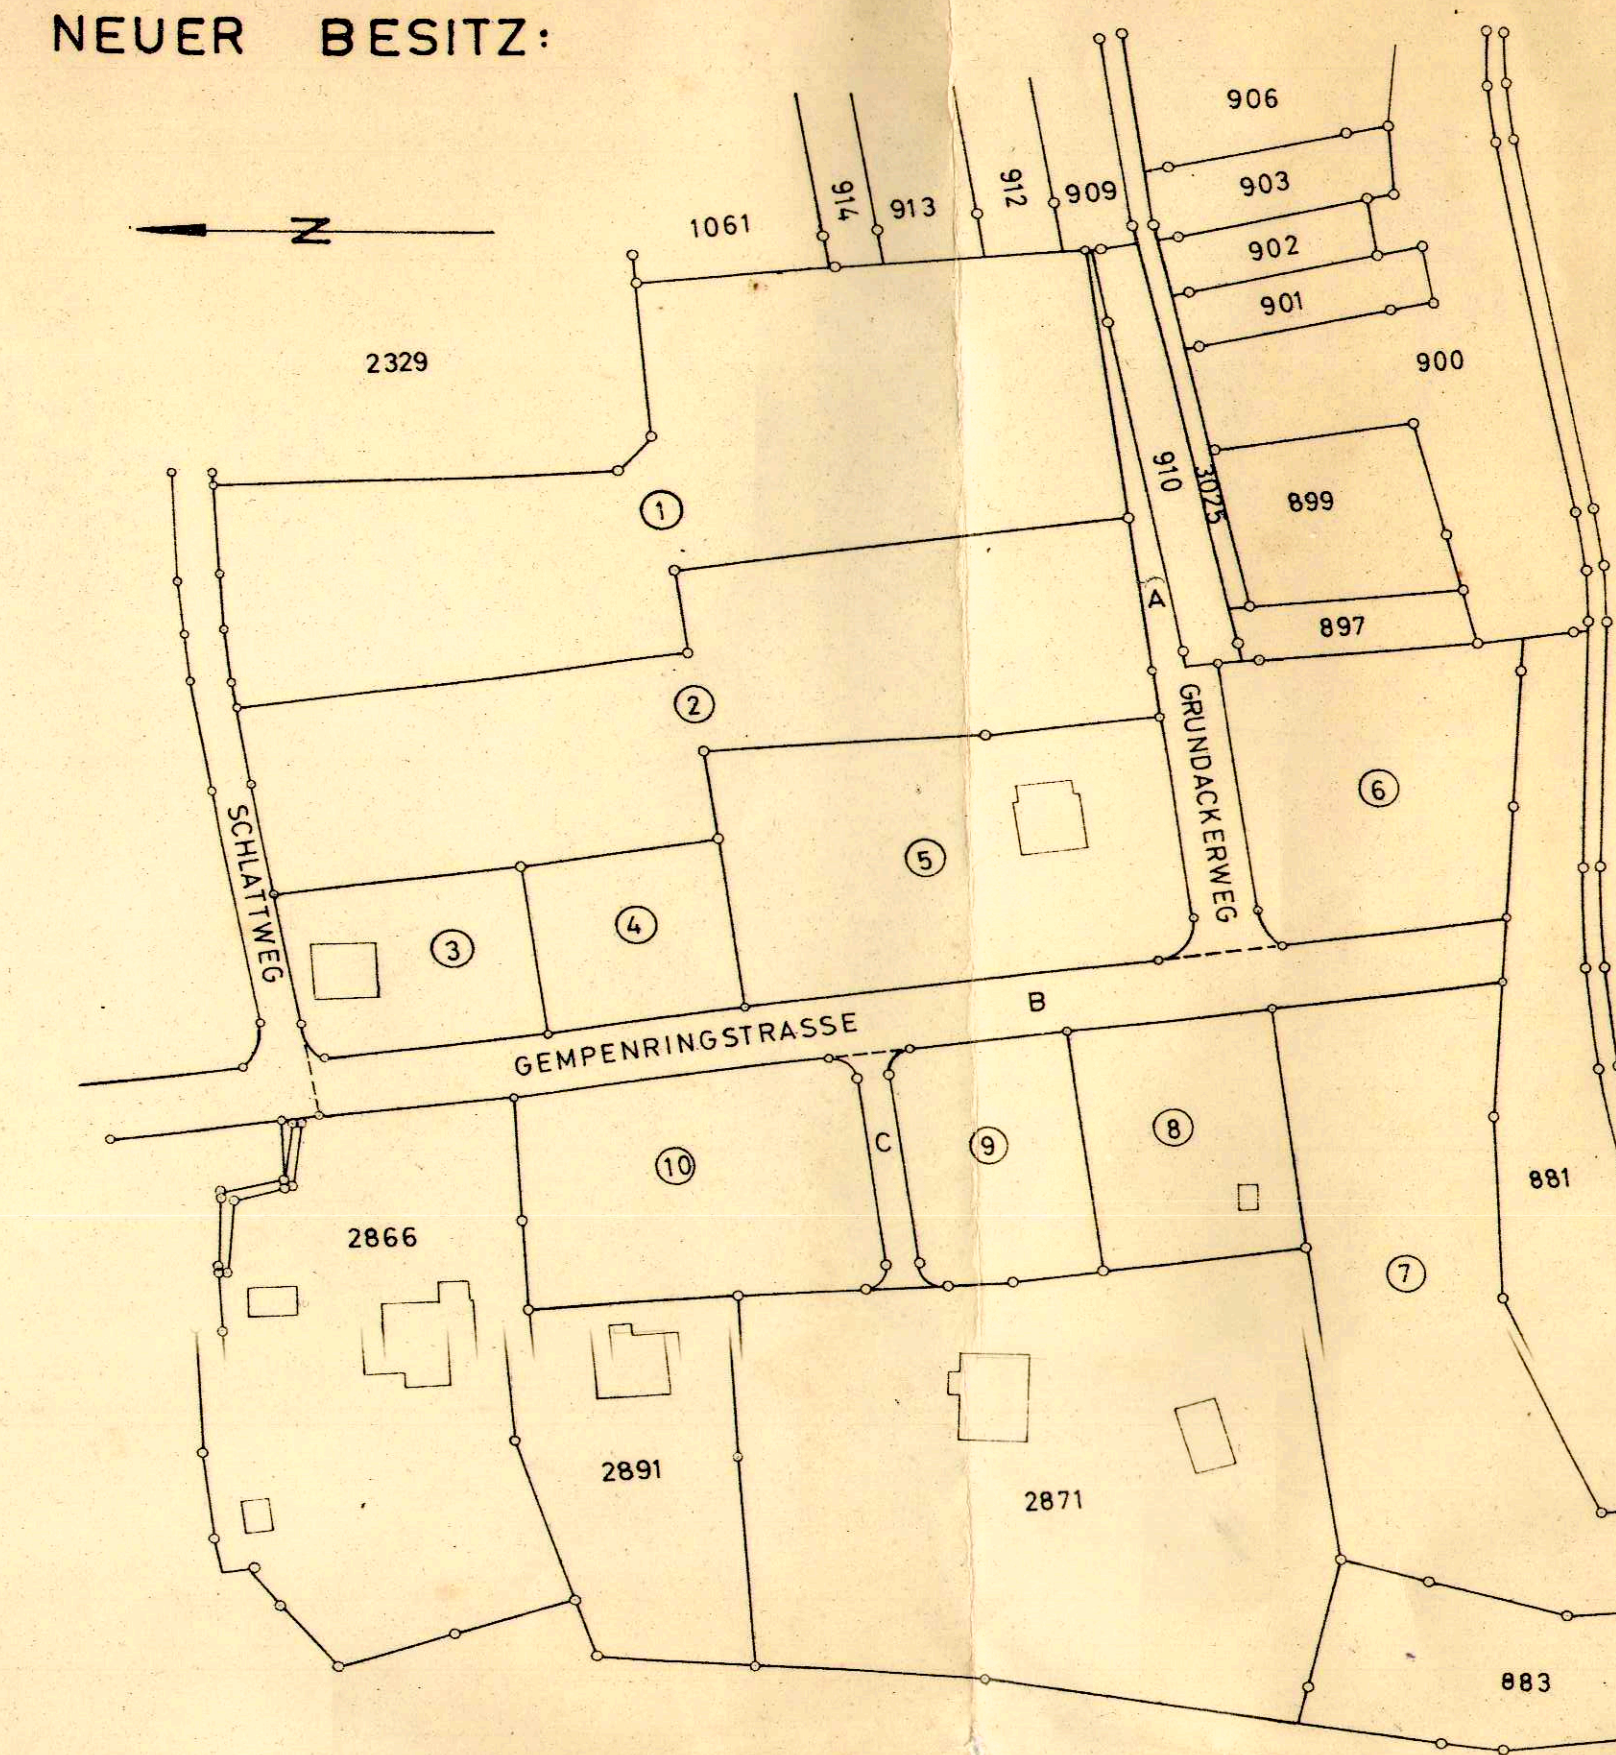

VERPFLÖCKT und AUFGENOMMEN: 4.12.1963

Flächentabelle:

Grdb. No.	Eigentümer:	Alter Besitz: Fläche m ²	Neuer Besitz: Fläche m ²	Parz. No.	Grdb. No.
514 515 887 888 891 2413 Weg	Einwohnergemeinde	763 248 623 1133 664 33 346	1195 483 132 2450 1340	A B C 7 6	Weg Weg Weg
		3810	5600		
2866	Walter Pfund, Kaufmann	2818	2506 1263 2839	- 10 2	2866
		2818	6608		
890	Louis Hofmeier, Bahnarbeiter	657	555	4	
882 2871	Josef Häner-Borer	543 3769 4312	4199 4199	-	2871
2696 895*	Hermann Gasser-Maier	1739 295 2034	1784 1784	5	
513	Hans Ditzler-Frei	494	662	3	
517 518 2930 896	Erben des Felix Baumgartner-Ritter (neu Frid. Baumgartner)	294 413 6534 578	3563 3563	1	
884	Paul von Arx-Zeltner	915	707	9	
886	Paul Friedrich von Arx	851	792	8	
885	je ½ Emma u. Frieda Ritz	465	---	-	---
895*	Albert Umher-Kunz	295	295	-	---
	Total:	24470	24470		

* ½ Fläche / Folgende Grdb.No. werden gelöscht: 513, 514, 515, 517, 518, 882, 884, 885, 886, 887, 888, 890, 891, 895, 896, 2413, 2696, 2930

Dornach, den 13. Dezember 1963

Der Nachführungsgeometer:

K. KRADOLFER
dipl. Ing. Grdb. Geom.
BREITENBACH