

112/46

Kant. Planungsstelle

TEILZONENPLAN

MIT DEFINITIVEN STRASSENLINIEN

Dornachbrugg


FRIEDENSGASSE - NEUARLESHEIMERWEG

1:500

Legende:

112/46

Block A	4 geschossig
Block B	3 "
Block C	6 "

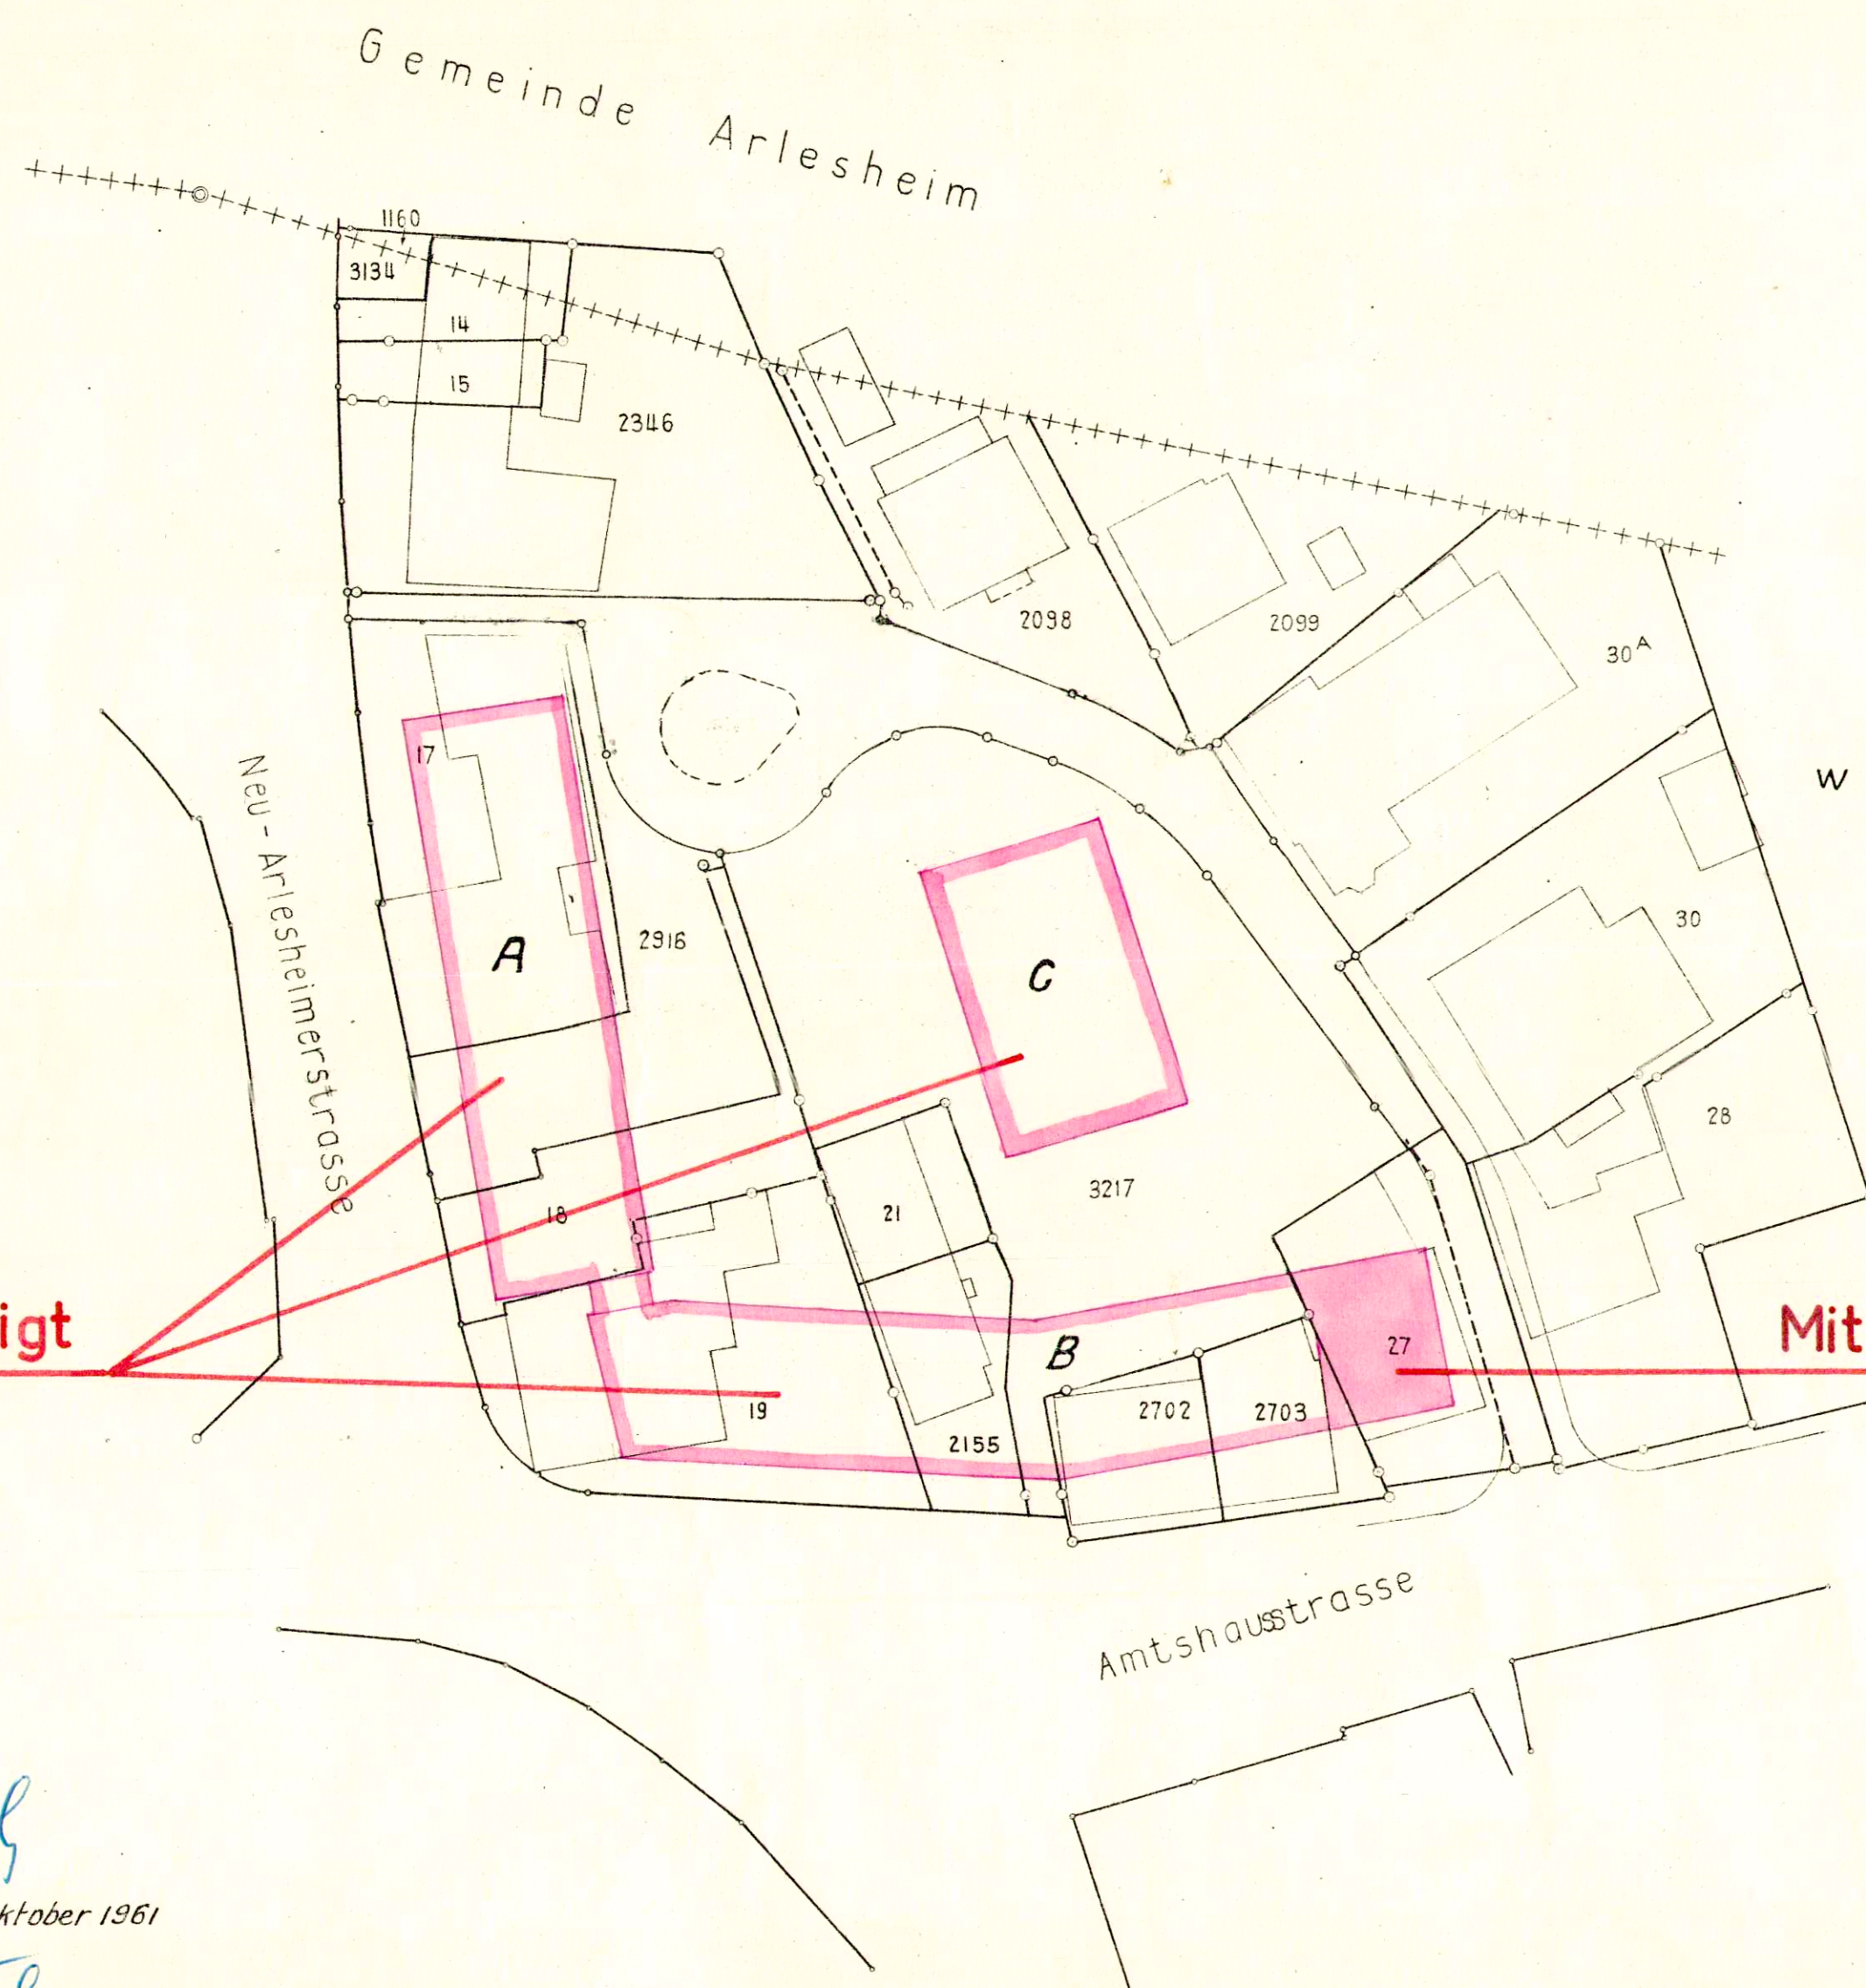

Vom Regierungsrat durch heutigen
Beschluss Nr. 5536 genehmigt.
Solothurn, den 5. Nov. 1965
Der Statsschreiber:
Schmid



Mit R.R.B.No.1291, vom 8.3.1960 genehmigt

Mit R.R.B. No.5536, vom 5.11.65 genehmigt.

Plan erstellt durch:
Geometerbureau
J. Meyer *J. Meyer*
DORNACH, 30.4.59

Dieser Plan war öffentlich aufgelegt
vom 10. August bis 9. September 1961
Der Amman: *H. O. Sten* Der Gemeinderat: *M. W. Müller*

Genehmigt an der Gemeindeversammlung v. 13. Oktober 1961
Der Amman: *H. O. Sten* Der Gemeinderat: *M. W. Müller*