

Gemeinde Dornach Kanton Solothurn


TEILZONENPLAN

Z.R.

Schledern

M. = 1:1000

Mit R.R.B. No. 19....., vom 4.1.66 genehmigt.

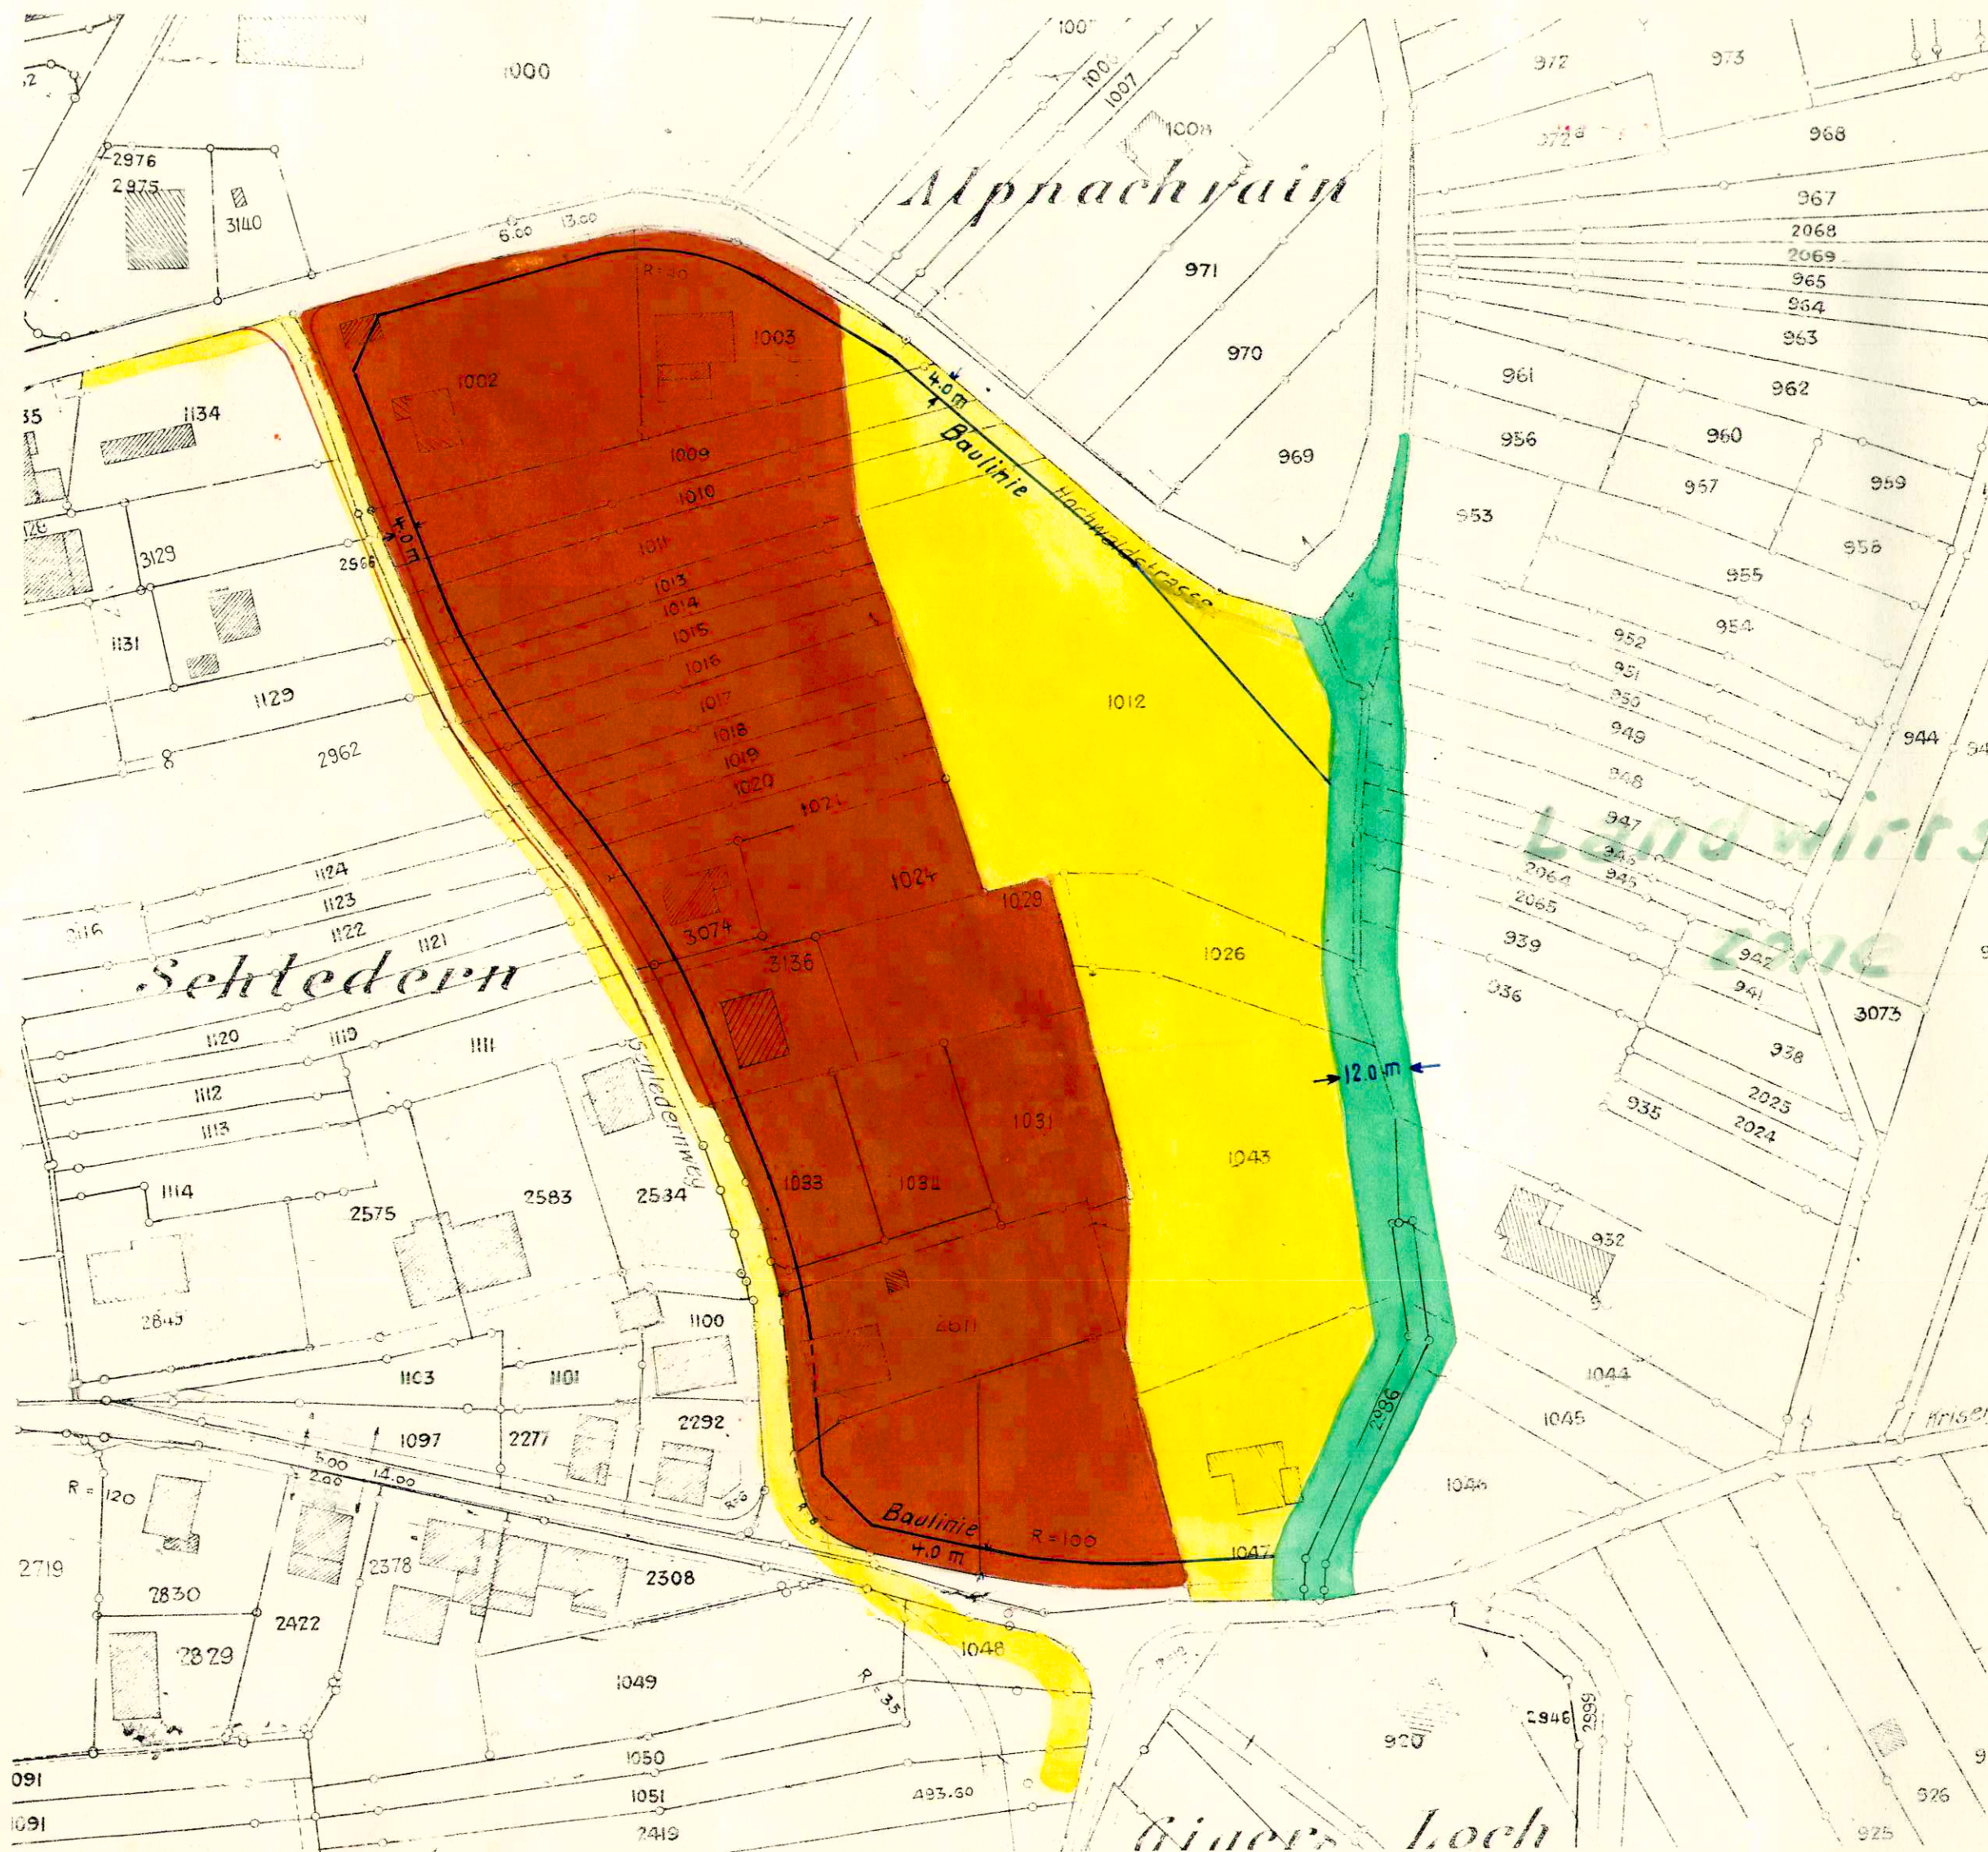

LEGENDE

- 3 Geschossige Zone
- 2 Geschossige Zone
- Grünzone

Dieser Plan war öffentlich aufgelegt
vom 17.10.1961 bis 27.10.1961
Der Ammann: *[Signature]*
Der Gemeindevorsteher: *[Signature]*

Genehmigt von der Gemeindeversammlung
Dornach, den 15. Dezember 1961
Für die Gemeindeversammlung:
Der Ammann: *[Signature]*
Der Gemeindevorsteher: *[Signature]*

KOPIE ERSTELLT DURCH:

J. Meyer-Wiesner
Grundbuchgeometer
Kanton Solothurn
DORNACH 4600 (Sol.)