

GEMEINDE DORNACH

Spezieller Bebauungsplan


- Plan 3 -

Maßstab 1:1000

Projektaufstellung 1921, Kopie November 1926, durch den

Projektverfasser:

Technisches Bureau
H. MOSER
Grundbuchsgemeinschaft
Arlesheim
Plan Nr. 3729

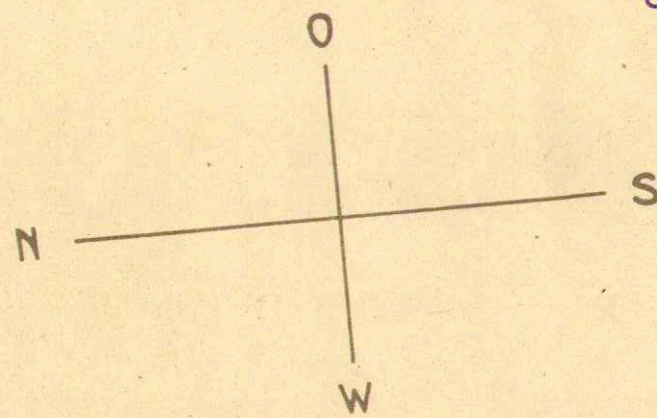

KANTON
Gemeinde
BASELSTADT
Arlesheim

Schweibach

- matten

In den Goben

Gobenstrasse

Herzental

Goetheanum

Gobenmättli

Rütli

B

Dorneckstrasse

Brosi

Raingarten

Raingarten

Schulgarten

Plan 1

Dieser Plan war öffentlich aufgelegt vom 5. Dez. 1925 - 31. Januar 1926 und wurde genehmigt von der Gemeindeversammlung am 17. Sept./1. Oktober 1926.

Der Gemeindevorstand: sig. B. Krauss Der Gemeindevorstand: sig. J. Kunz

Genehmigt durch den hohen Reg. Rat, den 3. Mai 1927.

Der Landammann:
F. A. Moser
Der Staatssekretär:
R. A. Lechner

Plan 4