

112/ 50 A-C

Gemeinde Dornach


(A)

Situation 1:2000

Abänderung des Bau- und Strassenminienplans

Steinmatt

Phase 1

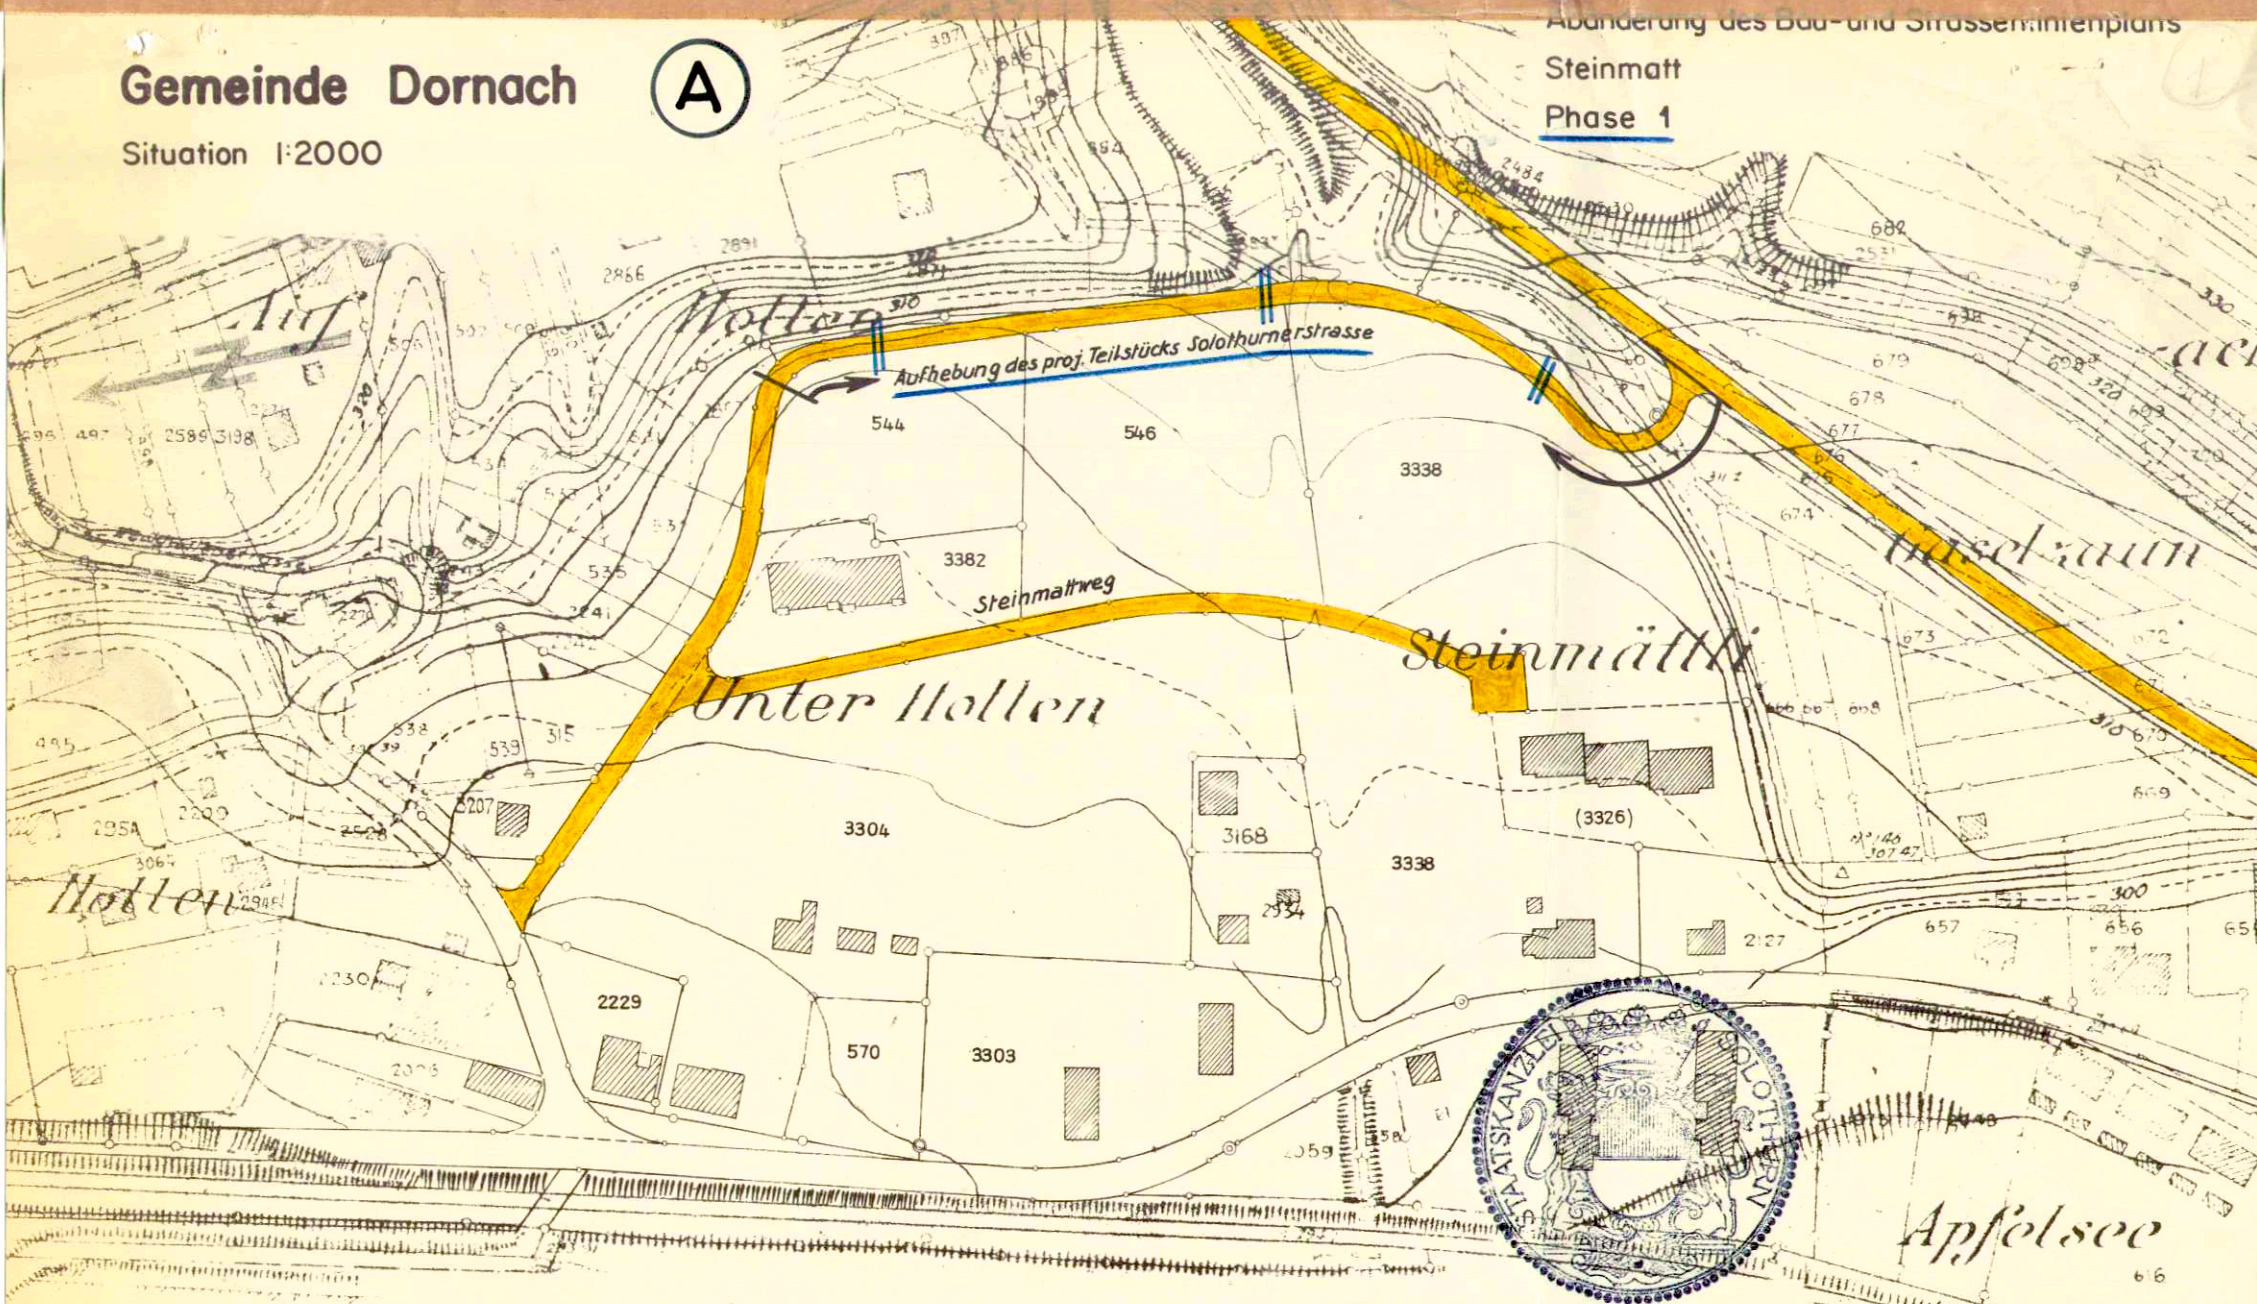

Oeffentliche Planauflage

vom 22.11. bis 21.12.1968

Für die Einwohnergemeinde Dornach

Der Ammann:

Der Gemeindegemeinderat:

18.11.1968

3.665.1

Genehmigt vom Gemeinderat lt.

1036 v. 8.4.1969
Beschluss No. 1015 vom 18.11.1968

Ämtliche Korrektur
Gemeindeverwaltung
DORNACH

Genehmigt vom Regierungsrat

lt. RRB No. 2701 vom 20.5.1969

Der Staatsschreiber:

Dr. A. Koller

A. HULLIGER

dipl. Ing. Grdb. Geom.

BREITENBACH

2047

112/ 50 A-C

Gemeinde Dornach


Situation 1:2000

(B)

Abänderung des Strassen- und Baulinienplans

Steinmatt

Phase 2

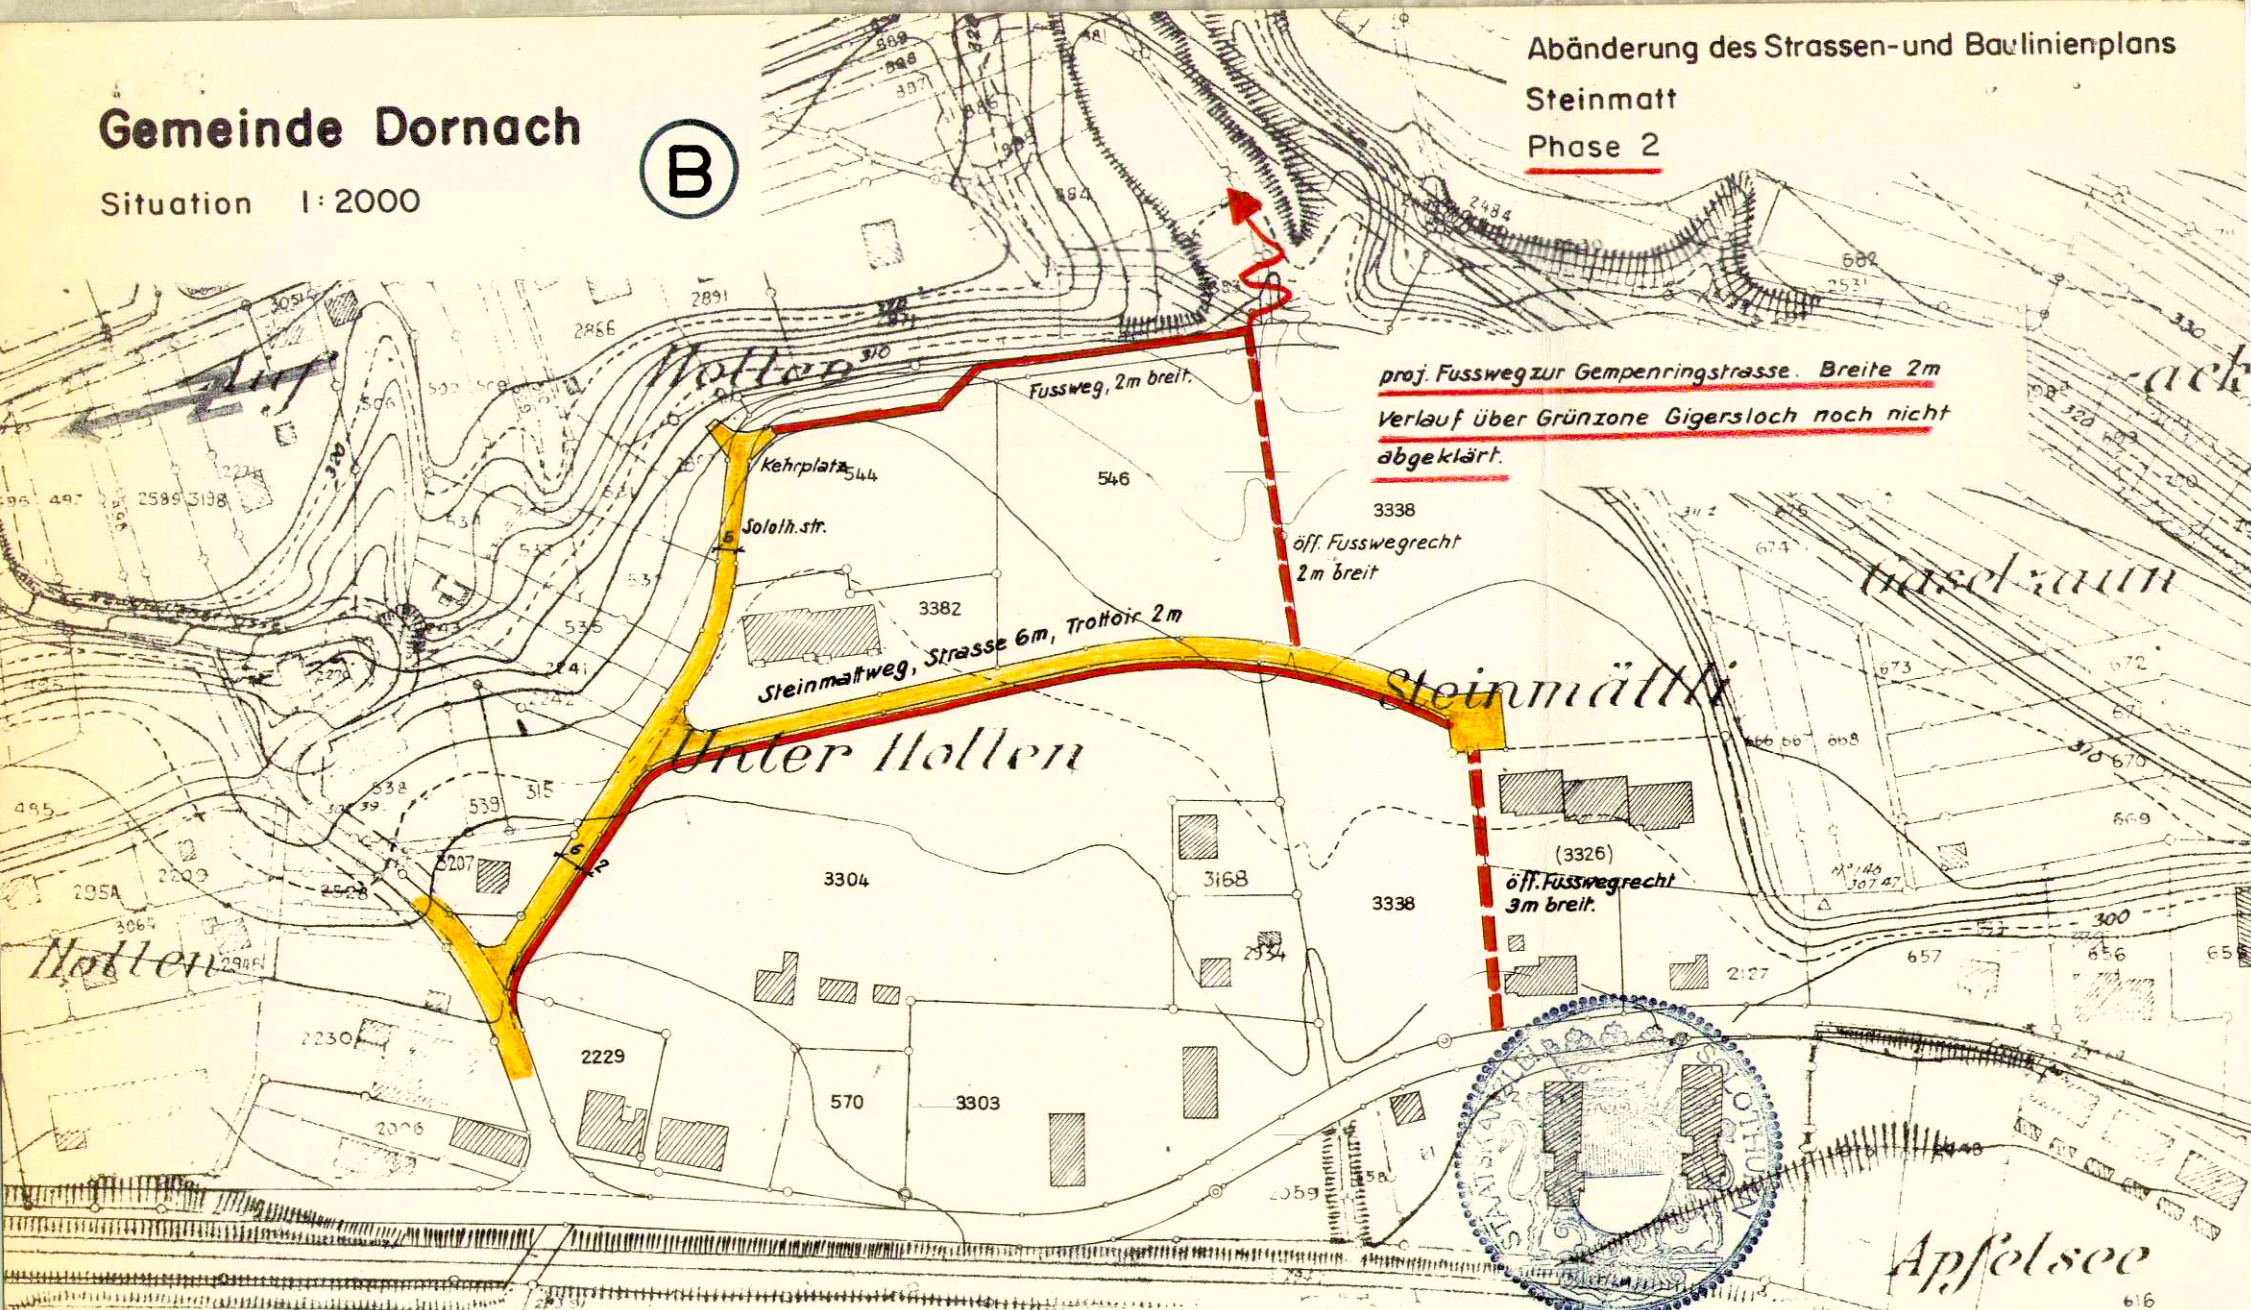

Oeffentliche Planauflage

vom 22.11. bis 21.12.1968

Genehmigt vom Gemeinderat lt.

1936 v. 8.4.1969
Beschluss No. 1015 vom 18.11.1968

Genehmigt vom Regierungsrat

lt. RRB No. 2701 vom 20.5.69

Für die Einwohnergemeinde Dornach

Der Ammann:

Der Gemeindegemeinderat:

Amtliche Korrektur
Gemeindeverwaltung
DORNACH

Der Staatsschreiber:

A. HULLIGER

dipl. Ing. Grdb. Geom. 616

BREITENBACH

18.11.1968

3.665.2

6

2047

112/ 50 A-C

Gemeinde Dornach

(C)

Abänderung des Bau- und Strassenlinienplans Steinmatt
 Neue Bau- und Strassenlinien
 Situation 1:1000

3.665.3
 30 / 42

Oeffentliche Planauflage
 vom 22.II. bis 21.II.1968


Genehmigt vom Gemeinderat lt.
 1036/c vom 8.4.1969
 Beschluss No. 1015 vom 18.II.1968

Genehmigt vom Regierungsrat lt.
 RRB No. 2701 vom 20.5.1969

Für die Einwohnergemeinde Dornach
 Der Ammann:
 Der Gemeindevorstand:

Ämtliche Korrektur
 Gemeindeverwaltung
 DORNACH


Der Staatsschreiber:

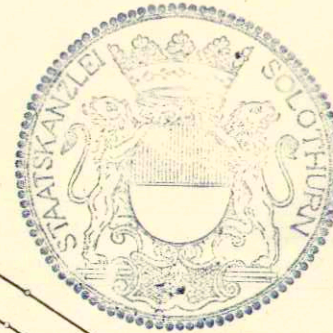

Dr. A. Koller

Nachträgliche Angabe

In diesem Bereich sind
 Bau- und Str.linien lt.
 spez. Beb.plan GB 546 massgebend
 (Bauliche Ausführung Dez.1968)

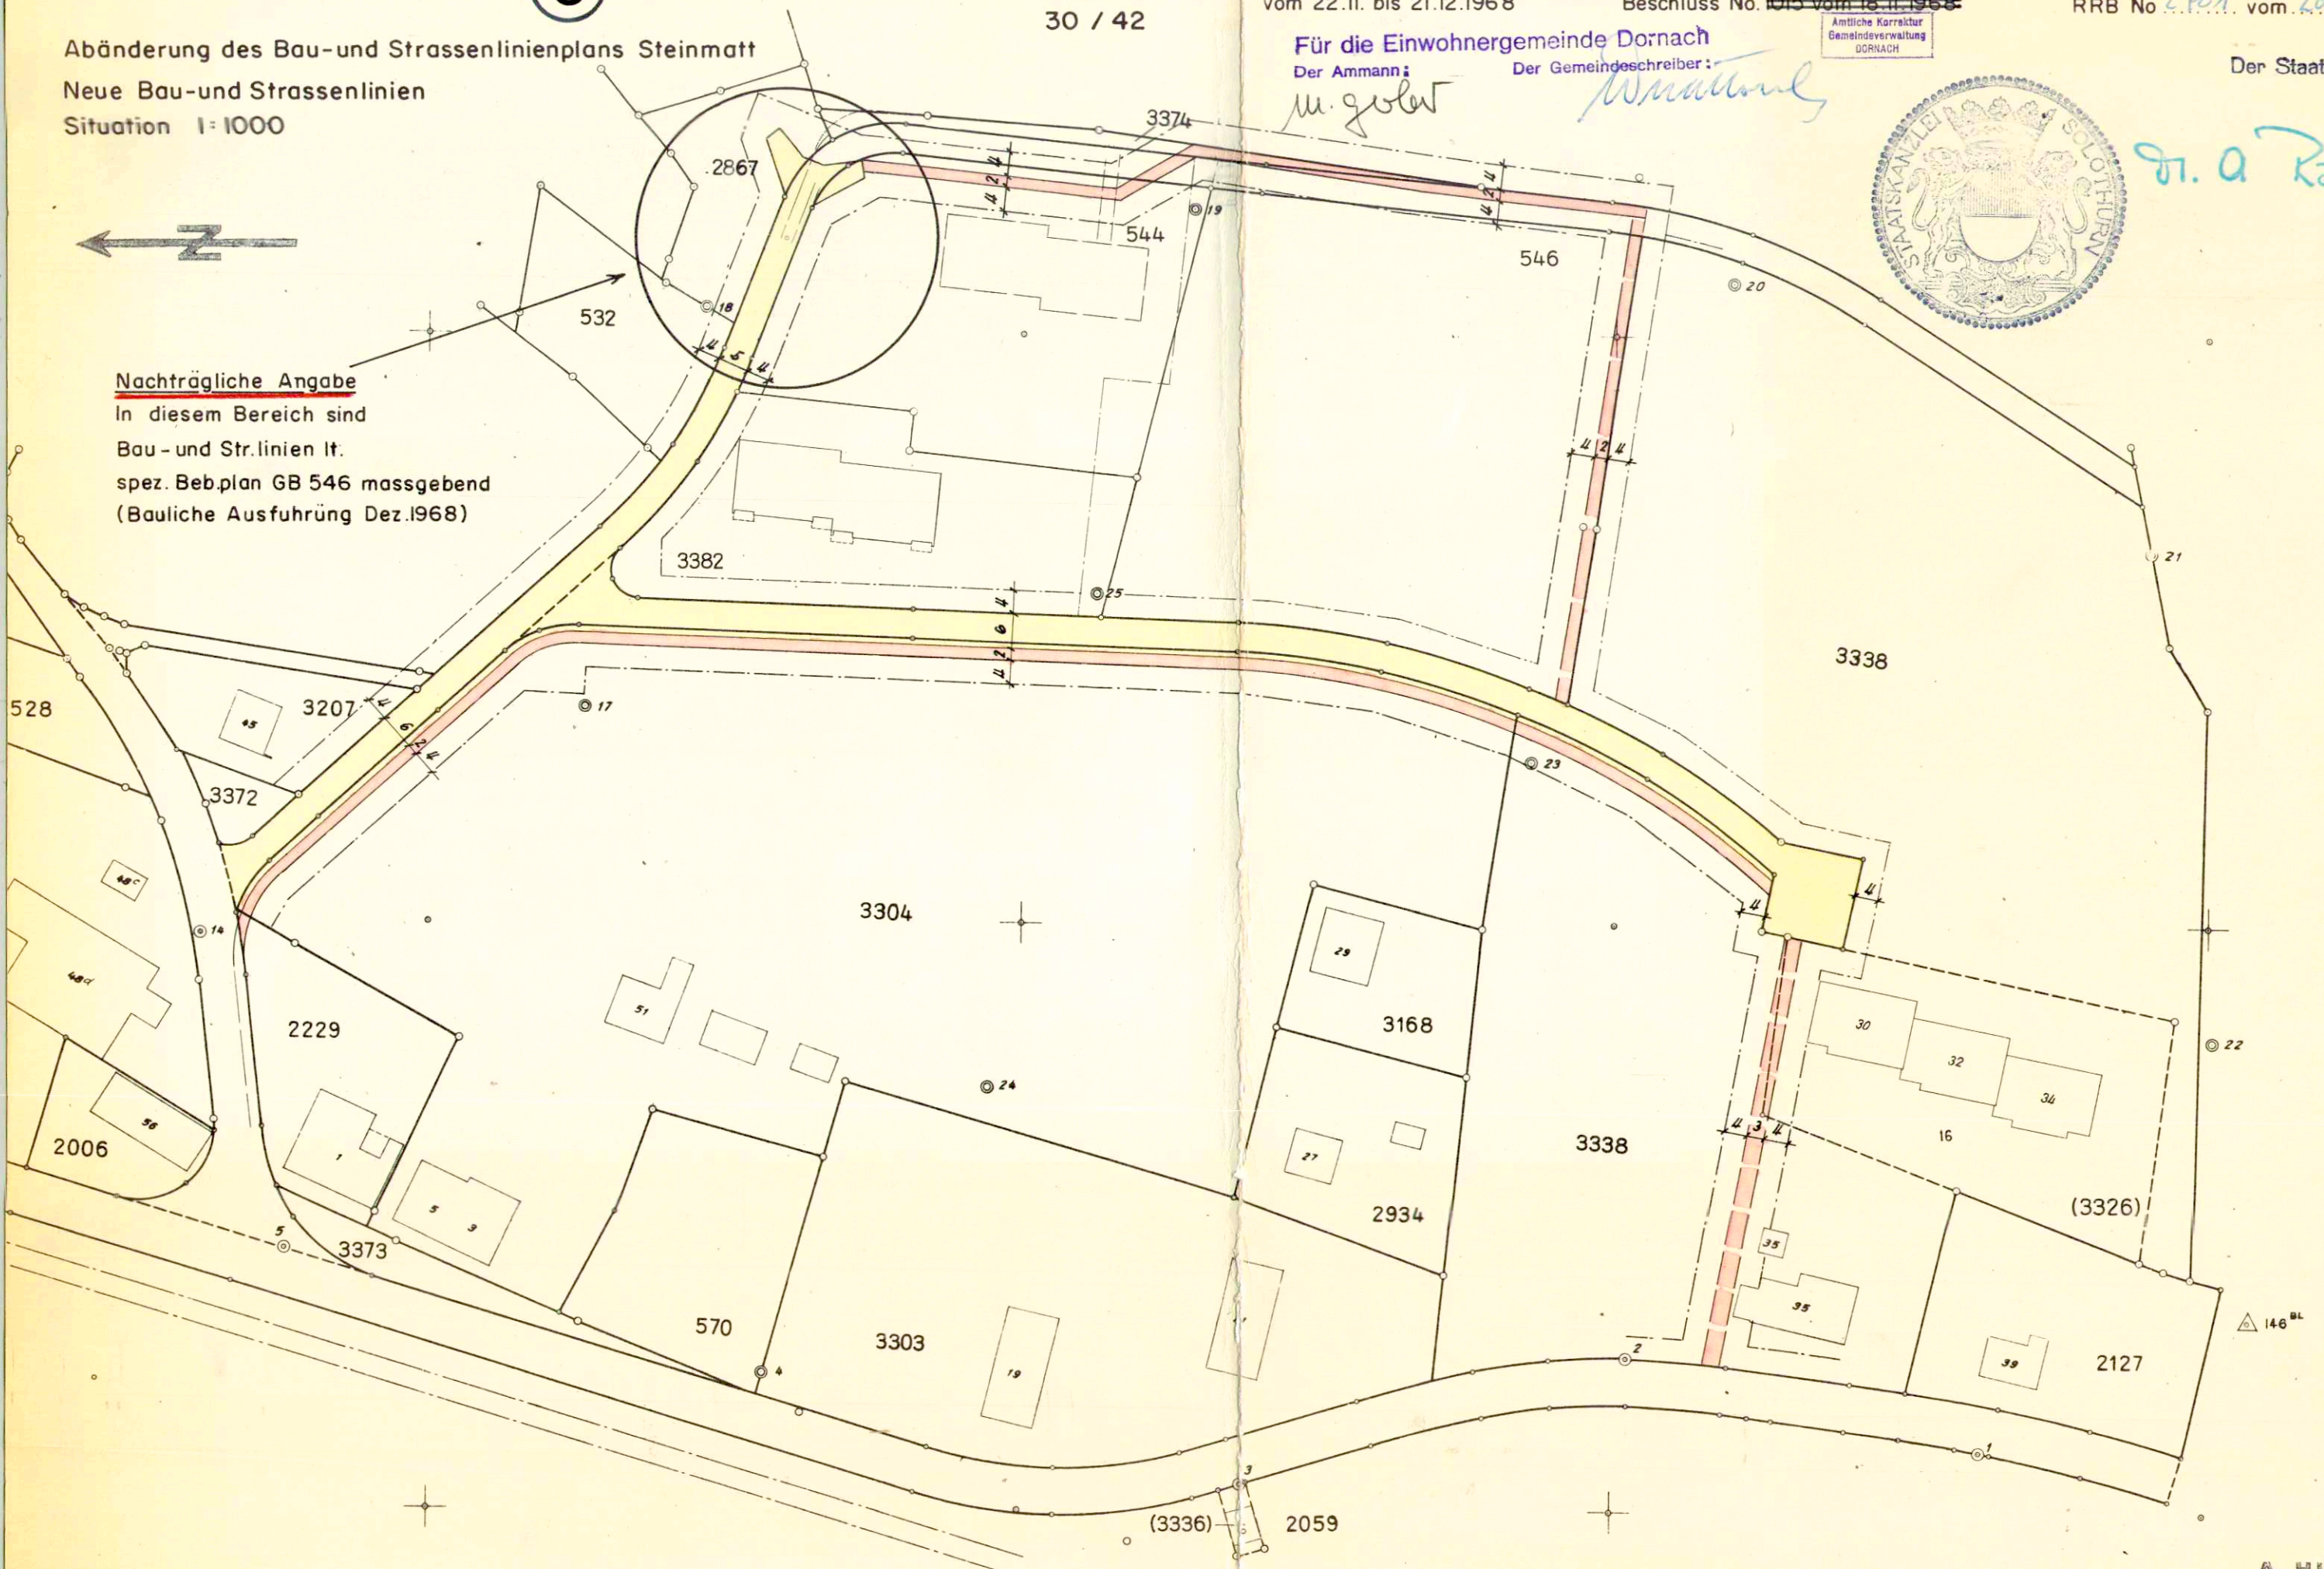

18. II. 1968

A. HULLIGER
 dipl. Ing. Grdb. Gsom.
 BREITENBACH
 Kullerger