

112 / 59

Kant. Planungsstelle

GEMEINDE DORNACH

Kopiert ab Flanell Neuvermessung Dornach
Grundbuchvermessung noch nicht anerkannt

SPEZIELLER ÜBERBAUUNGSPLAN 1:500

ÜBERBAUUNG SCHLOSSWEG DORNACH

Dieser Plan war öffentlich aufgelegt
vom 1. April 1972 bis 30. April 1972


Der Ammann: *M. J. J. ...* Der Gemeindegeschreiber: *...*

Viktor A. Gruber
dipl. Arch, ETH SIA
Poststr. 3 Reinach BL

Genehmigt vom Gemeinderat
Den, 20. März 1972 19

Vom Regierungsrat durch heutigen
Beschluss Nr. 3891 genehmigt.
Solothurn, den 14. Juli 1972
Der Staatsschreiber:

GRUNDSTÜCK PARZ. 2396 3234m²
(MIT STRASSENABTRETUNG 321m²)
NUTZFLÄCHE 1288,4m²
NUTZUNGSZIFFER 0.4

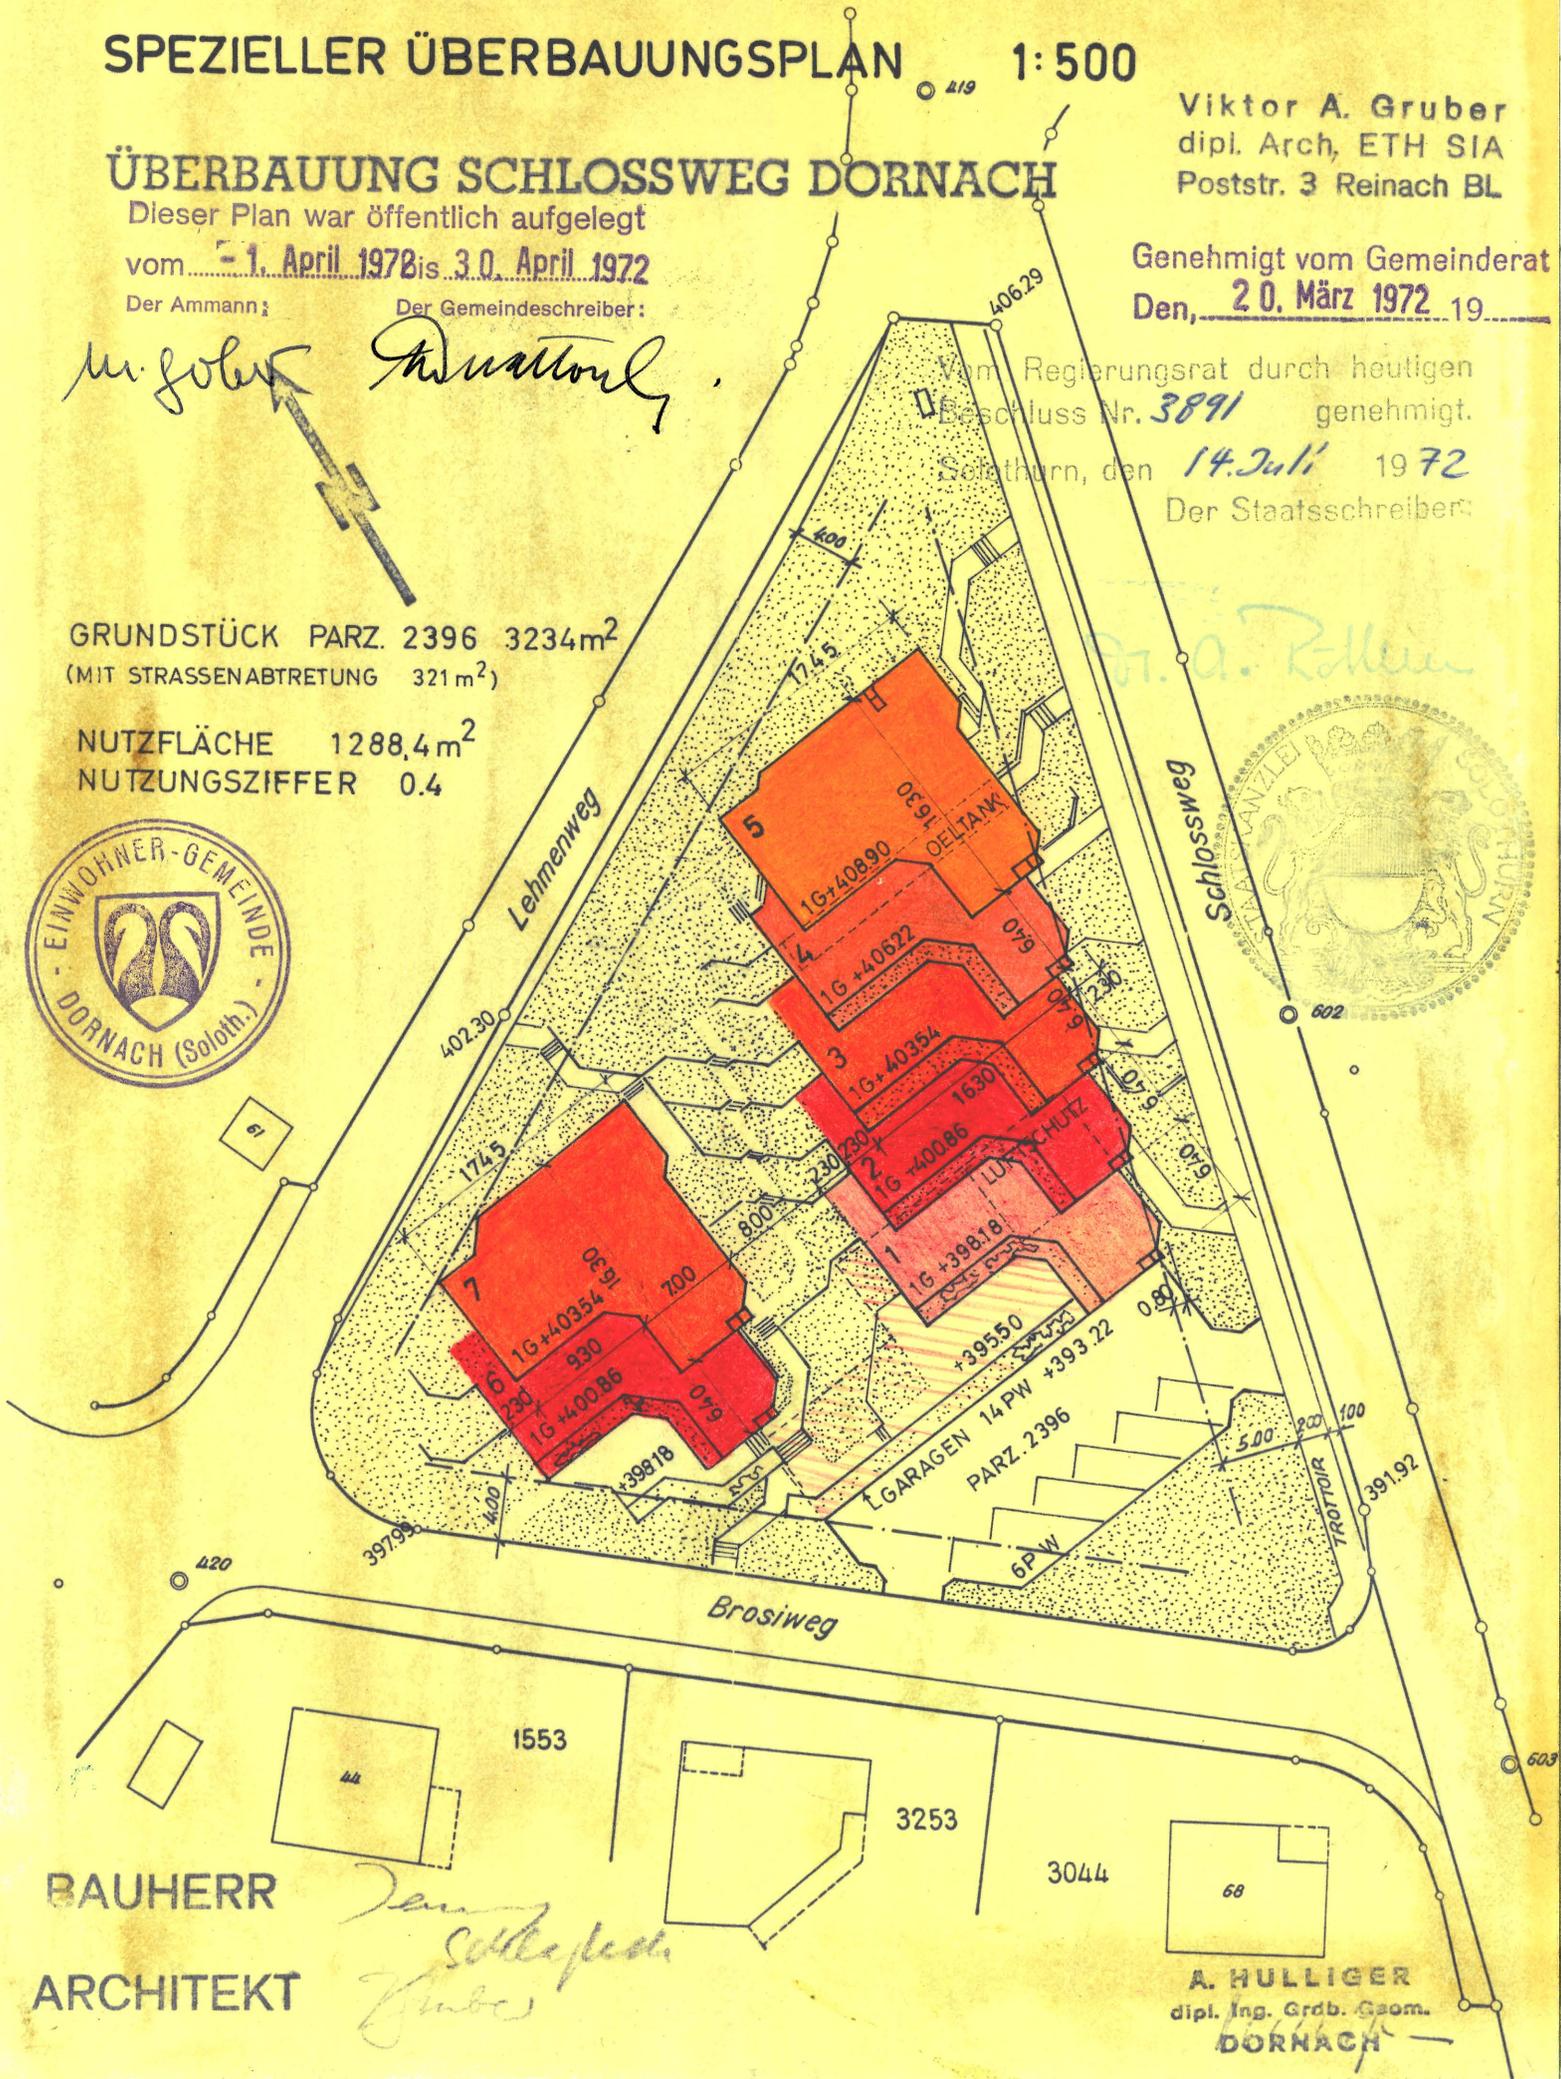

BAUHERR
ARCHITEKT

Handwritten signature and notes

A. HULLIGER
dipl. Ing. Grdb. Geom.
DORNACH