

1421

4


4

GEMEINDE DORNACH

Spezieller Bebauungsplan

- Plan 4 -

Maßstab 1:1000

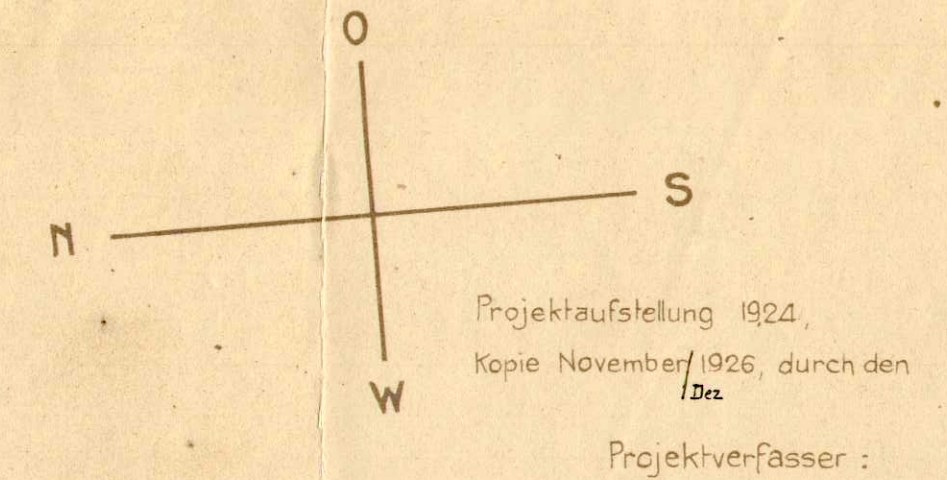

Technisches Bureau
H. MOSER
Grundbuchsgemeinschaft
Arlschheim
Plan Nr. 3730

Plan 3

Plan 2

Dieser Plan war öffentlich aufgelegt vom 5. Dez. 1925 - 31. Januar 1926 und wurde genehmigt von der Gemeindeversammlung am 17. Sept./Oktober 1926.

Der G. P. Mann: sig. B. Krauss.

Der G. P. Verwalter: sig. J. Kunz.

Der Landammann: Der Staatssekretär.

Genehmigt durch den hoh. Regierungsrat, den 3. Mai 1927.

fuhr. von H. J. A. A. A.