

112/60

Amt für Raumplanung

Gemeinde Dornach Kanton Solothurn

Baulandumlegung "Unterer Schlossweg"

Alter Besitz / Neuer Besitz
Situation 1:500

Mutationsplan No.
Oeffentliche Planaufgabe vom 14. Juli 1972 bis 13. Aug. 1972
Ausgeschrieben im Anzeiger vom 13. Juli 1972
Ausgeschrieben im Wochenblatt vom 14. Juli 1972

Genehmigt vom Gemeinderat, Beschluss vom 3. Juli 1972 GRB Nr. 832



Einwohner-Gemeinderat Dornach
Der Ammann: *M. J. J. J.*
Der Gemeindeführer: *M. J. J. J.*

Genehmigt vom Regierungsrat, RRB No. vom

Dornach, 9. Feb. 1973

Vermessungsbüro
A. Hülliger
Dornach

Vom Regierungsrat durch heutigen
Beschluss Nr. 1266 genehmigt.
Solothurn, den 23. März 1973
Der Staatsschreiber:

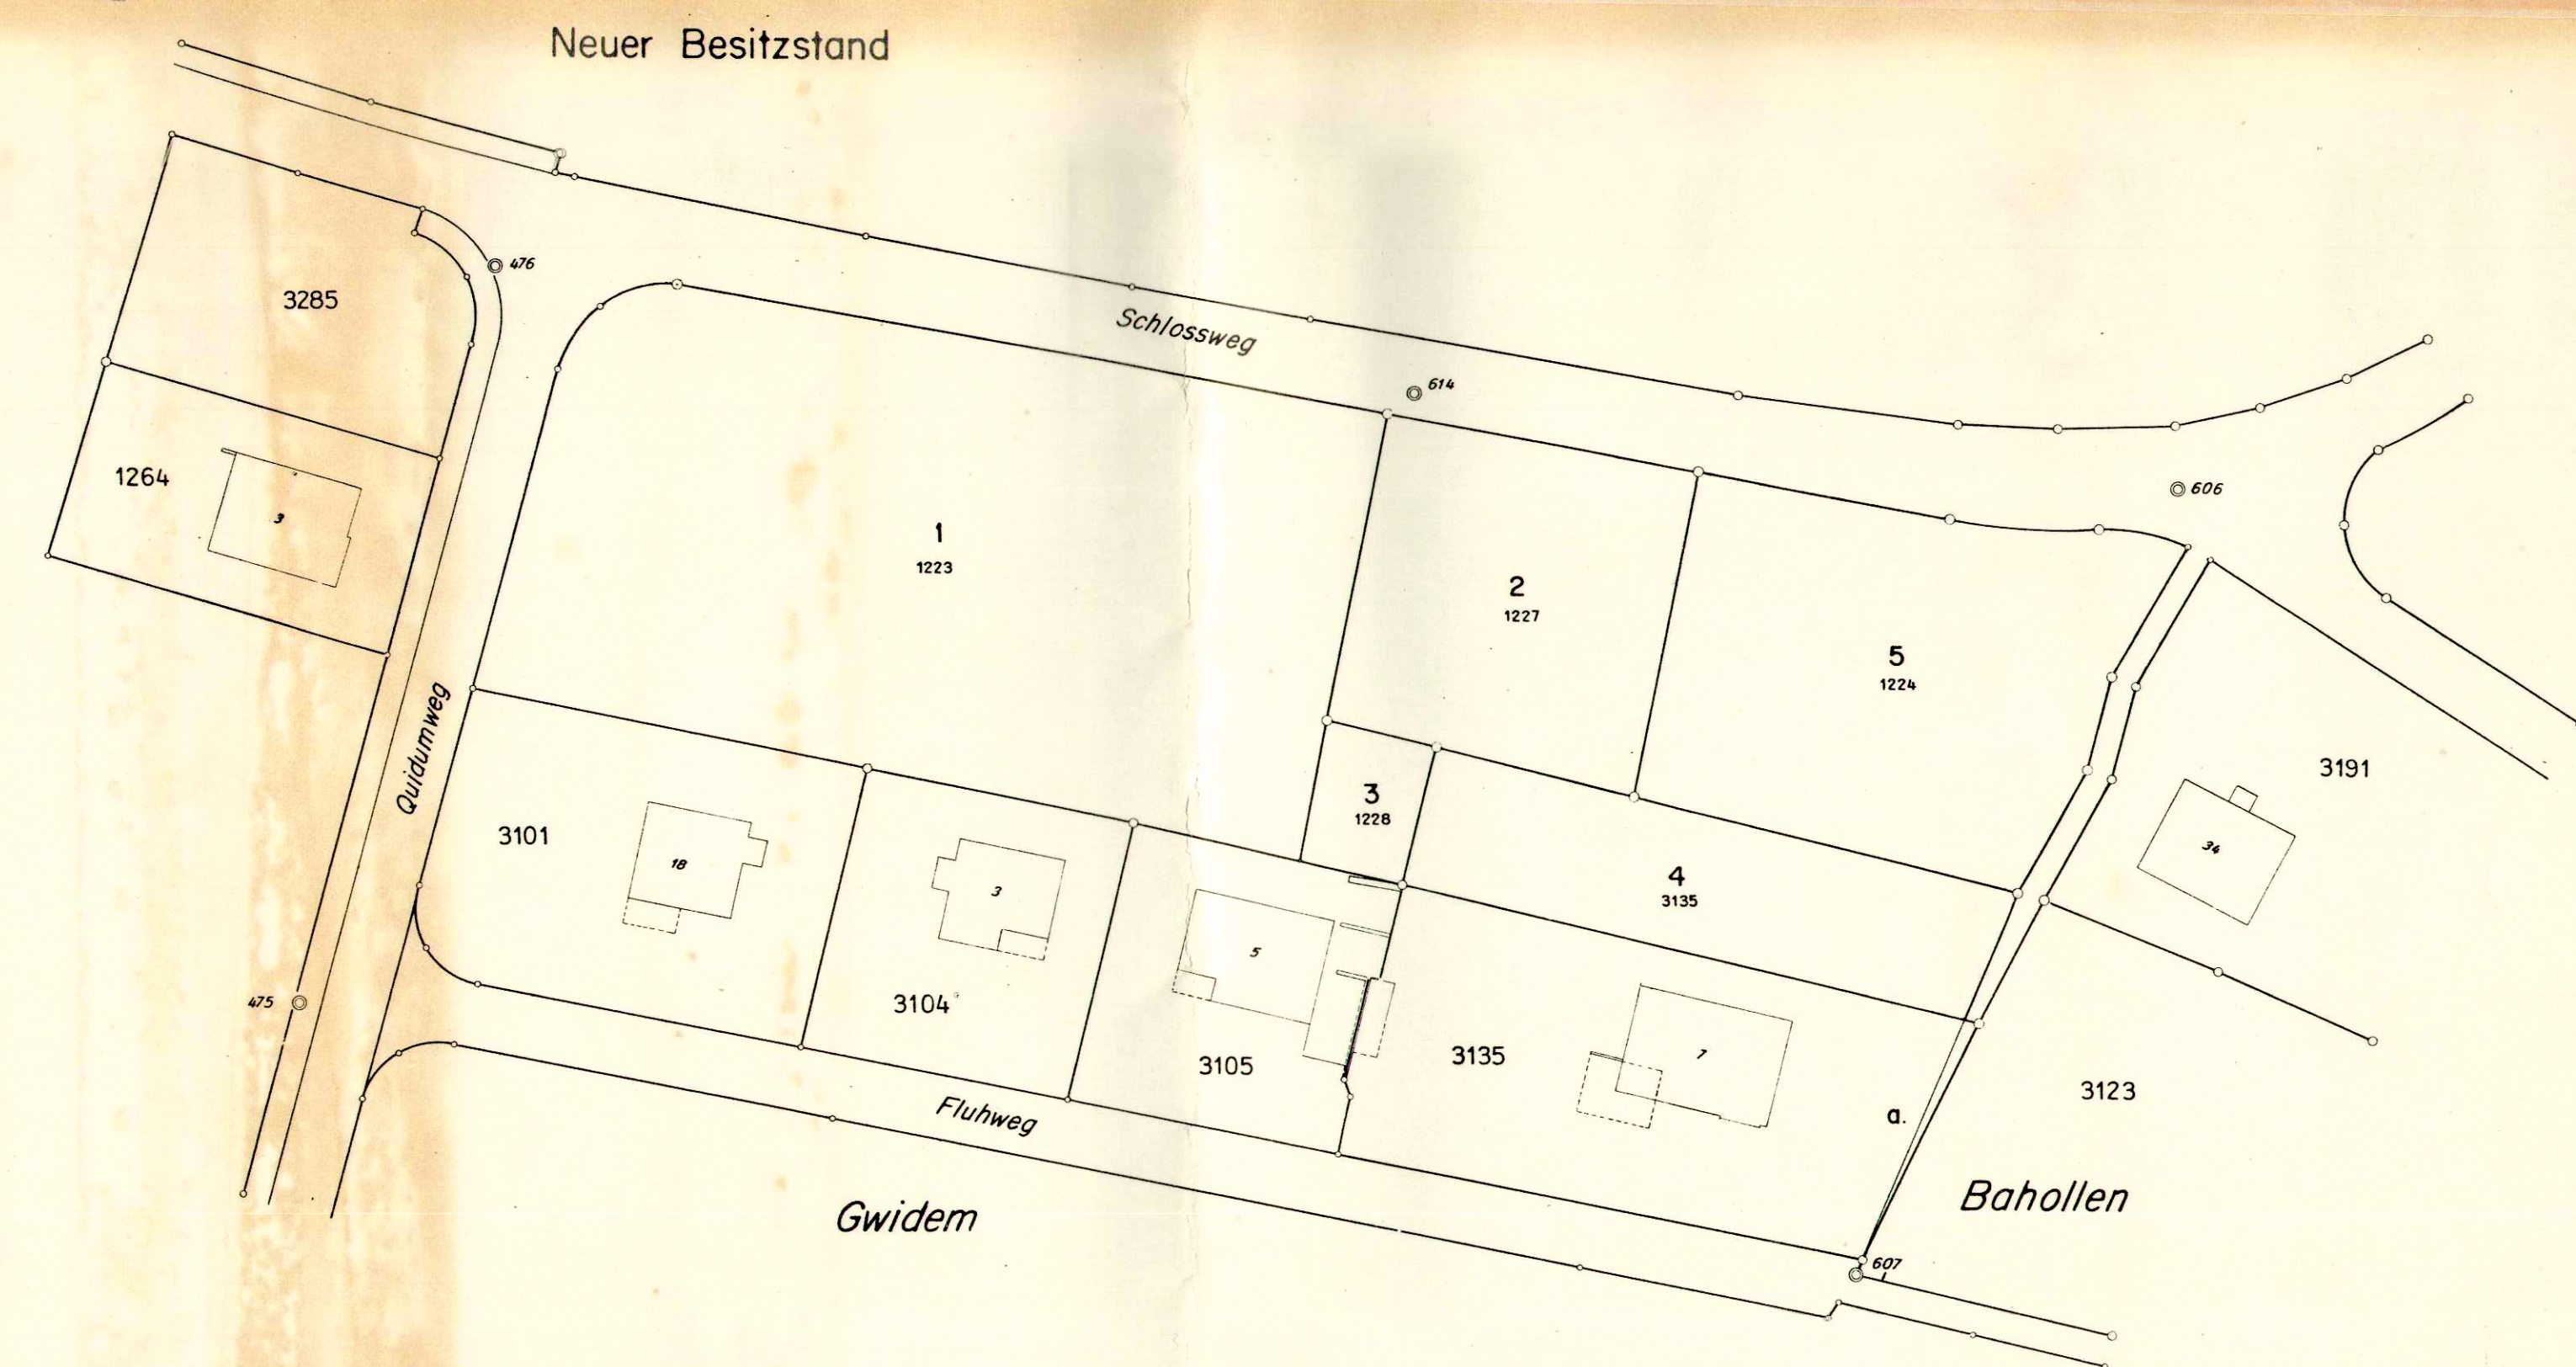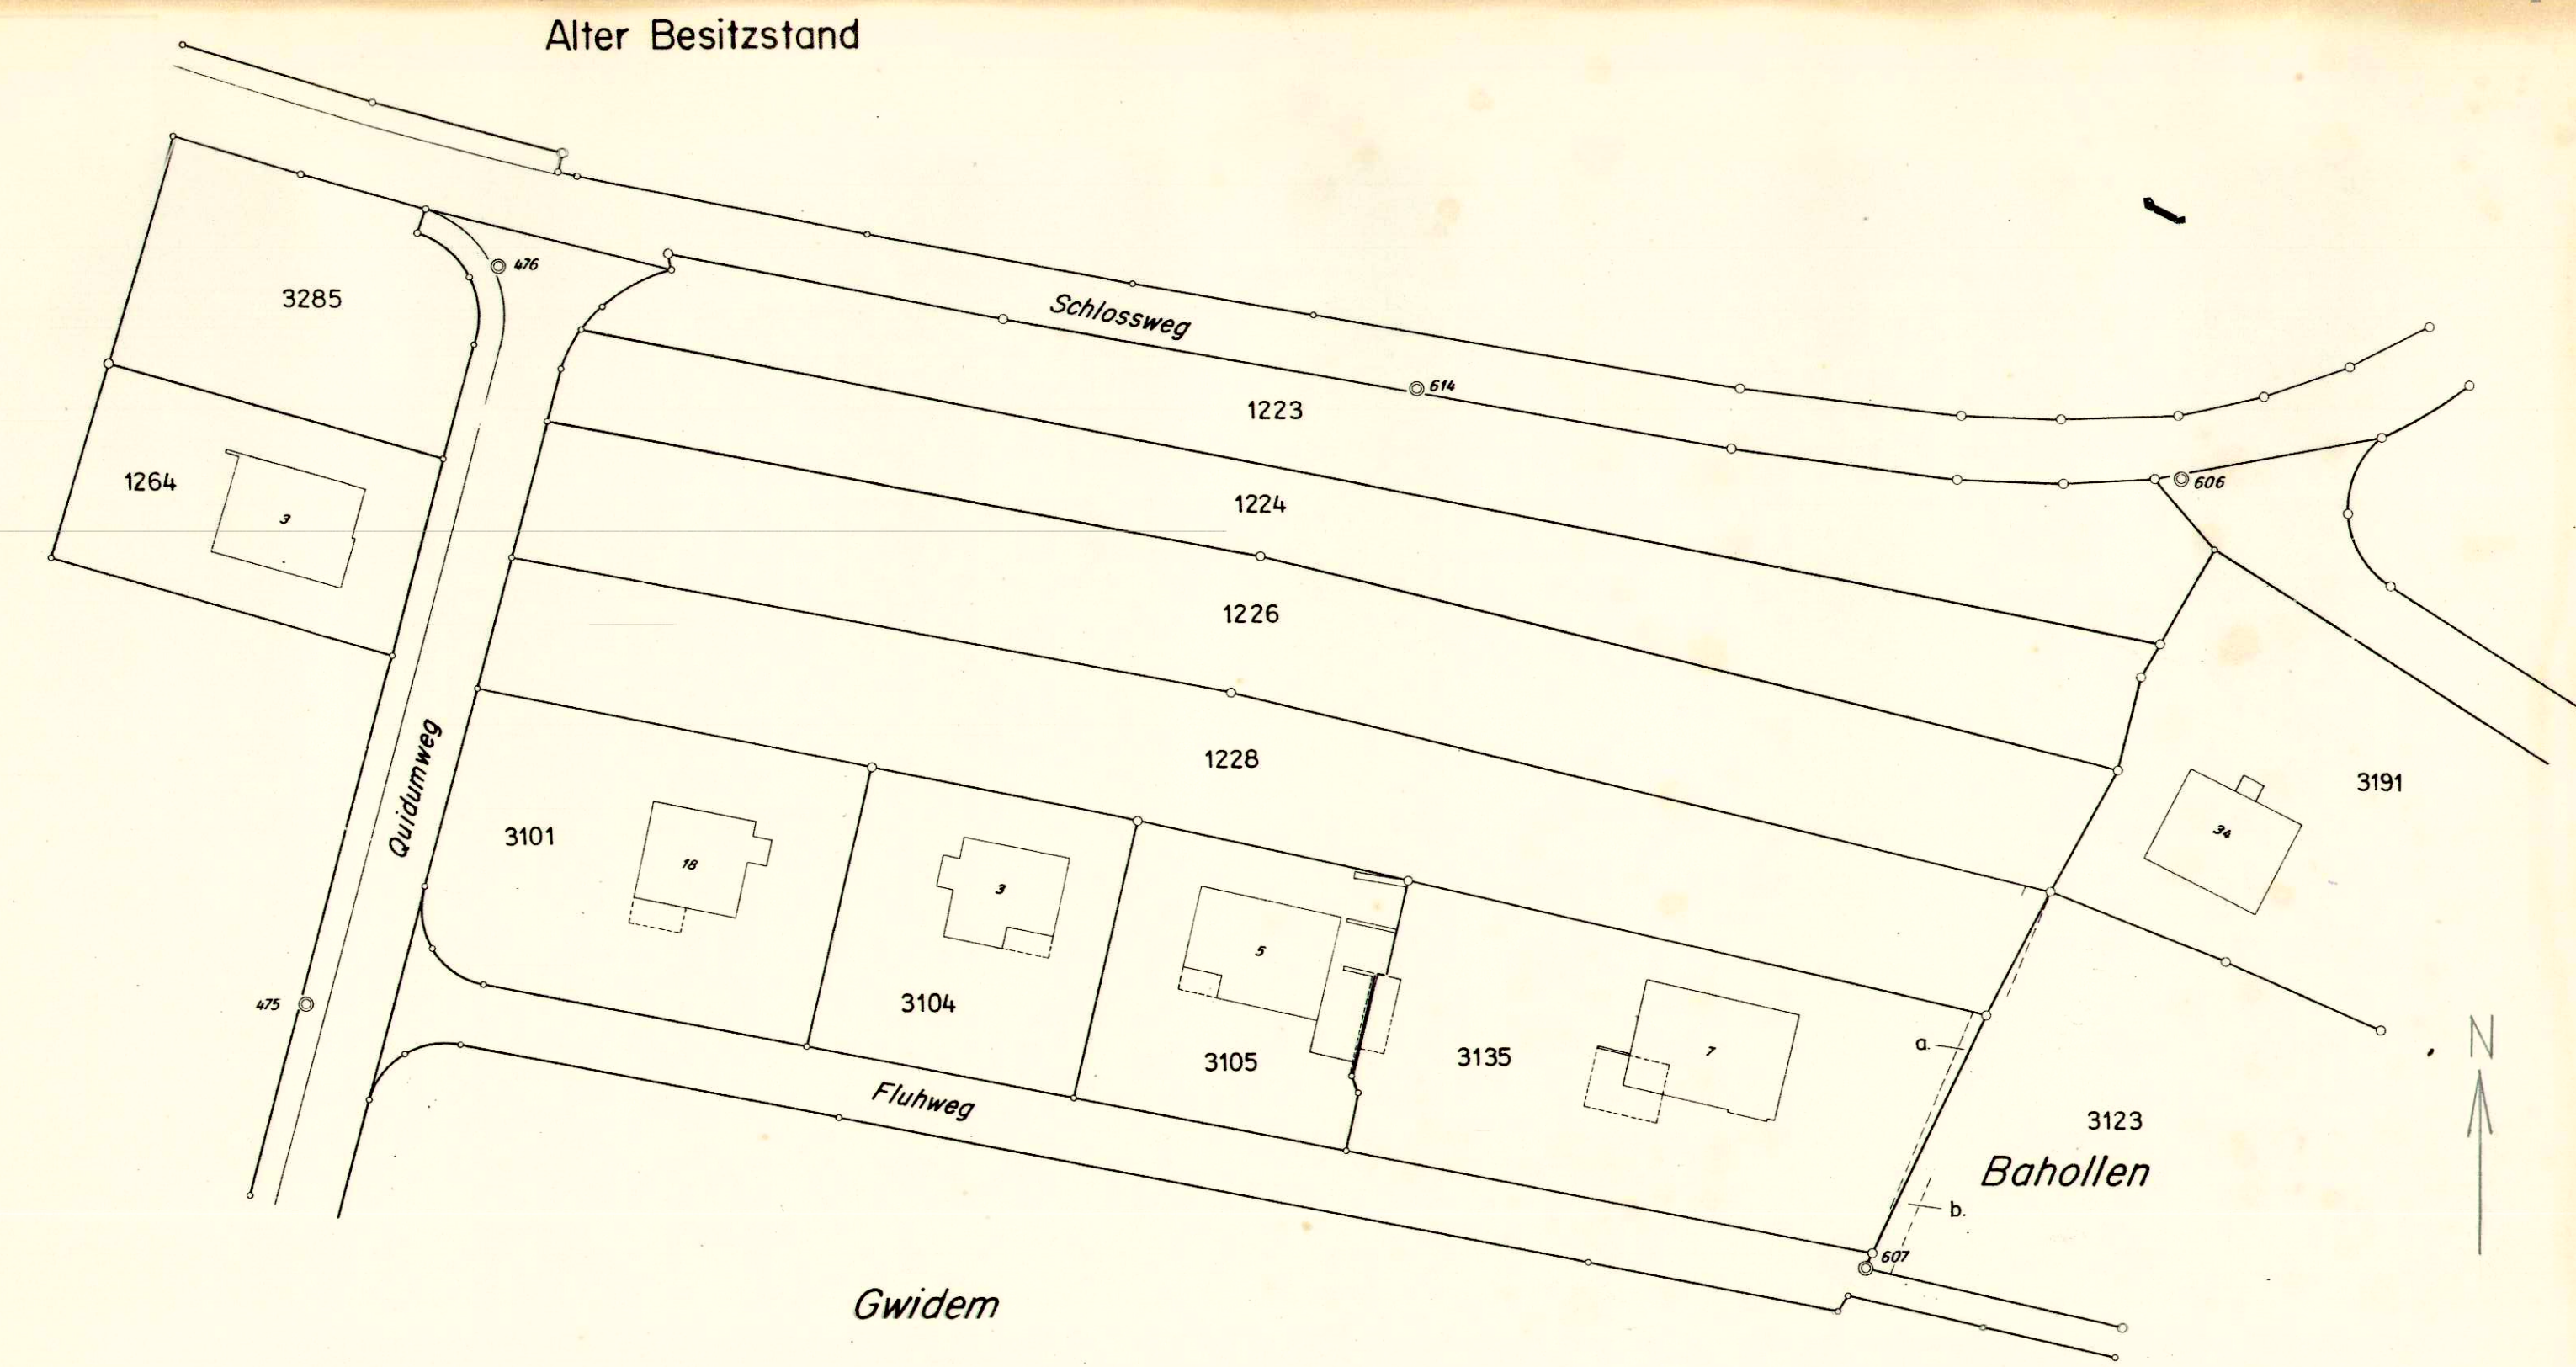


112/60

GEMEINDE DORNACH

BLU "UNTERER SCHLOSSWEG"

BEREINIGUNG DER DIENSTBARKEITEN

Grdb.No.	Dienstbarkeiten	Bereinigung
1223	R. Landwirtschaftliches Fahrwegrecht z.L. No. 3191 lt. Vereinbarung im Kauf No. 112 vom 19.6.1950	wird gelöscht
1224	keine	
1226	keine	
1227	keine	
1228	keine	

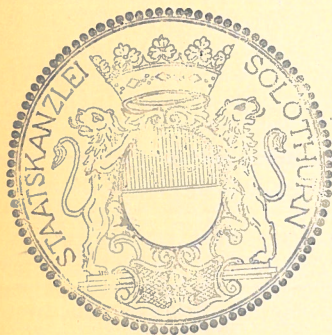

Vom Regierungsrat durch heutigen
Beschluss Nr. 1266 genehmigt.

Solothurn, den 23. März 1973
Der Staatsschreiber:

Dr. A. Röllin

Genehmigt

Einwohner-Gemeinderat Dornach

Der Ammann:

Der Gemeindeschreiber:

M. J. J. J.

Quarantini


31.5.72

INGENIEUR- UND VERMESSUNGSBÜRO
ARMIN HULLIGER
DIPL. INGENIEUR ETH.
GRUNDBUCHGEOMETER
BREITENBACH SO

GEMEINDE DORNACH

BAULANDUMLEGUNG BLU "UNTERER SCHLOSSWEG"

FLAECHENTABELLE

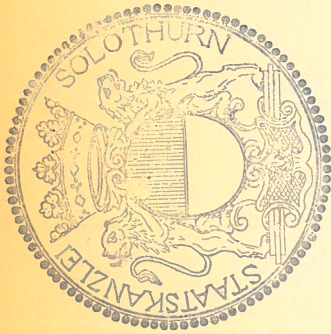

Vom Regierungsrat durch heutigen
Beschluss Nr. 1266 genehmigt.
Solothur, den 23. März 1973

Der Staatsschreiber:

Dr. O. Keller

Eigentümer	Grd. No.	Fläche lt. Grundbuch m ²	Fläche lt. GV Dornach m ²	prozent. Abzug 6.73 % m ²	Anspruch ungef. Zuteilung m ²	Zuteilungs- No.	Def. Zu- teilung m ²	Neue Grdb. No.
Renfer + Wetterwald AG.	1223	1038	1043	- 161	2224	1	2224	1223
	1226	1337 2375	1342 2385	- 68	946	5	946	1224
	1224	1010	1014	- 87	619 94 496 1209	2 3 4	619 94 496 1209	1227 1228 zu 313
W. Ditzler, Arlesheim	1227)	1290	1296	-	316		316	Wegar Schl weg
Dr. W. Rutschmann	1228)							
Neues Strassen - und Wegareal, EGD	--	--	--	--	4695			
			4695	- 316	4695			

Randmutation: Ab Grdb. No. 3135, Parz. a = 12 m² zu Wegareal

Hinweis: GB No. 1227 im alten

Genehmigt

Besitz bereits vereinigt

Prozentualer Abzug: $316 \text{ m}^2 \times 100 = 6.73 \%$

4695 m²

Einwohner-Gemeinderat Dornach

Der Ammann:

Der Gemeindevorstand:

M. Fester

Armin Hülliger

INGENIEUR- UND VERMESSUNGSBÜRO
ARMIN HÜLLIGER
DIPLO. INGENIEUR ETH.
GRUNDBUCHGEOMETER
BREITENBACH SO

7.3.73