



112/67

Amt für Raumplanung

Gemeinde Dornach Kanton Solothurn

Baulandumlegung Saffret

Neuer Besitz

Situation 1:500

Mutationsplan No. Katasterplan No. 9

Oeffentliche Planaufgabe vom 11. Januar 1974 bis 10. Februar 1974

Ausgeschrieben im Wochenblatt Nr. 2 vom 11. Januar 1974

Ausgeschrieben im Anzeiger Nr. 2 vom 10. Januar 1974

Genehmigt vom Gemeinderat, Beschluss vom

Genehmigt vom Regierungsrat, RRB No. 7075 vom 6. Dezember 1974




Der Staatsschreiber: Dr. Max Gygis

Dornach, Februar 1973  
3.1269.2 b 105 x 30

Vermessungsbüro  
A. Hulliger  
Dornach

2a 5. Dezember 1973  
2b November 1974

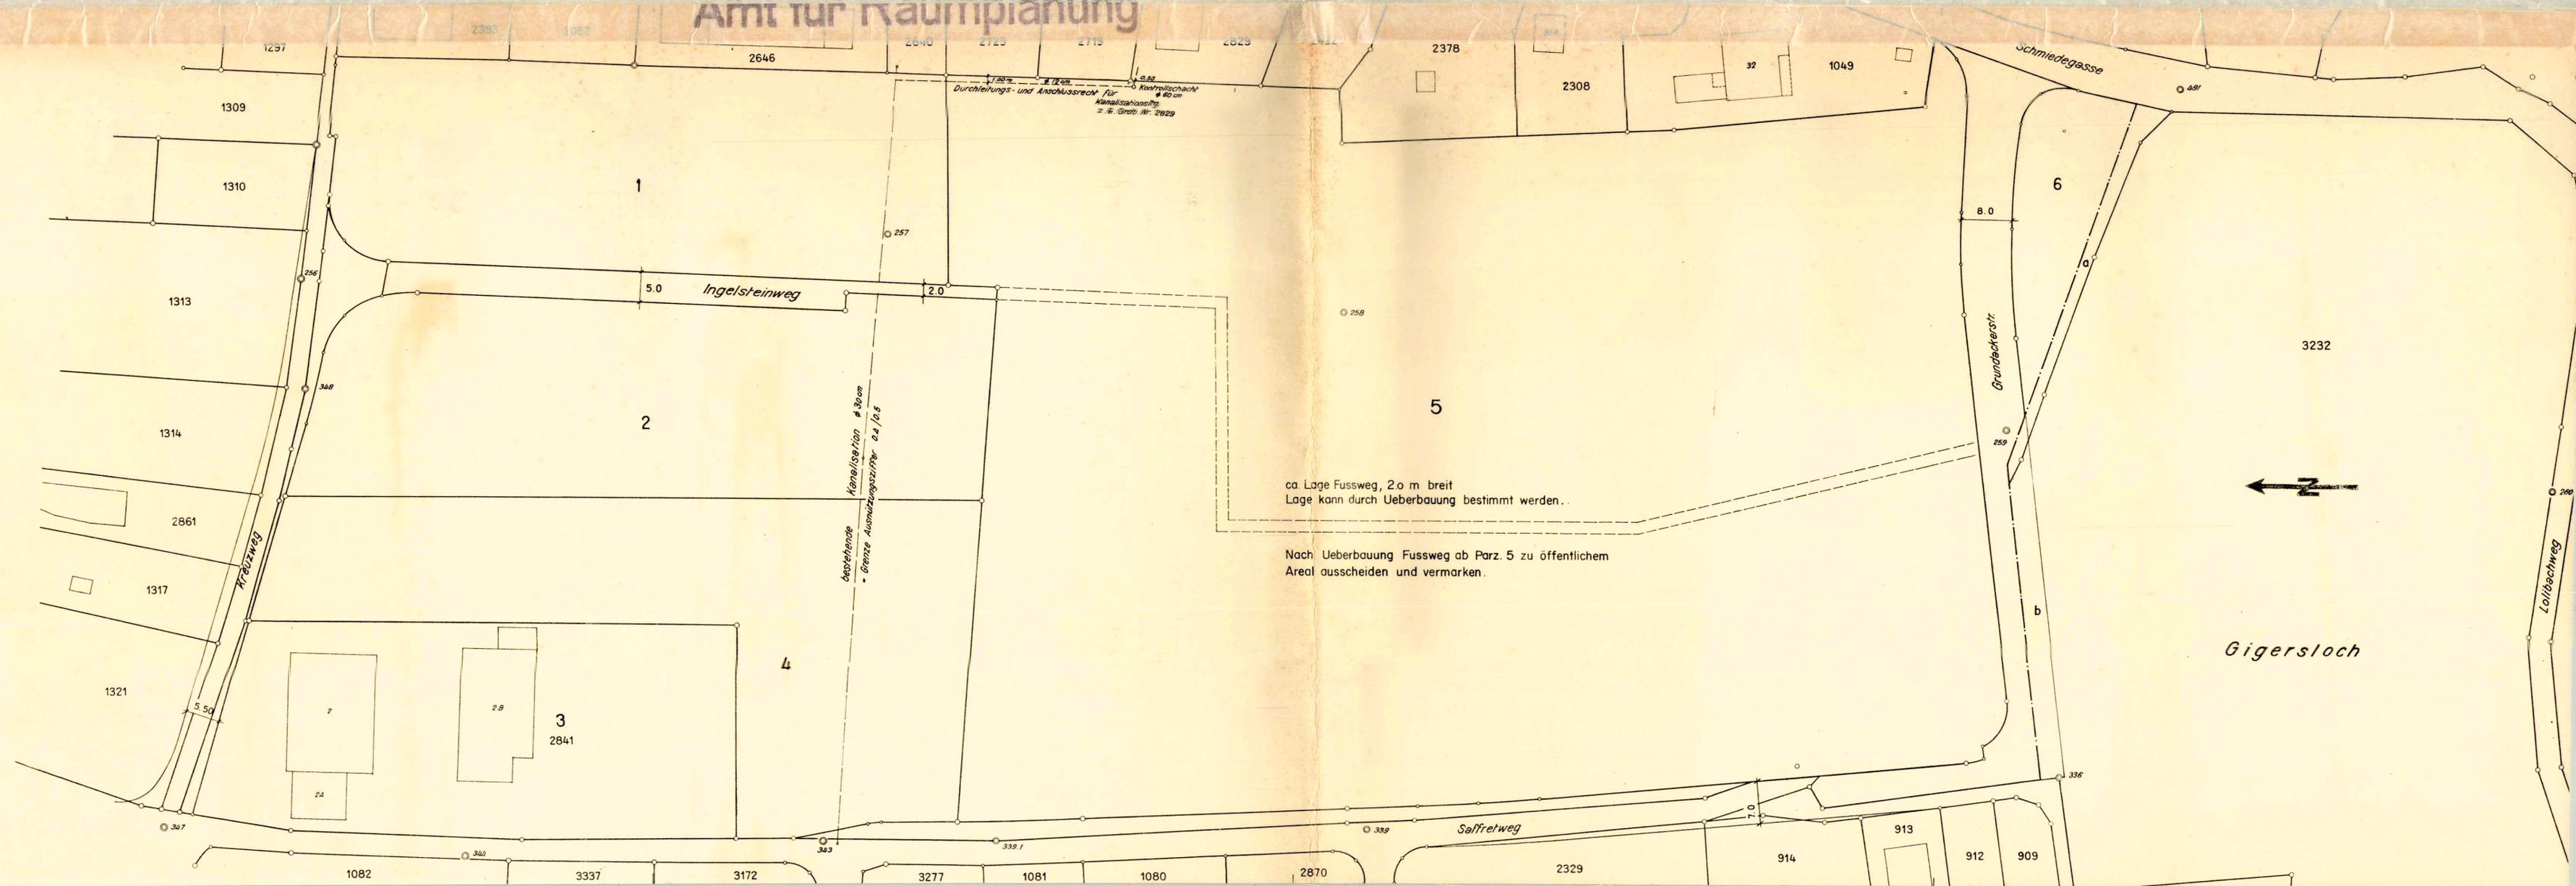

ca Lage Fussweg, 2.0 m breit  
Lage kann durch Ueberbauung bestimmt werden..

Nach Ueberbauung Fussweg ab Parz. 5 zu öffentlichem  
Areal ausscheiden und vermarken.



Gigersloch