

1121

7

Gemeinde Dornach

Oberer Zielweg

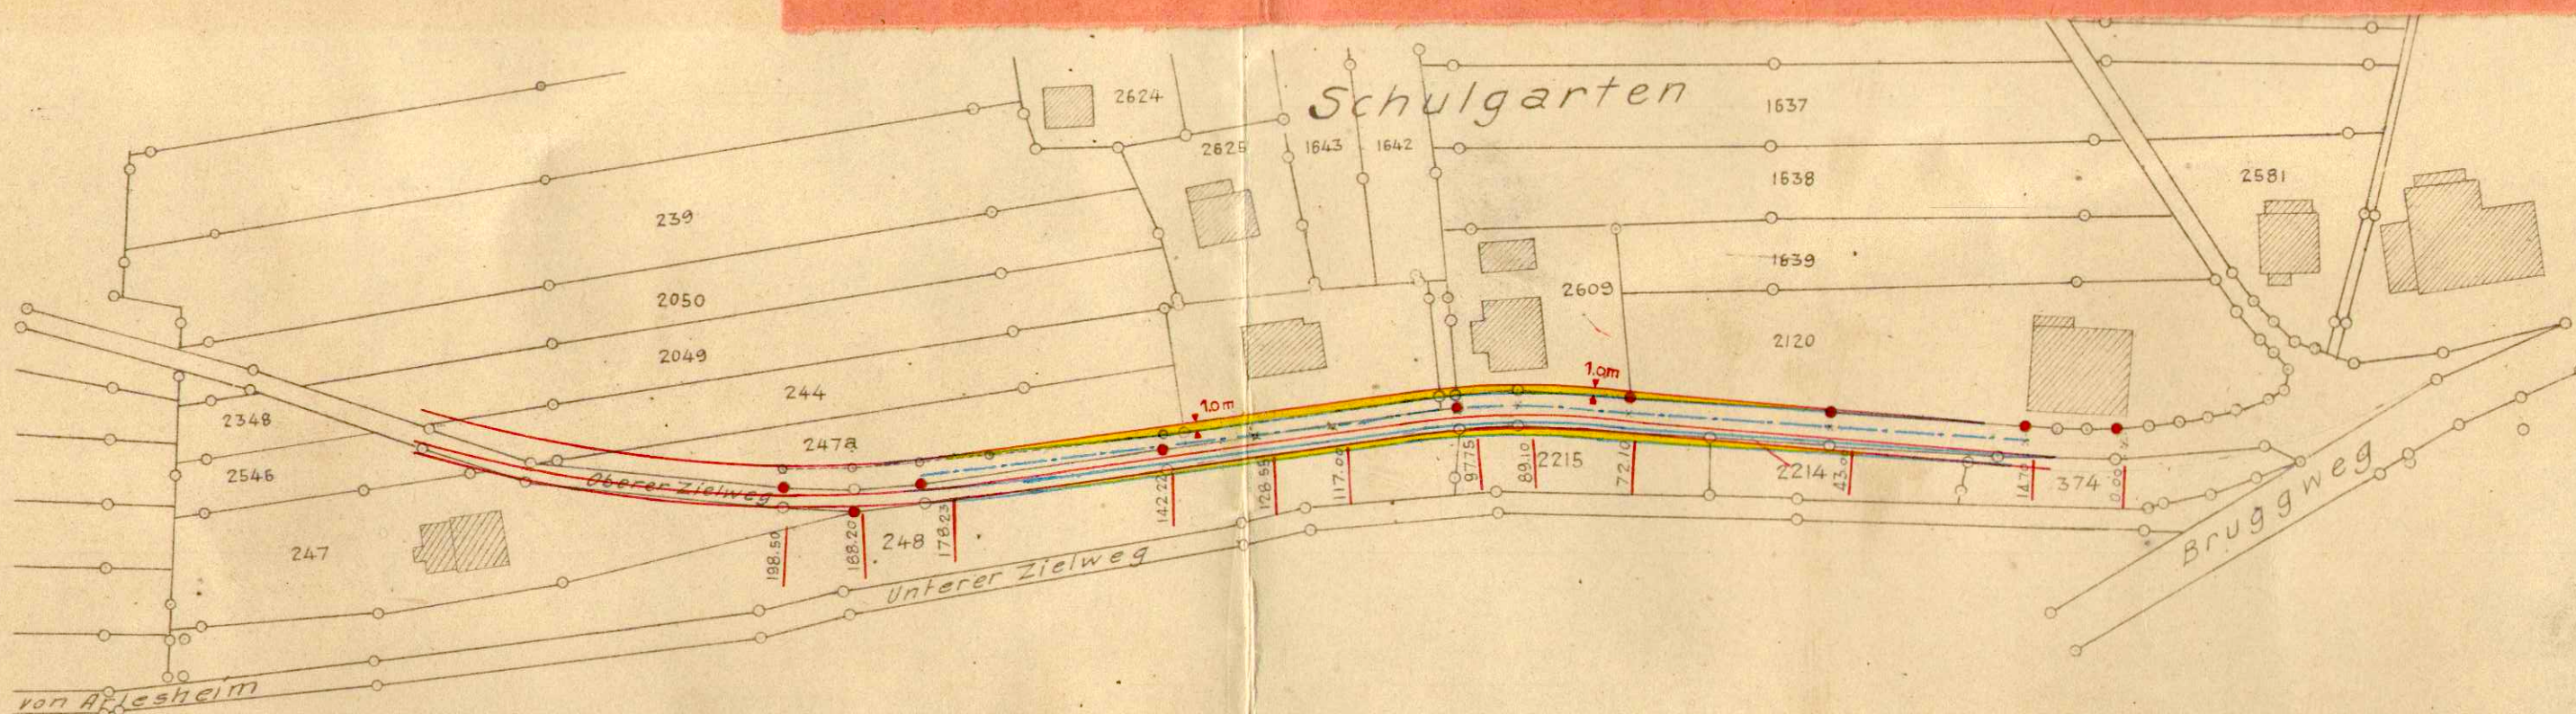
beim

Schulgarten

Situation 1:1000

Vorschlag

zur

Verschiebung der Strassenliniengegenüber dem Bebauungsplan.Rat. R. Besch. Nr. 3521 v. 2. Sept. 1927Legende:

- Bebauungsplan Dornach.
- Vorschlag zur Verschiebung.

Nachtrag: genehmigt von der Gemeindeversammlung am 12. Aug. 1927.

Her Aman: H. Her Gemeindevorsteher: H. Arlesheim, den 19. Januar 1927
 H. K. H. H.

Technisches Bureau
 H. MOSER
 Grundbuchgeometer
 Arlesheim

Hoser

Kopie: 3. Sept. 27

11217

Kopie von den Plänen 3 & 4 des Speziellen Bebauungsplanes
 bestmöglichst ergänzt per Ende 1926